


REZ A-A
EXPANDER BOLTS WALL
VODIDLO ROZMIESTNENIE
Mierka 1:45

T82-1/B – os vodidla kľetky: 0 mm svetla vyska k podlahe prieblbne
HT60-15 – os vodidla protiahy: 0 mm svetla vyska k podlahe prieblbne

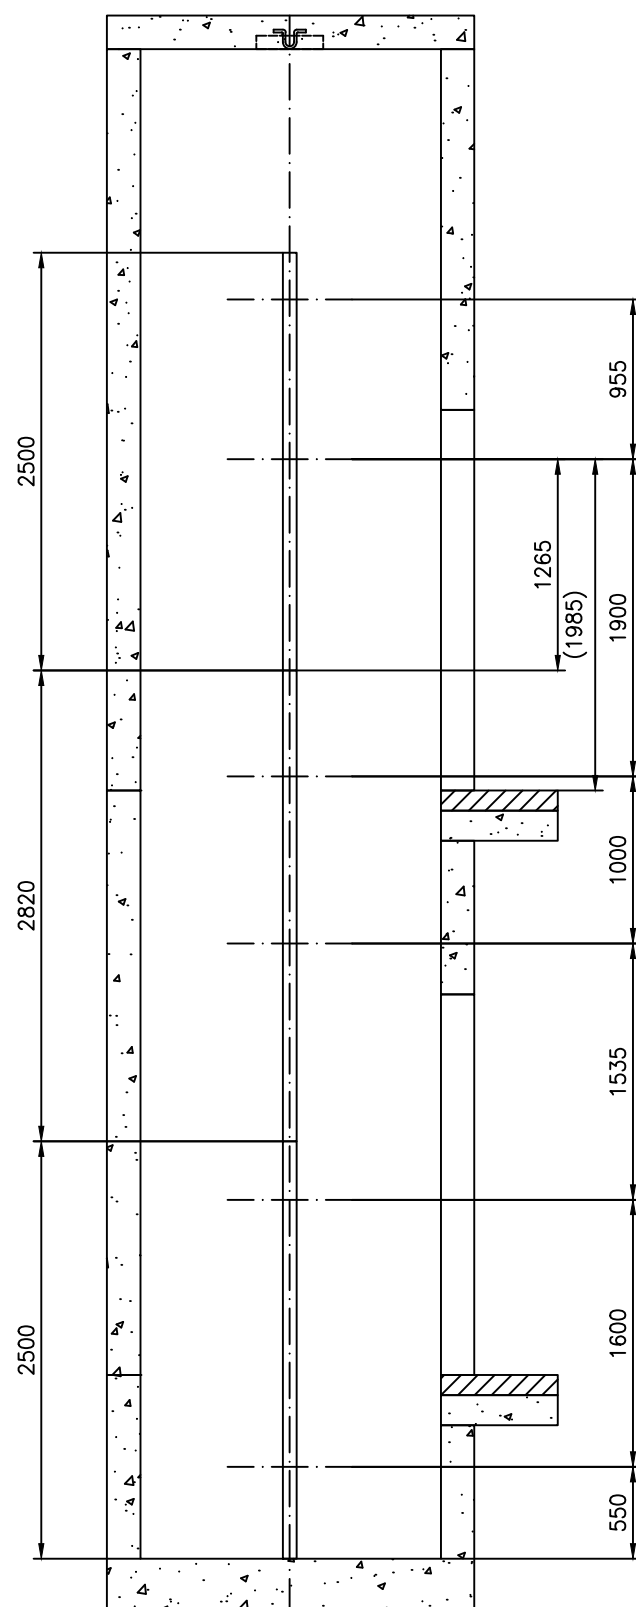

REZ B-B
 EXPANDER BOLTS WALL
 VODIDLO ROZMIESTNENIE
 Mierka 1:45

T82-1/B – os vodičla klietky: 0 mm svetla vyska k podlahe priehlbne

POZNÁMKA:

-VŠETKY VÝROBKÝ A MATERIÁLY V ŠPECIFIKÁCIÍ PROJEKTU JE MOŽNÉ NAHRADIŤ AKO EKIVALENT S TAKÝMI KVALITATÍVNIMI PARAMETRAMI AKO SÚ UVEDENÉ V PROJEKTOVEJ DOKUMENTÁCIÍ.

-SÚČASŤOU DODÁVKY SÚ AJ VŠETKY KOTVIACE A POMOCNÉ KONŠTRUKCIE, NEVYHNUTNÉ NA INŠTALÁCIU A PREVÁDZKU VÝROBKU.

-ZA DODÁVKU, REALIZÁCIU A TECHNICKÉ PARAMETRE VÝROBKU ZODPOVEDÁ DODÁVATEĽ

- PRESNÉ ROZMERY JE POTREBNÉ KONZULTOVAŤ S DODÁVATEĽOM !

- PRED VÝROBOU PRVKOV JE NUTNÉ PREVERIŤ SKUTOČNÉ ROZMERY NA STAVBE !

- PRI REALIZÁCII JE NUTNÉ DODRŽAŤ VŠETKY PREDPISY A ŠPECIFIKÁCIE PODLA NARIADENÍ VÝROBCOV STAVEBNÝCH MATERIÁLOV A PRVKOV, KTORÉ NIE SÚ V PROJEKTE BLIŽŠIE ŠPECIFIKOVANÉ !

- V PRÍPADE NEJASNOSTI V PD KONZULTOVAŤ SO ZODPOVEDNÝM PROJEKTANTOM !

- PROJEKTOVÁ DOKUMENTÁCIA JE SÚČASŤOU STAVEBNÉHO DIELA A PODLIEHA ZÁKONU O AUTORSKÝCH PRÁVACH. PREZENTOVANÉ TECHNICKÉ VÝKRESY A VŠETKY TEXTOVÉ SÚČASTI PROJEKTU DEFINUJÚ DIELO, ALEBO JEHO ČASŤ. Z TOHO TITULU JE PROJEKT DUŠEVNÝM MAJETKOM AUTORA, A PRETO POUŽÍVAŤ, ROZNOŽŇOVAŤ A PUBLIKOVAŤ HO MOŽNO IBA SO SÚHLASOM. ZMENY V PROJEKTE MOŽNO VYKONÁVAŤ IBA S PÍSMENÝM SÚHLASOM AUTOROV!

-TÁTO DOKUMENTÁCIA NENAHRÁDZA DIELENSKÚ DOKUMENTÁCIU DODÁVATEĽA

-PRED REALIZÁCIOU DODÁVATEL POSKYTNE GP NA ODSÚHLASENIE DIELENSKÚ DOKUMENTÁCIU.

	Nazov projektu		
	Športová hala Malacky		
	Adresa umiestnenia vytahu		
	V1		
	Nazov vykresu		
Cislo zakazky	VYKRES PRE MONTAZ VYTAHU		
	Cislo vytahu		
	Cislo vykresu	Zmena	Strana
		–	11