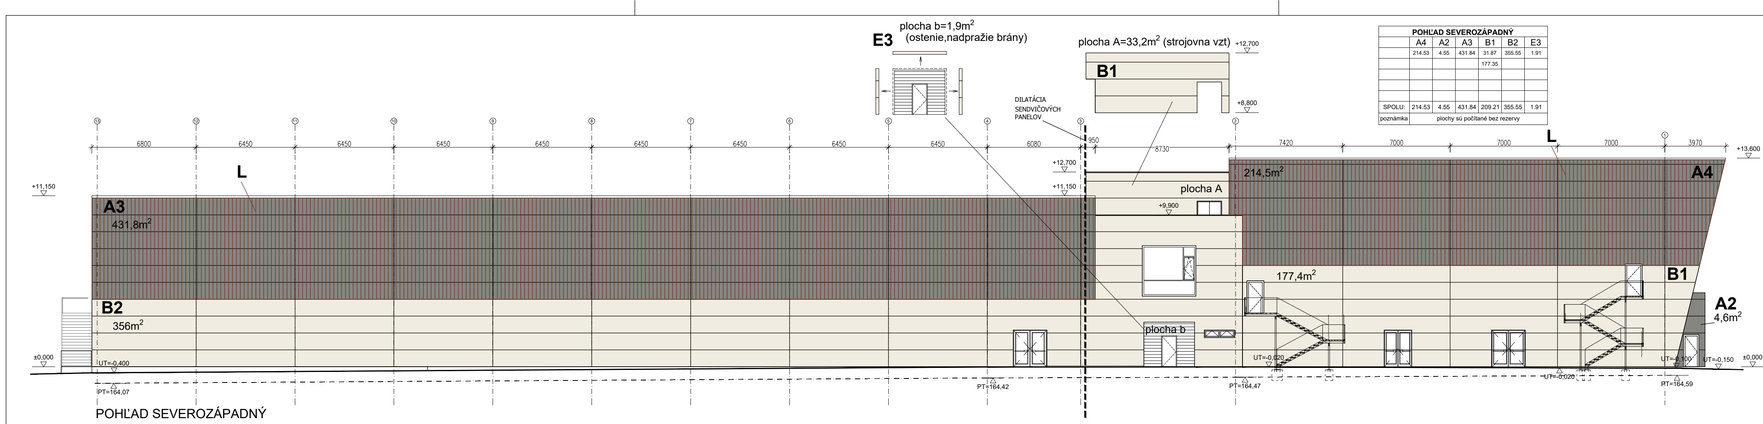

POHĽAD SEVEROZÁPADNÝ

POHĽAD SEVEROZÁPADNÝ						
	A4	A2	A3	B1	B2	E3
	214.53	4.55	431.84	31.87	355.55	1.91
				177.35		
SPOLU:	214.53	4.55	431.84	209.21	355.55	1.91
poznámka	plochy sú počítané bez rezervy					

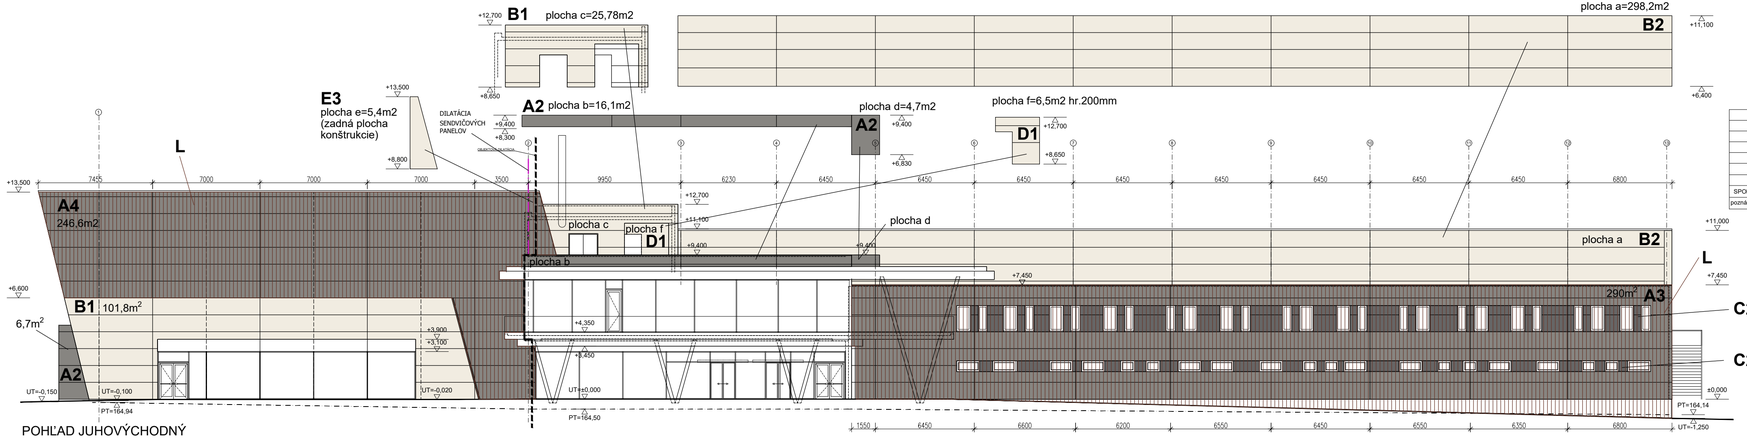

POHĽAD JUHOVÝCHODNÝ

POHĽAD JUHOVÝCHODNÝ								
	A4	A2	A3	B1	B2	C2	D1	E3
	246.58	6.65	288.69	25.79	298.23	43.76	6.46	5.37
		16.13				13.86		
		4.69						
SPOLU:	246.58	27.46	288.69	25.79	298.23	57.64	6.46	5.37
poznámka	plochy sú počítané bez rezervy							

LEGENDA

A1 Sendvičový panel hr. **230mm** s jadrom z minerálnej vlny o obj. hmotnosti 85-120kg/m3 horizontálne kladené , Šírka modulu 1100mm, hr. ext. plechu 0,6, hr. int. plechu 0,5mm EI30 D1.Typ zámku-prizmané kotvenie. Súčiniteľ tepelnej vodivosti jadra λ= 0,046 W/m.K, Súčiniteľ prechodu tepla max. U= 0,22 W/m2K
EXTERIER: RAL 9007 /Šedá/, profilácia Lineárna L, Kategória korozivity min. C3,
INTERIER: RAL 9010 /Biela/, profilácia Hladká F, Kategória korozivity min. C3,

A2 Sendvičový panel hr. **230mm** s jadrom z minerálnej vlny o obj. hmotnosti 85-120kg/m3 horizontálne kladené , Šírka modulu 1100mm, hr. ext. plechu 0,6, hr. int. plechu 0,5mm EI30 D1. Typ zámku-prizmané kotvenie. Súčiniteľ tepelnej vodivosti jadra λ= 0,046 W/m.K, Súčiniteľ prechodu tepla U=0,22 W/m2K
EXTERIER: RAL 9007 /Šedá/, profilácia Lineárna L, Kategória korozivity min. C3,
RAL 9010 /Biela/obojstranná, profilácia: Hladká F, Kategória korozivity min. C3,

A3 Sendvičový panel hr. **230mm** s jadrom z minerálnej vlny o obj. hmotnosti 85-120kg/m3 horizontálne kladené , Šírka modulu 1100mm, hr. ext. plechu 0,6, hr. int. plechu 0,6mm EI30 D1. Typ zámku-prizmané kotvenie. Súčiniteľ tepelnej vodivosti jadra λ= 0,046 W/m.K, Súčiniteľ prechodu tepla U=0,22 W/m2K
EXTERIER: RAL 9007 /Šedá/, profilácia Lineárna L, Kategória korozivity min. C3,
INTERIER: RAL 7035 /svetlo Šedá/, profilácia Hladká F, Kategória korozivity min. C3,

A4 Sendvičový panel hr. **230mm** s jadrom z minerálnej vlny o obj. hmotnosti 85-120kg/m3 horizontálne kladené , Šírka modulu 1100mm, hr. ext. plechu 0,6, hr. int. plechu 0,6mm EI30 D1.Typ zámku-prizmané kotvenie. Súčiniteľ tepelnej vodivosti jadra λ= 0,046 W/m.K, Súčiniteľ prechodu tepla U=0,22 W/m2K
INTERIER POHĽADOVÁ STRANA: RAL 7035 /svetlo Šedá/, profilácia Hladká F, Kategória korozivity min. C3,
EXTERIER: RAL 9007 /Šedá/, profilácia Lineárna L, Kategória korozivity min. C3,
INTERIER: RAL 9010 /Biela/, profilácia Hladká F, Kategória korozivity min. C3,

B1 Sendvičový panel hr. **230mm** s jadrom z minerálnej vlny o obj. hmotnosti 85-120kg/m3 horizontálne kladené , Šírka modulu 1100mm, hr. ext. plechu 0,6, hr. int. plechu 0,5mm EI30 D1.Typ zámku-prizmané kotvenie. Súčiniteľ tepelnej vodivosti jadra λ= 0,046 W/m.K, Súčiniteľ prechodu tepla U=0,22 W/m2K
INTERIER POHĽADOVÁ STRANA: RAL 7035 /svetlo Šedá/, profilácia Hladká F, Kategória korozivity min. C3,
INTERIER ZADNÁ STRANA: RAL 9010 /Biela/obojstranne, profilácia: Hladká F, Kategória korozivity min. C3,

B2 Sendvičový panel hr. **230mm** s jadrom z minerálnej vlny o obj. hmotnosti 85-120kg/m3 horizontálne kladené , Šírka modulu 1100mm, hr. ext. plechu 0,6, hr. int. plechu 0,6mm EI30 D1.Typ zámku-prizmané kotvenie. Súčiniteľ tepelnej vodivosti jadra λ= 0,046 W/m.K, Súčiniteľ prechodu tepla U=0,6 W/m2K
EXTERIER: RAL 9010 /Biela/, profilácia: Hladká F, Kategória korozivity min. C3,
INTERIER: RAL 7035 /svetlo Šedá/, profilácia: Hladká F, Kategória korozivity min. C3,

B3 Sendvičový panel hr. **230mm** s jadrom z minerálnej vlny o obj. hmotnosti 85-120kg/m3 horizontálne kladené , Šírka modulu 1100mm, hr. ext. plechu 0,6, hr. int. plechu 0,5mm EI30 D1.Typ zámku-prizmané kotvenie. Súčiniteľ tepelnej vodivosti jadra λ= 0,046 W/m.K, Súčiniteľ prechodu tepla U=0,6 W/m2K
INTERIER POHĽADOVÁ STRANA: RAL 7035 /svetlo Šedá/, profilácia Hladká F, Kategória korozivity min. C3,
INTERIER ZADNÁ STRANA: RAL 9010 /Biela/, profilácia Hladká F, Kategória korozivity min. C3

B4 Sendvičový panel hr. **230mm** s jadrom z minerálnej vlny o obj. hmotnosti 85-120kg/m3 horizontálne kladené , Šírka modulu 1100mm, hr. ext. plechu 0,6, hr. int. plechu 0,6mm EI30 D1.Typ zámku-prizmané kotvenie. Súčiniteľ tepelnej vodivosti jadra λ= 0,046 W/m.K, Súčiniteľ prechodu tepla U=0,6 W/m2K
INTERIER POHĽADOVÁ STRANA: RAL 2010 /oranžová/, profilácia Hladká F, Kategória korozivity min. C3,
INTERIER ZADNÁ STRANA: RAL 9010 /Biela/, profilácia Hladká F, Kategória korozivity min. C3

C2 Sendvičový panel hr. **230mm** s jadrom z minerálnej vlny o obj. hmotnosti 85-120kg/m3 horizontálne kladené , Šírka modulu 1100mm, hr. ext. plechu 0,6, hr. int. plechu 0,6mm EI30 D1.Typ zámku-prizmané kotvenie. Súčiniteľ tepelnej vodivosti jadra λ= 0,046 W/m.K, Súčiniteľ prechodu tepla U=0,6 W/m2K
EXTERIER: RAL 7016 /Tmavo Šedá/, profilácia Hladká F, Kategória korozivity min. C3,
INTERIER: RAL 9010 /Biela/, profilácia Hladká F, Kategória korozivity min. C3,

D1 Sendvičový panel hr. **200mm** s jadrom z minerálnej vlny o obj. hmotnosti 85-120kg/m3 horizontálne kladené , Šírka modulu 1100mm, hr. ext. plechu 0,6, hr. int. plechu 0,6mm EI30 D1.Typ zámku-prizmané kotvenie. Súčiniteľ tepelnej vodivosti jadra λ= 0,046 W/m.K, Súčiniteľ prechodu tepla U=0,22 W/m2K
RAL 9010 /Biela/obojstranná, profilácia: Hladká F, Kategória korozivity min. C3,

D2 Sendvičový panel hr. **200mm** s jadrom z minerálnej vlny o obj. hmotnosti 85-120kg/m3 horizontálne kladené , Šírka modulu 1100mm, hr. ext. plechu 0,6, hr. int. plechu 0,6mm EI30 D1.Typ zámku-prizmané kotvenie. Súčiniteľ tepelnej vodivosti jadra λ= 0,046 W/m.K, Súčiniteľ prechodu tepla U=0,22 W/m2K
RAL 7035 /svetlo Šedá/obojstranne, profilácia Hladká F, Kategória korozivity min. C3,

E1 Sendvičový panel hr. **100mm** s jadrom z minerálnej vlny o obj. hmotnosti 85-120kg/m3 horizontálne kladené , Šírka modulu 1100mm, hr. ext. plechu 0,6, hr. int. plechu 0,6mm EI30 D1.Typ zámku-prizmané kotvenie. Súčiniteľ tepelnej vodivosti jadra λ= 0,046 W/m.K, Súčiniteľ prechodu tepla U=0,6 W/m2K
INTERIER POHĽADOVÁ STRANA: RAL 7035 /svetlo Šedá/, profilácia Hladká F, Kategória korozivity min. C3,
INTERIER ZADNÁ STRANA: RAL 9010 /Biela/, profilácia Hladká F, Kategória korozivity min. C3,

E2 Sendvičový panel hr. **120mm** s jadrom z minerálnej vlny o obj. hmotnosti 85-120kg/m3 horizontálne kladené , Šírka modulu 1100mm, hr. ext. plechu 0,6, hr. int. plechu 0,6mm EI15 D1.Typ zámku-prizmané kotvenie. Súčiniteľ tepelnej vodivosti jadra λ= 0,046 W/m.K, Súčiniteľ prechodu tepla U=0,6 W/m2K
INTERIER POHĽADOVÁ STRANA: RAL 7035 /svetlo Šedá/, profilácia Hladká F, Kategória korozivity min. C3,
RAL 9010 /Biela/obojstranne, profilácia: Hladká F, Kategória korozivity min. C3,
INTERIER ZADNÁ STRANA: RAL 9010 /Biela/, profilácia Hladká F, Kategória korozivity min. C3

E3 Sendvičový panel hr. **100mm** s jadrom z minerálnej vlny o obj. hmotnosti 85-120kg/m3 horizontálne kladené , Šírka modulu 1100mm, hr. ext. plechu 0,6, hr. int. plechu 0,5mm EI30 D1.Typ zámku-prizmané kotvenie. Súčiniteľ tepelnej vodivosti jadra λ= 0,046 W/m.K
INTERIER : RAL 9010 /Biela/, profilácia Hladká F, Kategória korozivity min. C3,
EXTERIER : RAL 9010 /Biela/, profilácia Hladká F, Kategória korozivity min. C3

L EXTERIEROVÉ LAMELY KOTVENÉ NA SENDVIČOVÉ PANELY

Poznámka:
- λ - normová výpočtová hodnota podľa STN 73 0540-3
- U - normová hodnota podľa STN 73 0540-2+Z1+Z2 : 2019

ORIENTÁCIA	PROJEKTANT	AUTORIZAČNÉ RAZÍTKO	AUTORIZAČNÉ RAZÍTKO
	CITYPROJEKT, s.r.o. Adámiho 3, 841 05 Bratislava tel.: 0902 37 82 16 skype: cityprojekt e-mail:citovicky@cityprojekt.sk www.cityprojekt.sk		
±0,000=165,15 m n.m.			

Autor:	Ing.arch. Pavol Citovický	Vypracoval:	Spolupráca:	Kontroloval:
Zodp. projektant:	Ing.arch. Pavol Citovický	Ing. Juraj Čerba Ing. arch. Stano Cesnak Ing. arch. Dušan Polák	Ing. Juraj Čerba Ing. arch. Stano Cesnak Ing. arch. Dušan Polák	Ing. arch. Pavol Citovický
				Mierka: 1:200
				Obec: Malacky
Projektant:	CITYPROJEKT, s.r.o., Adámiho 3, 841 05 Bratislava			Okres: Malacky
Investor:	Športová aréna Malacky, s. r. o. Sasinkova 9012, 901 01 Malacky			Dátum: 06/2021
Názov stavby:	Športová aréna Malacky			Stupeň: DRS
Miesto:	Malacky, p. č. 3258/39, 3258/42, 3270/3, 3271/1			
Stavebný objekt:	SO 101			Číslo výkresu: 11
Časť:	Architektonicko-stavené riešenie			
Názov výkresu:	KLADAČSKÝ PLÁN - FASÁDNE SENDVIČOVÉ PANELY POHĽAD SEVEROZÁPADNÝ A JUHOVÝCHODNÝ			