PôDORYS, M1:75

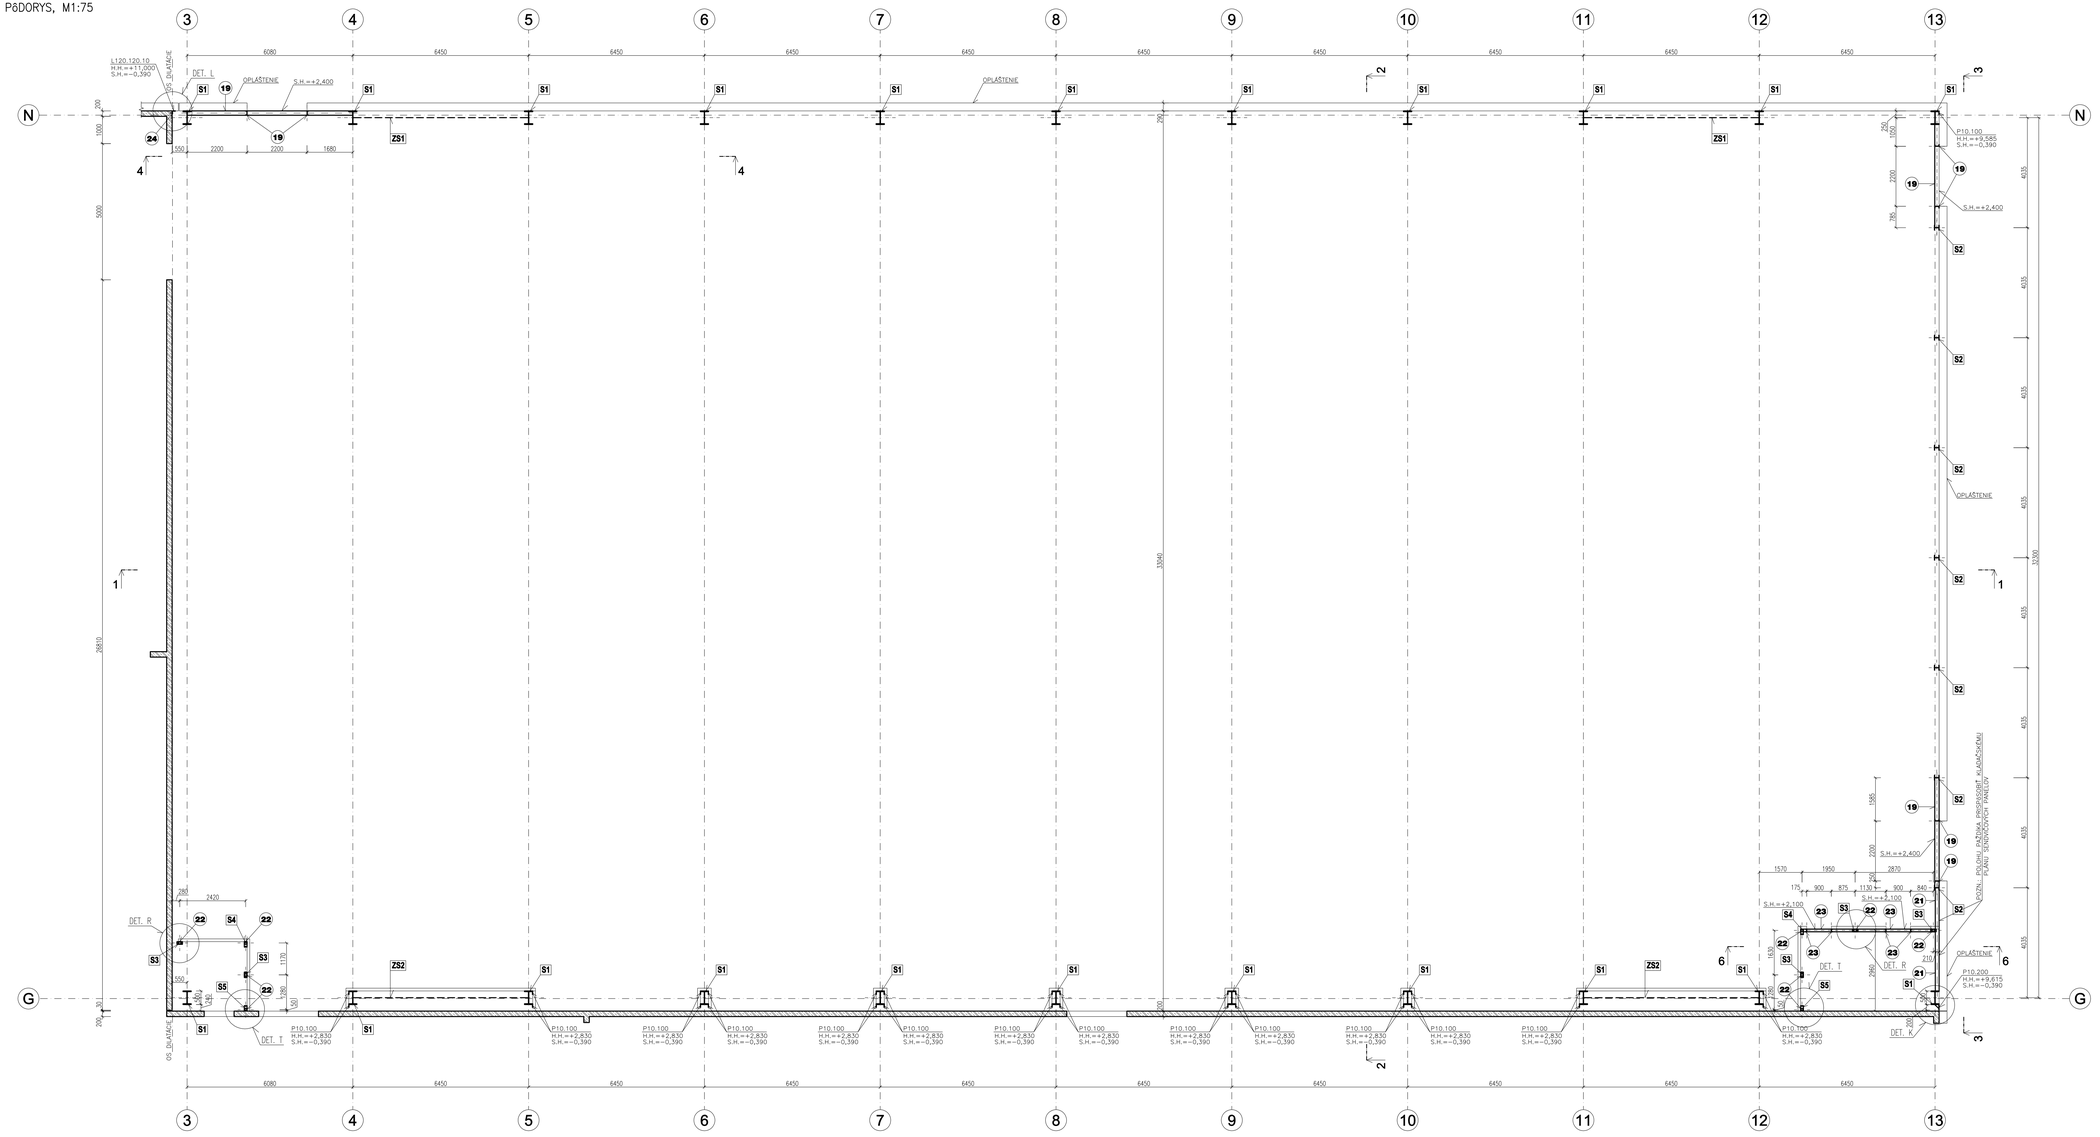

TABULKA PRIEREZOV

OZN.	TYP PRIEREZU	MATERIÁL
1	HEB500	S355
2	HEB160	
3	HEB140	
4	HEB120	
5	HEA240	
6	HEA200	
7	HEA180	
8	HEA140	
9	HEA120	
10	HEA100	
11	HEB160+P12.150	
12	□ 120.120.6	

OZN.	TYP PRIEREZU	MATERIÁL
12	□ 120.120.6	S355
13	□ 200.150.5	
14	□ 60.60.3	
18	T 120.120.13	
19	[160	
20	[120	
21	□ 140.140.5	
22	□ 100.100.6	
23	[100	
24	L120.120.10	
25	L140.90.10	
26	L80.50.8	

REZ 6–6, M1:50

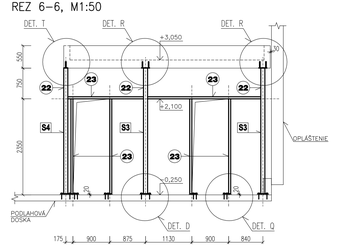

POZNAMKY :

POZN.1: OCEL KONŠTRUKCIE NATRIEŤ OCHRANNÝM NÁTEROM
POZN.2: PRIERAZY SKOORDINOVAŤ S PROFESIAMI!!!
POZN.3: DODRŽAŤ TECHNOLOGICKÝ POSTUP
POZN.4: DELENIE PODLA MOŽNOSTI DODÁVATELA
POZN.5: TRAPÉZOVÝ PLECH NASTRELIŤ ALEBO PRIVARIŤ CEZ PODLOŽKU, δ=400mm
POZN.6: PAŽDÍKY A ATIKU PRISPISOBIŤ DODÁVKE FASÁDNYCH PANELOV
POZN.7: VÝROBKY SÚ REFERENČNÉ A JE MOŽNÉ ICH ZAMENIŤ
POZN.8: VÝKRESY DELENSKEJ DOKUMENTÁCIE OCELOVEJ KONŠTRUKCIE PREDLOŽIŤ ZODPOVEDNÉMU STATIKOVI NA KONTROLU

OCEL S355 MPa - HOKEJOVÁ HALA

ORIENTÁCIA	PROJEKTANT	AUTORIZAČNÉ RAZÍTKO	AUTORIZAČNÉ RAZÍTKO
±0,000=165,15 m n.m.	HALVON, s.r.o. Gogoľova 18 852 02 Bratislava e-mail:halvon.statika@gmail.com		

Autor:	Ing. Pavol Cibovský	Vypracoval: Ing. Pavol Drha	Spoluprácа:	Kontroloval: Ing. Marián Halvoň
Zodp. projektant:	Ing. Marián Halvoň Ing. Pavol Drha			Mierka: 1:75
Projektant:	CITYPROJEKT, s.r.o., Adámiho 3, 841 05 Bratislava			Obec: Malacky
Investor:	Šport arénа Malacky, s. r. o. Sasinkova 901/2, 901 01 Malacky			Okres: Malacky
Názov stavby:	Šport arénа Malacky			Dátum: 06/2021
Miesto:	Malacky, p. č. 3259/39, 3259/42, 3270/3, 3271/1			Stupeň: DRS
Stavebnej objekt:	SO 101			Číslo výkresu: 30
Časť:	Statická riešenie			
Názov výkresu:	HOKEJOVÁ HALA - PôDORYS PAŽDÍKOV			