



TABULKA PRIEREZOV

OZN.	TPP PRIEREZU	MATERIÁL
1	HEB500	S355
2	HEB160	
3	HEB140	
4	HEB120	
5	HEA240	
6	HEA200	
7	HEA180	
8	HEA140	
9	HEA120	
10	HEA100	
11	HEB160+P12.150	
12	□ 120.120.6	
13	□ 200.150.5	
14	□ 60.60.3	
18	T 120.120.13	
19	C160	
20	C120	
21	□ 140.140.5	
22	□ 100.100.6	
23	C100	
24	L120.120.10	
25	L140.90.10	
26	L80.50.8	


DETAIL „P“,  
REZ, M1:10

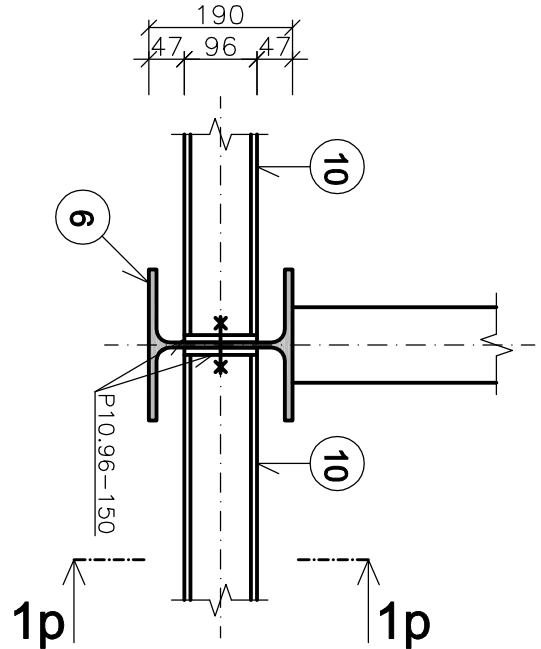


REZ 1p-1p, M1:10

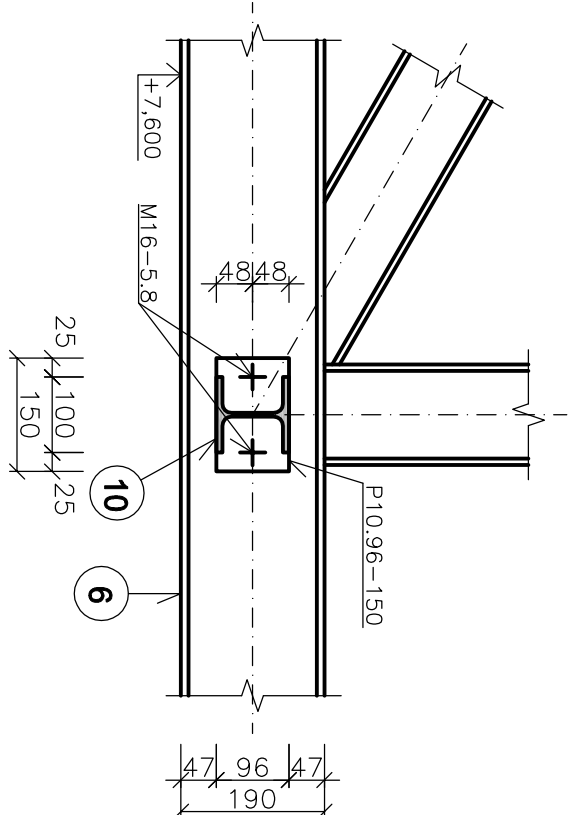

POHLAD 1m-1m, M1:10

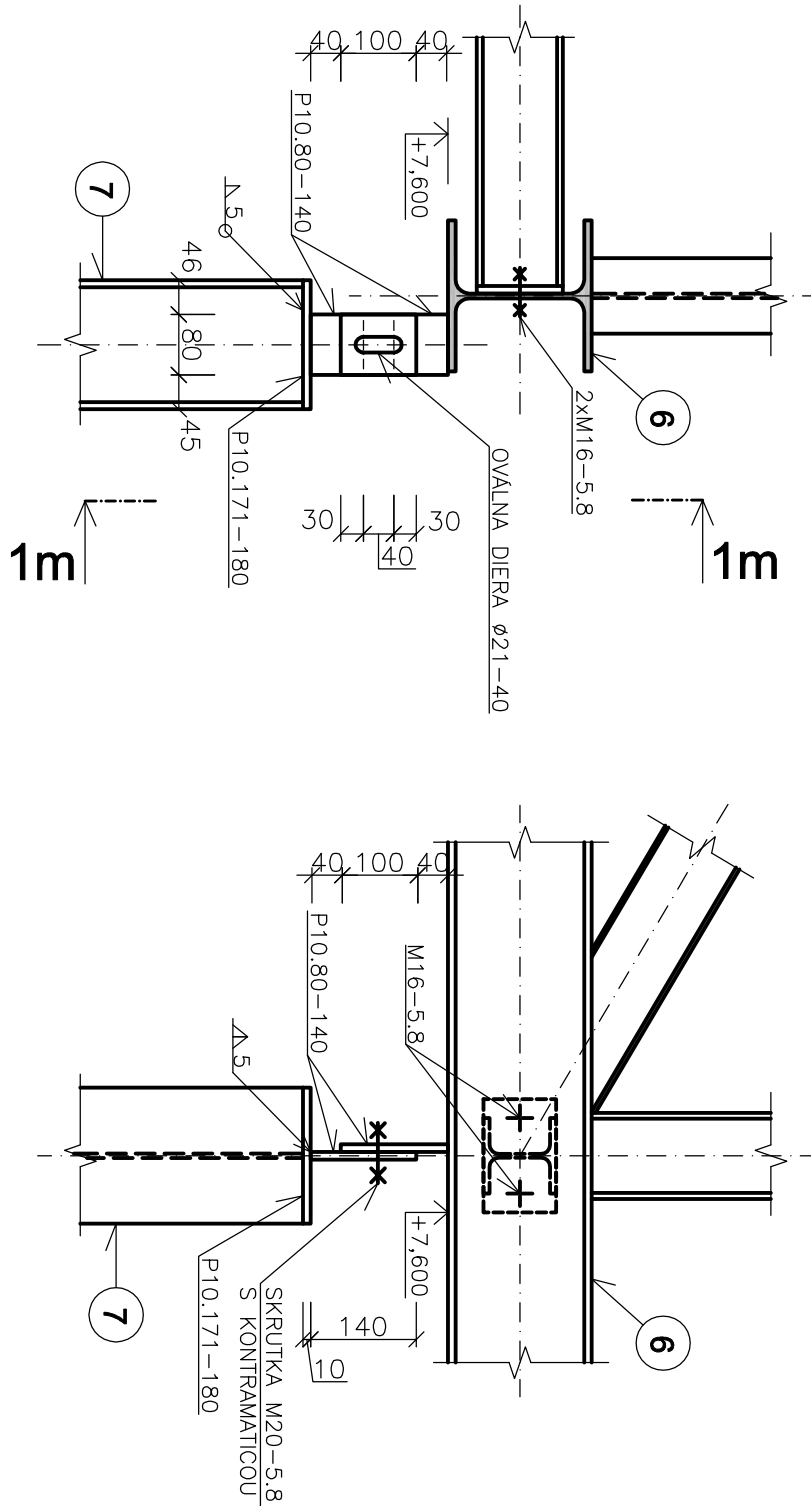


DETAIL „Q“,  
Pôdorys, M1:10

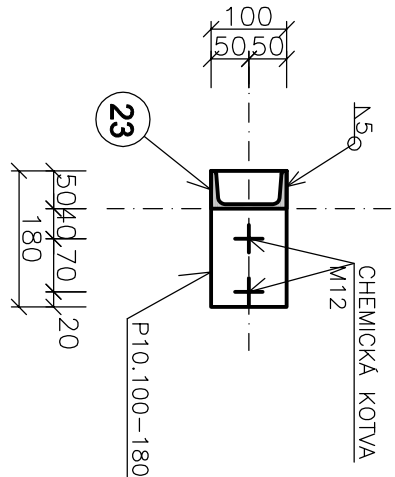


DETAIL „N“,  
Pôdorys, M1:10


REZ 1n-1n, M1:10

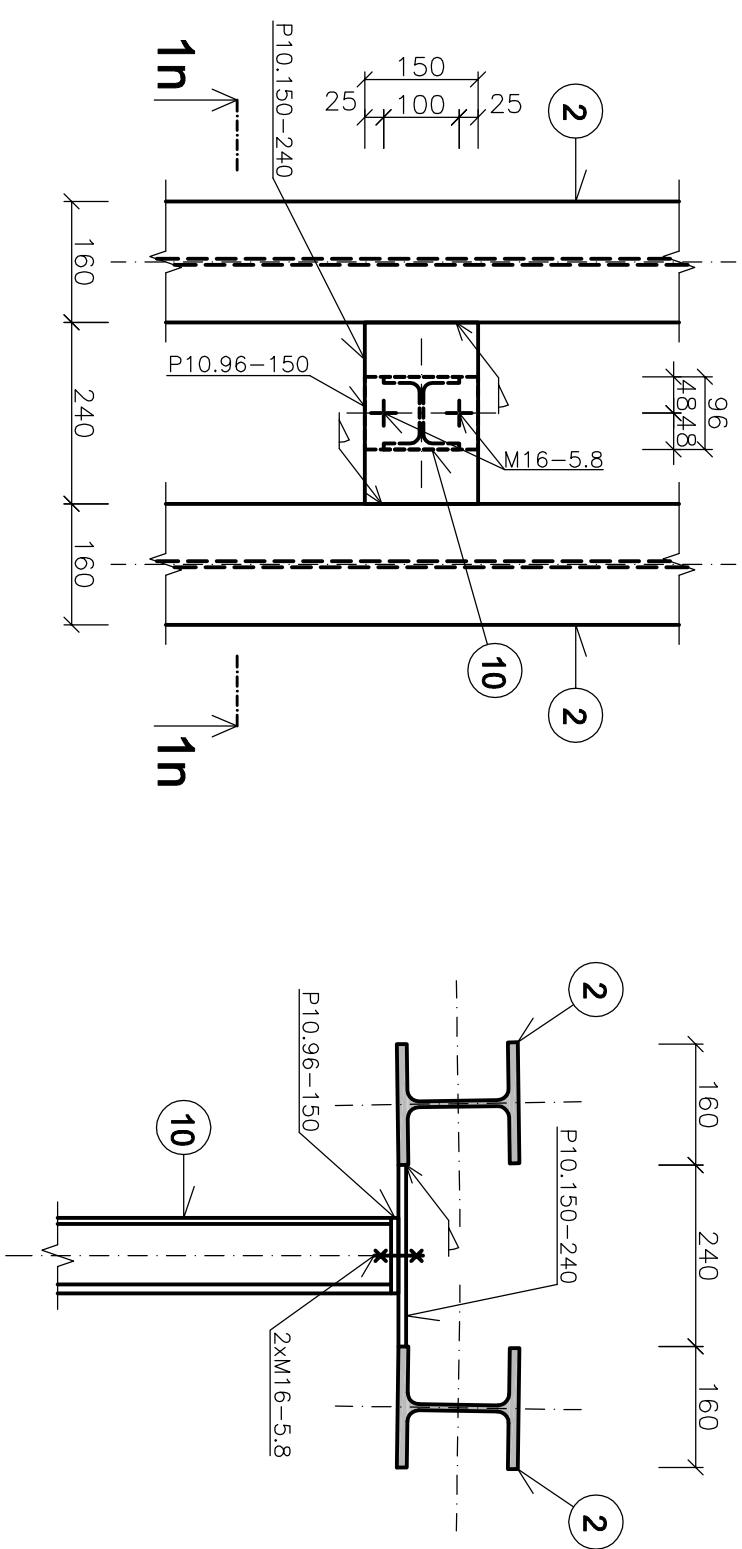


DETAIL „R“,  
Pôdorys, M1:10

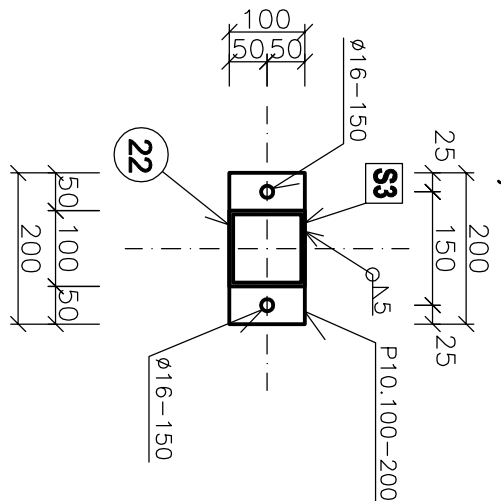


DETAIL „O“,  
Pôdorys, M1:10

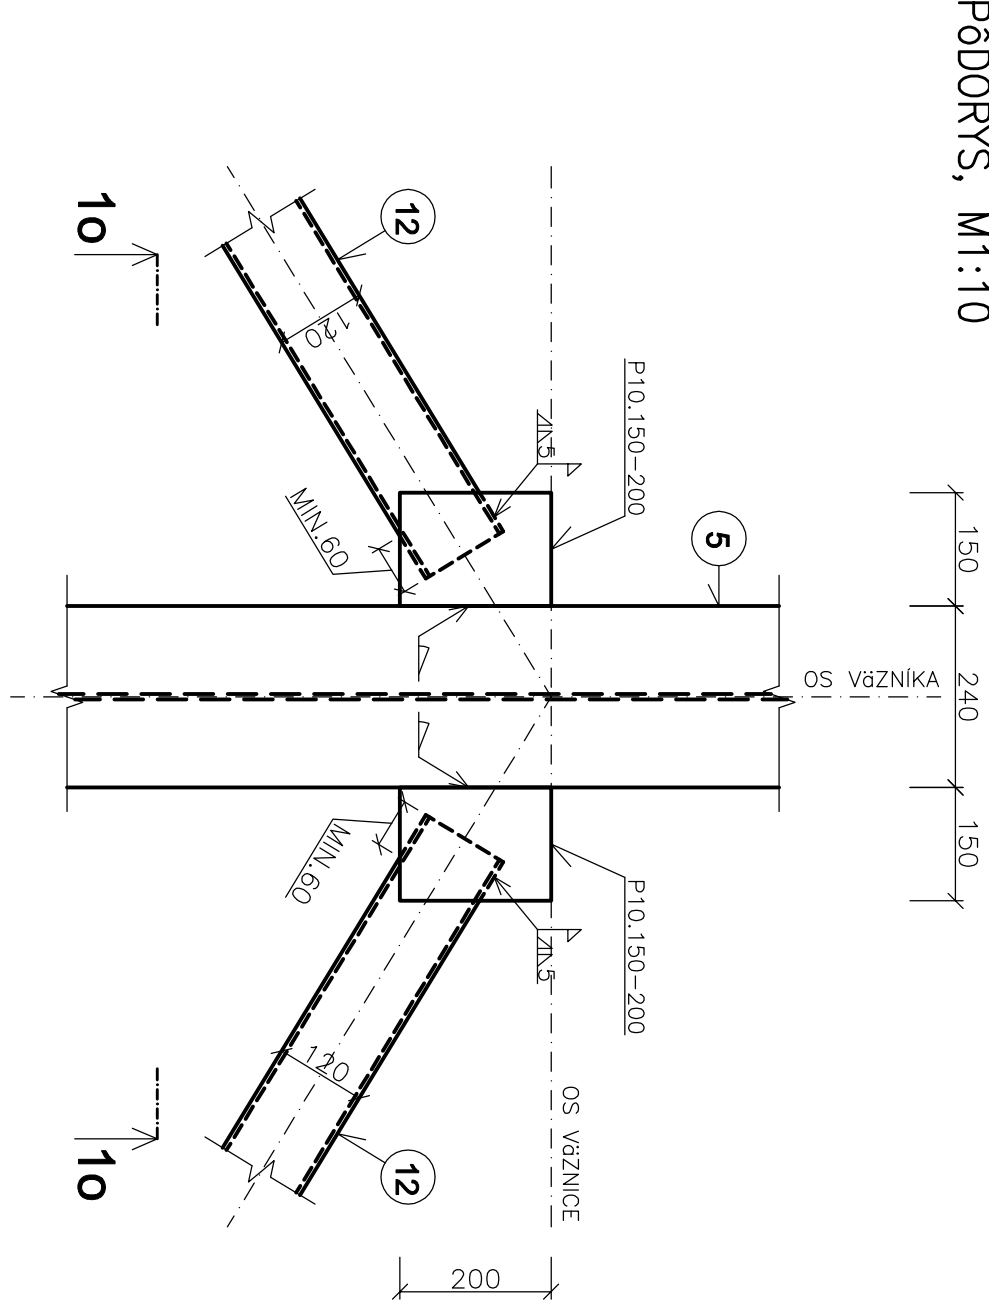


DETAIL „T“,  
Pôdorys, M1:10

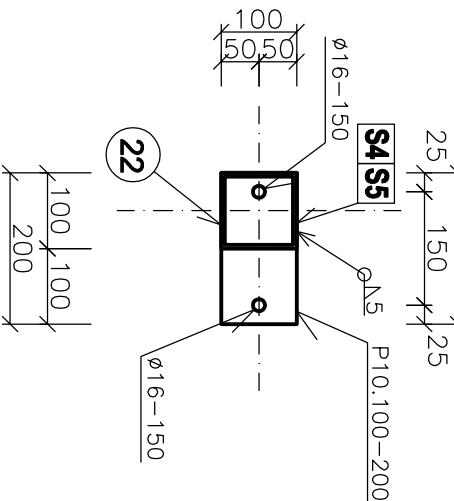

DETAIL „O“,  
REZ 1o-1o, M1:10

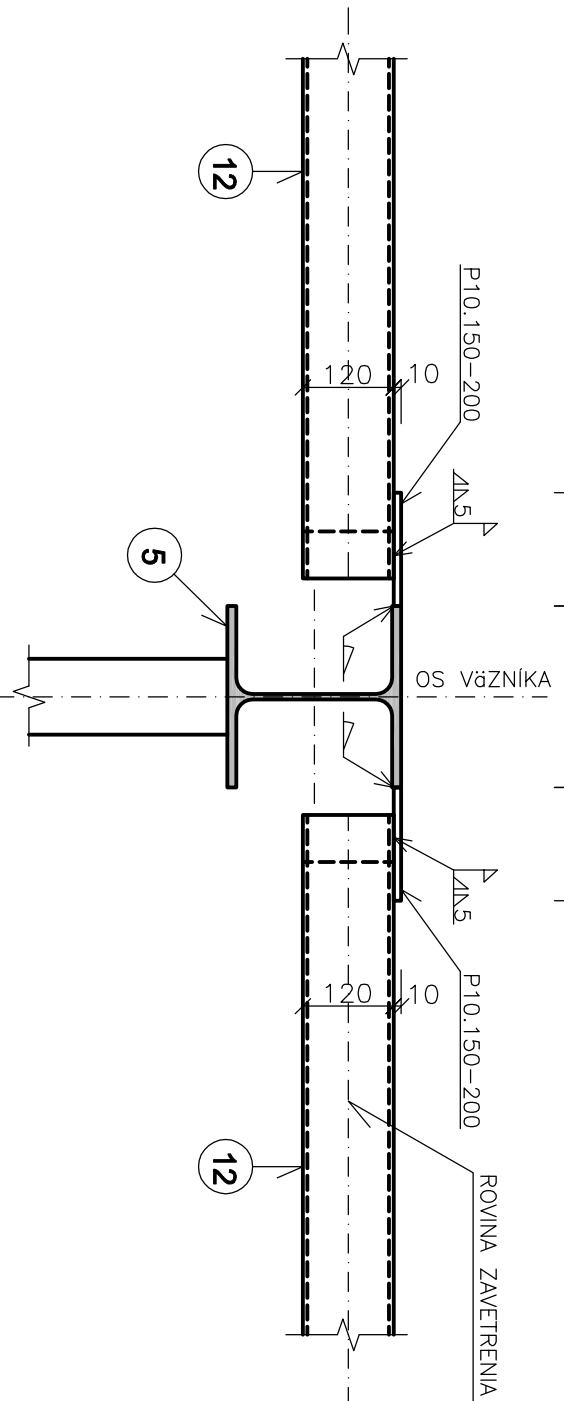





DETAIL „U“,  
REZ, M1:10

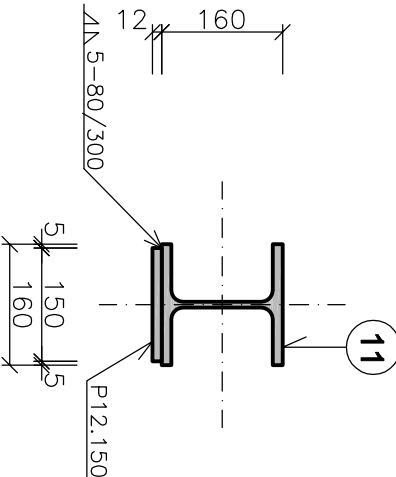

POZNAMKY :

- POZN.1: OCEL. KONŠTRUKCE MAJÚEĽ OCHRANENÍM MATERIOM
- POZN.2: PRIEREZY SKOORDINOVÁŤ S PROFESIAMII!
- POZN.3: DODRŽAŤ TECHNOLOGICKÝ POSTUP
- POZN.4: DELENIE PODLA MOŽNOSŤI DODÁVATEĽA
- POZN.5: TRAPÉZOVÝ PLECH NASTRELIŤ ALEBO PRIMAŤÍ ČEZ PODLOŽKU, 6=400mm
- POZN.6: PÁŽDKY A ATRKY PRISPOSOBIŤ DOPLÁKE FASONOVCH PANELOV
- POZN.7: VÝROBY SÚ REFERENČNÉ A JE MOŽNÉ ICH ZAMENIŤ
- POZN.8: VÝKRESY DELENSKÉJ DOKUMENTÁCIE OCEĽOVJ KONŠTRUKCIE PREDLOŽIŤ ZODPOVEDNÉMU STATIKOV NA KONTROLU

OCEL S355 MPa - HOKEJOVÁ HALA

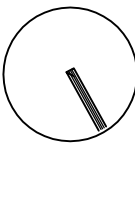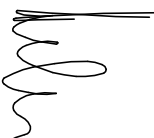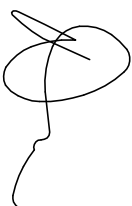ORIENTÁCIA		PROJEKTANT	AUTORIZAČNÉ ROZLIČKO		AUTORIZAČNÉ ROZLIČKO	
		HALVON, s.r.o. Gogoľova 18 852 02 Bratislava e-mail:halvon.stahel@gmail.com				
Autor:	Ing. Pavol Čienvský		Výpracovateľ:	Spolupracovník:	Kontrolujúci:	
Zodp. projektant:	Ing. Marián Halvoň		Ing. Pavol Čienvský			Ing. Marián Halvoň
	Ing. Pavol Čienvský					
Investor:	CHYPROJEKT, s.r.o., Admibo 3, 841 05 Bratislava					
Názov stavby:	Šport arena Malacky					
Miesto:	Malacky, p.č. 3208/03, 3208/02, 3270/3, 3271/1					
Stavový objekt:	SO 101					
Časť:	Staviteľské úseanie					
Názov výnosu:	HOKEJOVÁ HALA - DETAILY „M“, - „U“,					