


PRESTUP CEZ STREŠNÚ KONŠTRUKCIU

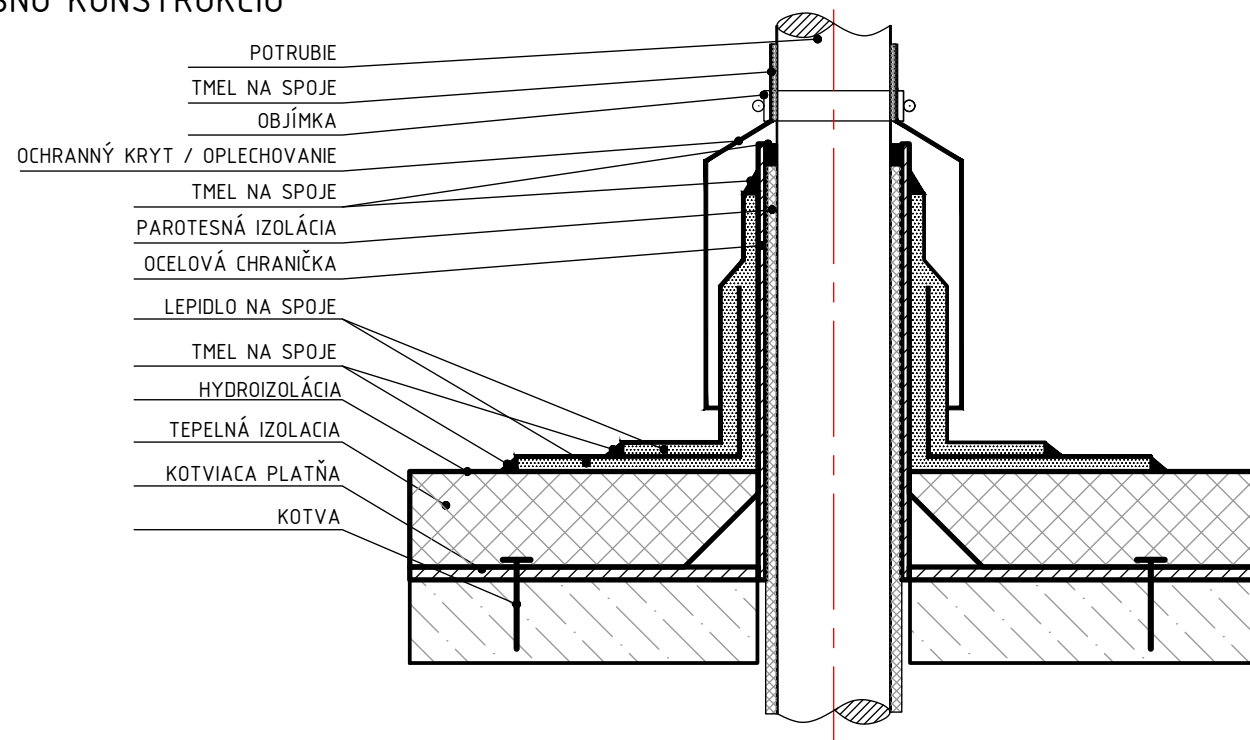

POZNÁMKY:			
1	PRED ZAČATÍM DEMONTÁŽNYCH A MONTÁŽNYCH PRÁČ JE POTREBNÉ ZAMERAŤ DISPOZÍCIU A SKONTROLOVAŤ ROZMERY JEDNOTLIVÝCH ZARIADENÍ		
2	ROZMEROVÁ NORMA PRE BEZOŠVÉ POTRUBIA - EN 10220 (DIN 2248)		
3	PRESTUPY POŽIARNÝMI DELIACIMI KONŠTRUKCIAMI OPATRIŤ CHRÁNIČKOU A VYSPRAVIŤ POŽIARNOU UPCHÁVKOU		
4	POTRUBIE A ARMATÚRY CHLADENEJ VODY/ NEMRZNÚCEJ ZMESI IZOLOVAŤ PAROTESNOU IZOLÁCIOU S UZATVORENOU BUNKOVOU ŠTRUKTÚROU. IZOLÁCIU VO VONKAJŠOM PROSTREDÍ CHRÁNIŤ OPLECHOVANÍM hr. 0,3 mm		
5	PRI PRESTUPOCH STAVEBNÝMI KONŠTRUKCIAMI IZOLÁCIU NEPRERUŠOVAŤ, POTRUBNÝ ROZVOD VIESŤ V CHRÁNIČKE		
6	OTVÁRAČÍ PRETLAK POISTNÉHO VENTILU SYSTÉMU NEMRZNÚCEJ ZMESI JE 450 kPa, PRACOVNÝ TLAK ROZVODU JE 250 kPa		
7	TLAKOVÁ TRIEDA POTRUBNÉHO ROZVODU CHLADENEJ VODY/ NEMRZNÚCEJ ZMESI JE PN10		
8	TLAKOVÁ TRIEDA POTRUBNÉHO ROZVODU CHLADIVA R717 JE PN40		
9	PRACOVNÉ LÁTKY: CHLADIVO R717, VODA, NEMRZNÚCA ZMES NA BÁZE MPG (TEPLOTA TUHNUTIA -20°C)		
10	PROJEKTOVÁ DOKUMENTÁCIA NENAHRÁDZA ZHOTOVITEĽSKÚ (VÝROBNÚ) DOKUMENTÁCIU		
ORIENTÁCIA		PROJEKTANT	AUTORIZAČNÉ RAZÍTKO
		CITYPROJEKT, s.r.o. Adámiho 3, 841 05 Bratislava tel.: 0902 37 82 16 skype: cityprojekt e-mail: citovicky@cityprojekt.sk www.cityprojekt.sk	
±0,000=165,15 m n.m.			
Autor:	Ing.arch. Pavol Citovický	Vypracoval:	Spolupráca:
Zodp. projektant:	Ing. Vladimír Melíšik	Ing. Vladimír Melíšik	Kontroloval:
Projektant:		CITYPROJEKT, s.r.o., Adámiho 3, 841 05 Bratislava	
Investor:		Šport aréna Malacky, s. r. o. Sasinkova 901/2, 901 01 Malacky	
Názov stavby:		Šport aréna Malacky	
Miesto:		Malacky, p. č. 3258/39, 3258/42, 3270/3, 3271/1	
Stavebný objekt:		PS3 TECHNOLOGIA CHLADENIA ĽADOVEJ PLOCHY	
Časť:		Chladenie	
Názov výkresu:		PRESTUP CEZ STRECHU	
		Mierka: 1:16	
		Obec: Malacky	
		Okres: Malacky	
		Dátum: 06/2021	
		Stupeň: DRS	
		Číslo výkresu:	
		17	