


VÝKAZ OSTATNÝCH VÝROBKOV

POL.Č.	POPIS:	SAUNA PÔDORYS	POČET
			1KS

OV27

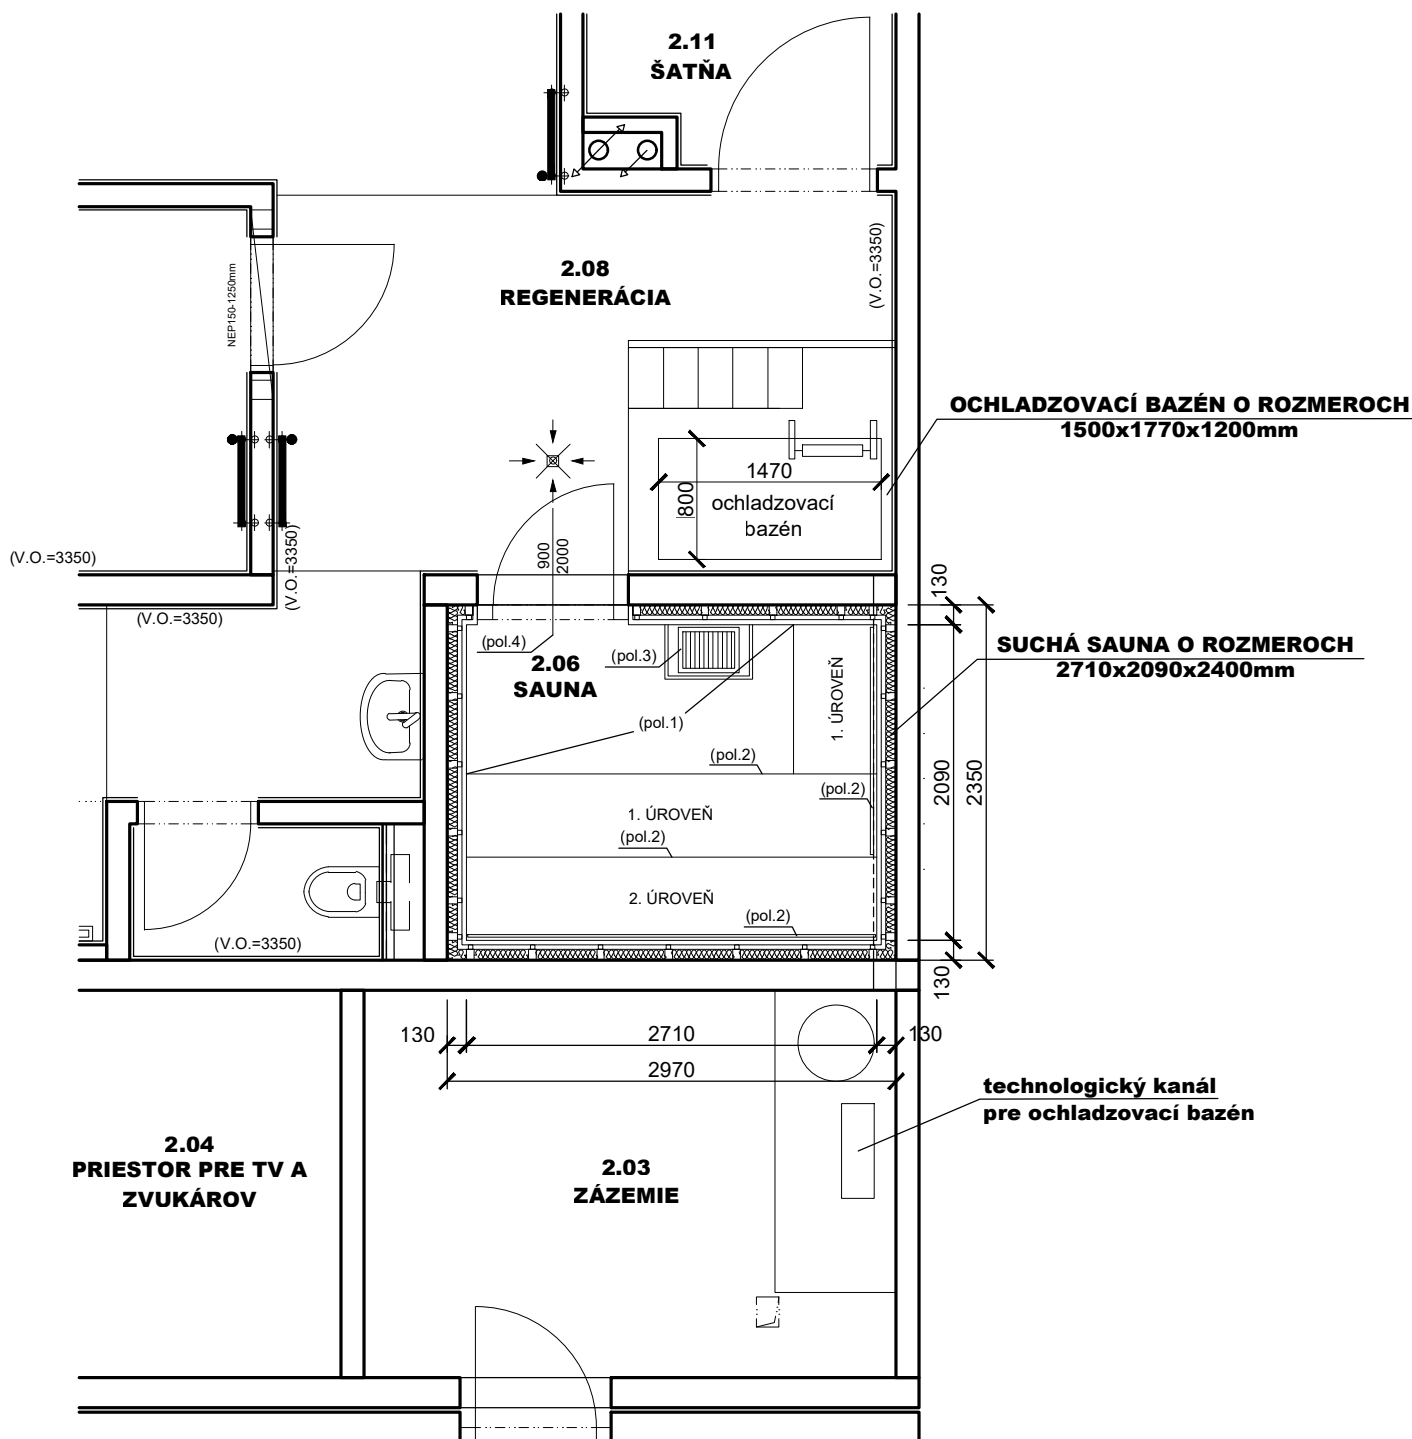

UMIESTNENIE: V MIESTNOSTI 2.06 SAUNA

OBSAH:	OBJEKT:	DÁTUM:	ČÍSLO STR:	POLOŽKA:
VÝPIS OSTATNÝCH VÝROBKOV	ŠPORT ARÉNA MALACKY	06/2021	2	OV27