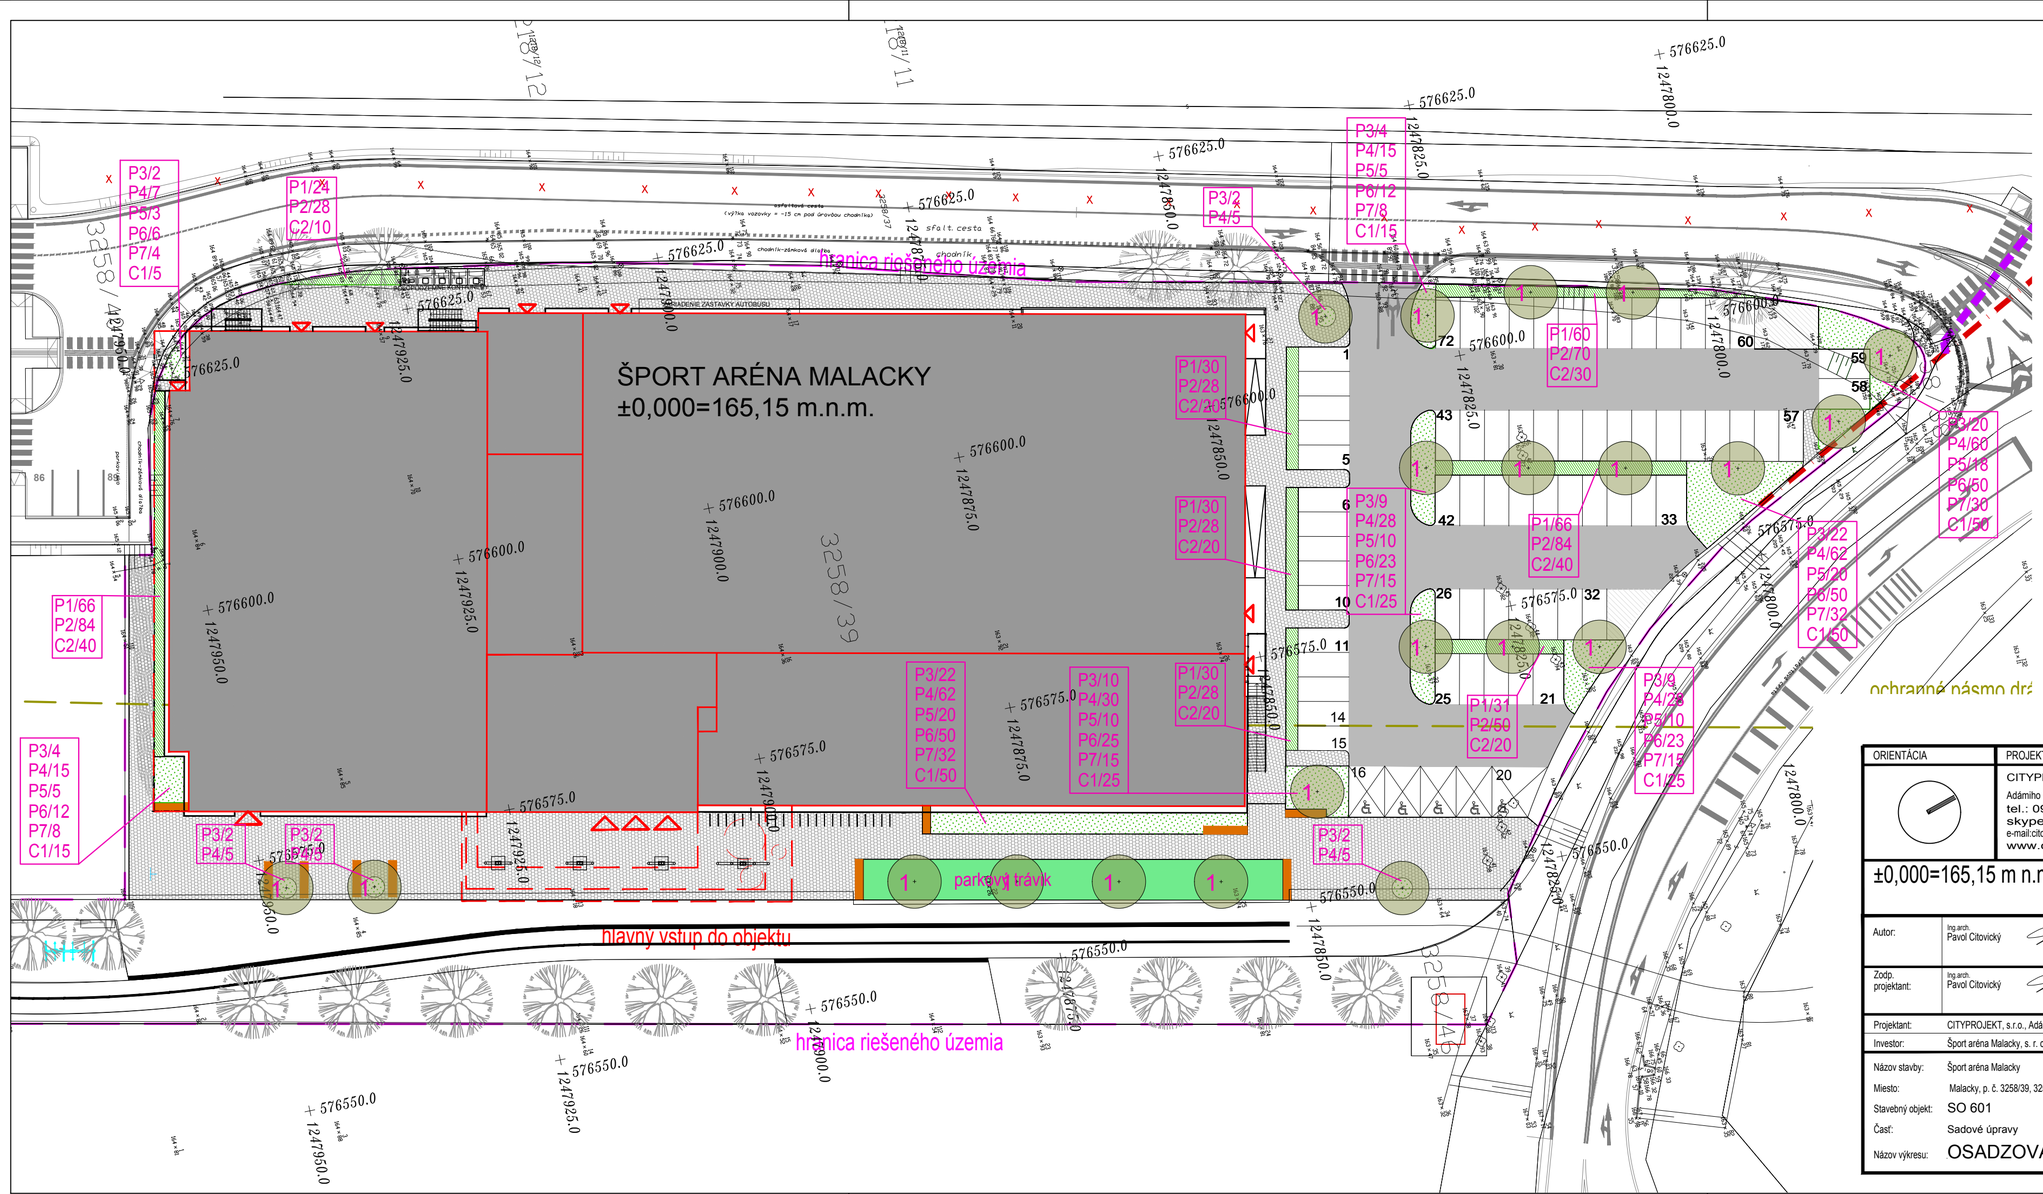

LEGENDA PLôCH :

parkový trávnik - koberec ... 164 m2

NAVRHOVANÁ STROMY / MNOHOKMENE

1 Koelreuteria paniculata, 14-16 cm ... 21 ks
výška nasadenia koruny 220 cm

NAVRHOVANÉ KRY / TRAVINY / TRVALKY / CIBUĽOVINY ... 490 m2

P1 *Verbena bonariensis* , k9x9 ... 337 ks
P2 Calamagrostis acutiflora *'Karl Foester'* , k15 ... 400 ks
P3 *Gaura lindheimeri* 'Sparkle white' , k9x9 ... 110 ks
sadiť v skupinách po 2-3 ks
P4 *Deschampsia caespitosa* "Bronzeschleier' , k15 ... 327 ks
P5 *Aster ericoides 'Yvette Richardson'* , k9 ... 101 ks
sadiť v skupinách po 2-3 ks
P6 *Echinacea purpurea 'Magnus'* , 0,5l ... 251 ks
sadiť v skupinách po 2-3 ks
P7 *Centranthus ruber 'COCCINEUS'* , K9... 159 ks
sadiť v skupinách po 2-3 ks
C1 *Allium* 'Mount Everest' ... 260 ks
C2 Allium sphaerocephalon ... 200 ks

POZN 1. inžinierske siete viď. architektonicko - stavebná časť koordinačná situácia
POZN 2. MULČ v záhonoch štrk fr. 8/ 16 mm, hr. 10 cm ... 490 m2
POZN 3. závlaha viď samostatný výkres

ORIENTÁCIA	PROJEKTANT	AUTORIZAČNÉ RAZÍTKO	AUTORIZAČNÉ RAZÍTKO
	CITYPROJEKT, s.r.o. Adámiho 3, 841 05 Bratislava tel.: 0902 37 82 16 skype: cityprojekt e-mail:citovicky@cityprojekt.sk www.cityprojekt.sk		

±0,000=165,15 m n.m.

Autor:	Ing.arch. Pavol Citovický	Vypracoval:	Spolupráca:	Kontroloval:	
Zodp. projektant:	Ing.arch. Pavol Citovický	Ing.arch.Ing.Lenka Gulačová	Ing.arch.Ing.Lenka Gulačová	Ing. arch. Pavol Citovický	
Projektant:	CITYPROJEKT, s.r.o., Adámiho 3, 841 05 Bratislava			Mierka:	1:400
Investor:	Šport aréna Malacky, s. r. o. Sasinkova 901/2, 901 01 Malacky			Obec:	Malacky
Názov stavby:	Šport aréna Malacky			Okres:	Malacky
Miesto:	Malacky, p. č. 3258/39, 3258/42, 3270/3, 3271/1			Dátum:	06/ 2021
Stavebný objekt:	SO 601			Stupeň:	DRS
Časť:	Sadové úpravy			Číslo výkresu:	01
Názov výkresu:	OSADZOVACÍ VÝKRES				