



DS103-1x

DS104-1x

REZ 1-1
M1:25

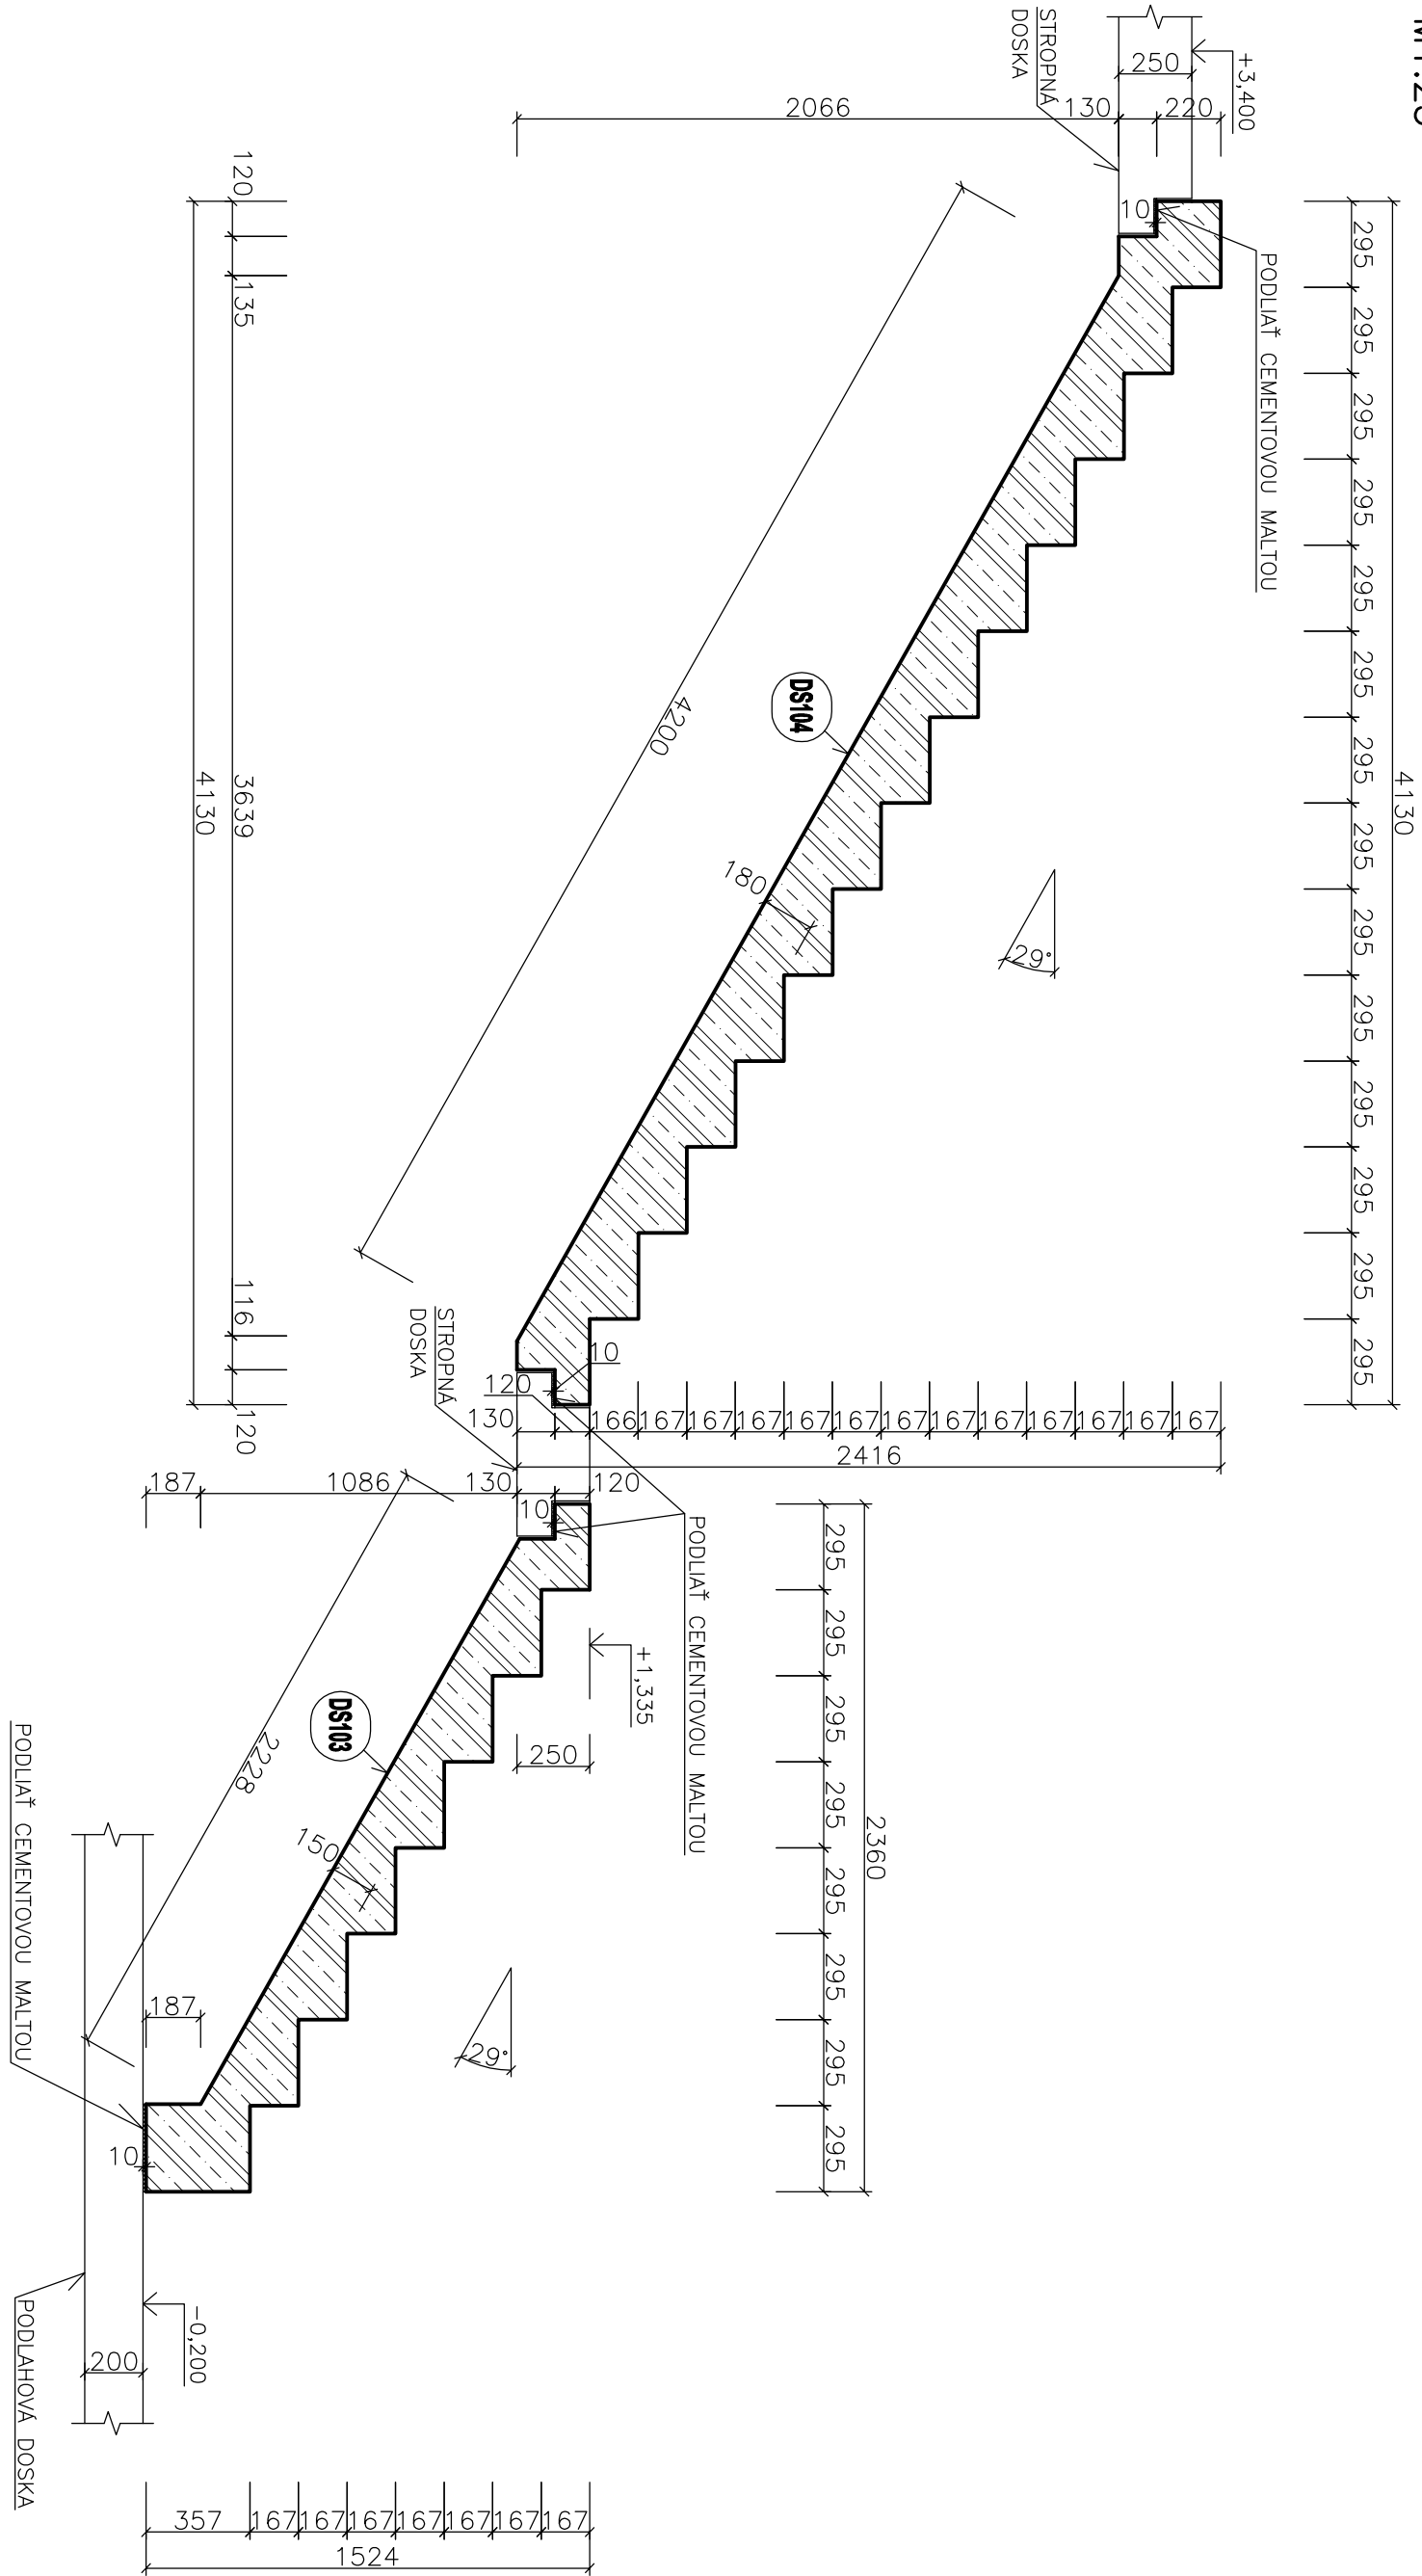

PODORYS, M1:25


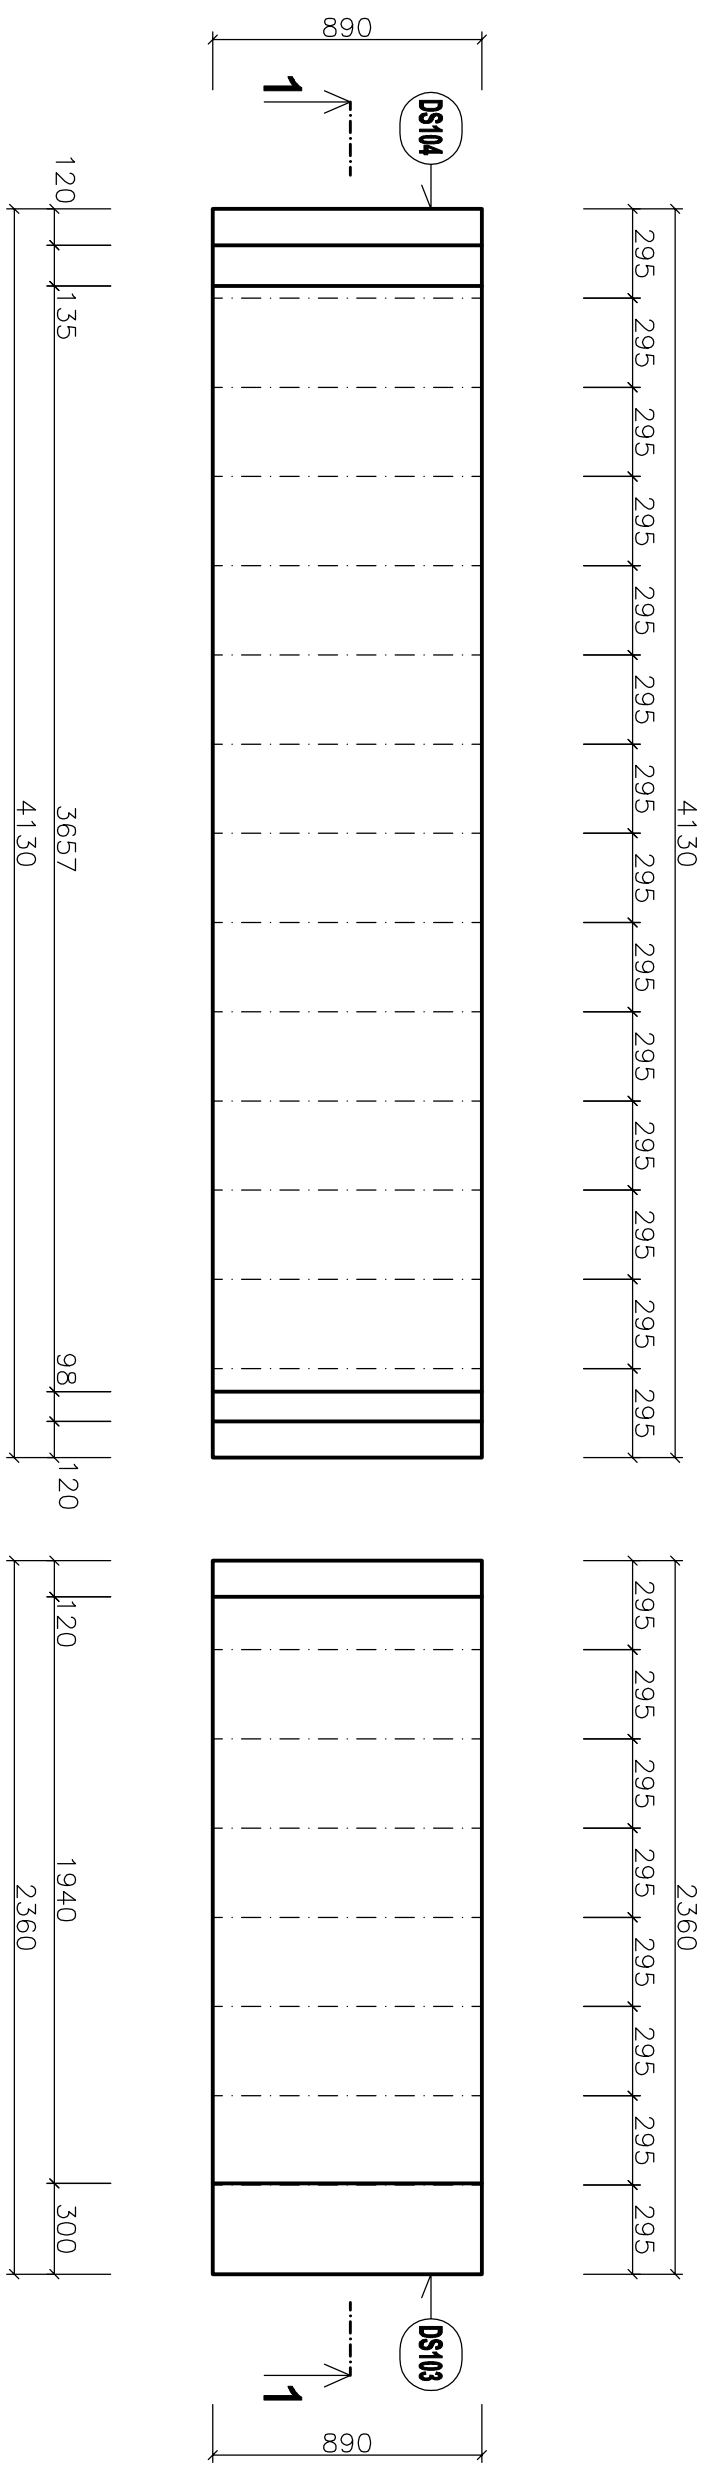






POZNÁMKY :

POZN.1: ÚŽITKOVÉ ZÁŽIŽENIE SCHODISKA JE 5,0 kN/m²

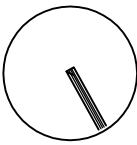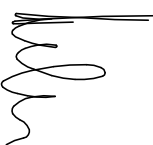BETÓN EN206-1 - C30/37 - XC2 (SK) - CI 0.4 - Dmax 8mm - S3

VÝSTUŽ S500B

ORIENTÁCIA		PROJEKTANT	AUTORIZAČNÉ RAZÍTKO		AUTORIZAČNÉ RAZÍTKO
		HALVON, s.r.o. Gogoľova 18 852 02 Bratislava e-mail:halvon.stalik@gmail.com			
±0,000=165,15 m n.m.					
Autor:	Ingarch: Pavol Chyčický		Vypracoval:	Spolupracoval:	Kontroloval:
Zodp. projektant:	Ing. Marián Halvoň Ing. Pavol Džha	 	Ing. Pavol Džha Ing. Mária Ogureková		Ing. Marián Halvoň
Projektant:	CITYPROJEKT, s.r.o., Admibo 3, 841 05 Bratislava				
Investor:	Šport aréna Malacky, s. r. o. Sestákova 90/12, 901 01 Malacky				
Názov stavby:	Šport aréna Malacky				
Miesto:	Malacky, p. č. 3258/09, 3258/42, 3270/3, 3271/1				
Stavebný objekt:	SO 101				
Časť:	Statické riešenie				
Názov výkresu:	VÝKRES TVARU PREFABRIKÁTOV A REZY SCHODISKA DS103 A DS104				
			Číslo výkresu:		
			11		