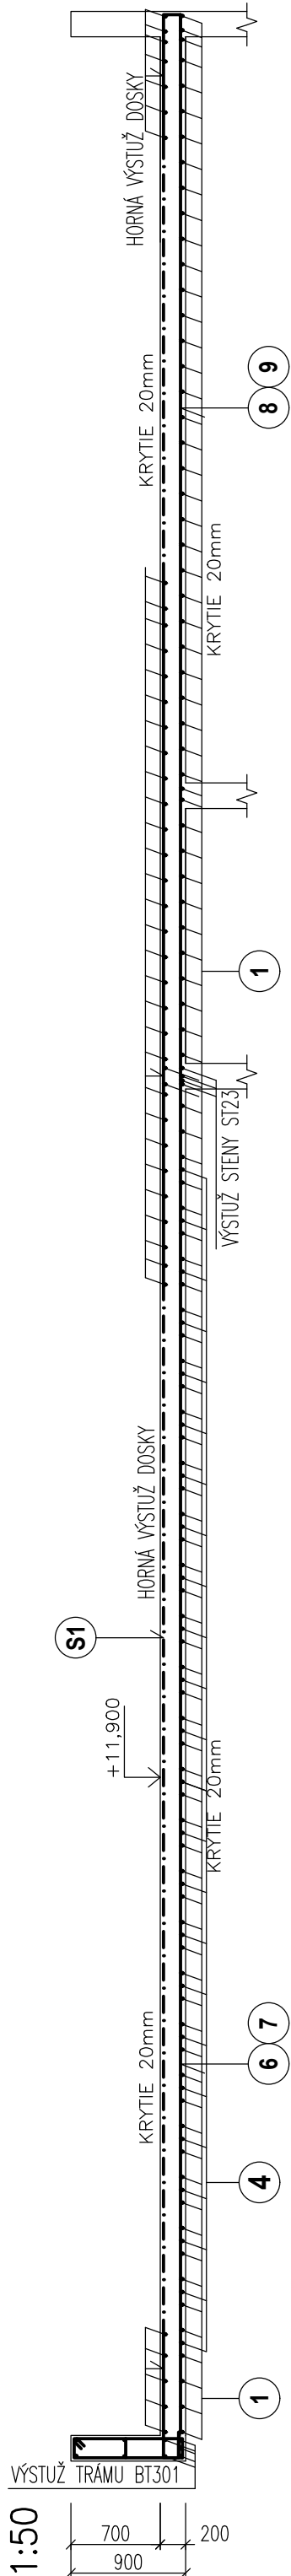
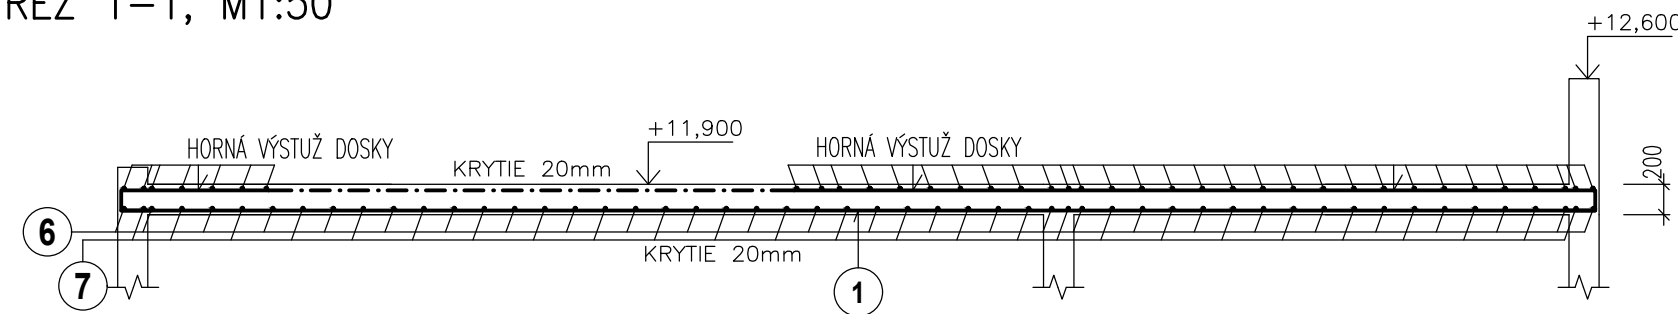


REZ 2-2, M1:50



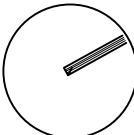

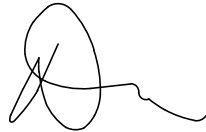



REZ 1-1, M1:50



POZNAMKY :

- POZN.1: VÝSTUŽ V MIESTE OTVOROV VYSTRIHNÚT!!!
POZN.2: KRYTIE VÝSTUŽE JE 10, 20 mm!!!
POZN.3: DODRŽAŤ TECHNOLOGICKÝ POSTUP
POZN.4: PRIERAZY SKOORDINOVAŤ S PROFESIAM!!!
POZN.5: V ROHOCH POZDLŽNU VÝSTUŽ VENCOV A TRAMOV VZÁJOMNE ZVARIŤ!!!
POZN.6: VÝROBKÝ SÚ REFERENČNÉ A JE MOŽNÉ ICH ZAMENIŤ

BETÓN EN206-1 - C25/30 - XC2 (SK) - CI 0.4 - Dmax 16mm - S3 - ZÁKLADY
BETÓN EN206-1 - C25/30 - XC1 (SK) - CI 0.4 - Dmax 16mm - S3 - MONOLIT. KONŠTR.
BETÓN EN206-1 - C25/30 - XC1 (SK) - CI 0.4 - Dmax 8mm - S3 - PLECHODOSKA
VÝSTUŽ S500B
ZVÁRANÁ SIEŤ BST 500 M

ORIENTÁCIA		PROJEKTANT		AUTORIZAČNÉ RAZÍTKO		AUTORIZAČNÉ RAZÍTKO	
		HALVON, s.r.o. Gogoľova 18 852 02 Bratislava e-mail: halvon.statika@gmail.com					
±0,000=165,15 m n.m.							
Autor:		Ing. arch. Pavol Citovický 		Vypracoval:		Spolupráca:	
Zodp. projektant:		Ing. Marián Halvoň  Ing. Pavol Drha 		Ing. Pavol Drha Ing. Mária Ogureková			
Projektant:		CITYPROJEKT, s.r.o., Adámiho 3, 841 05 Bratislava				Kontroloval:	
Investor:		Šport aréna Malacky, s. r. o. Sasinkova 901/2, 901 01 Malacky				Ing. Marián Halvoň	
Názov stavby:		Šport aréna Malacky				Mierka:	
Miesto:		Malacky, p. č. 3258/39, 3258/42, 3270/3, 3271/1				Obec:	
Stavebný objekt:		SO 101				Okres:	
Časť:		Statické riešenie				Dátum:	
Názov výkresu:		VÝKRES VÝSTUŽE STROPNEJ DOSKY D301 - DOLNÁ VÝSTUŽ				Stupeň:	
						Číslo výkresu:	
						98	