P6DORYS, M1:75

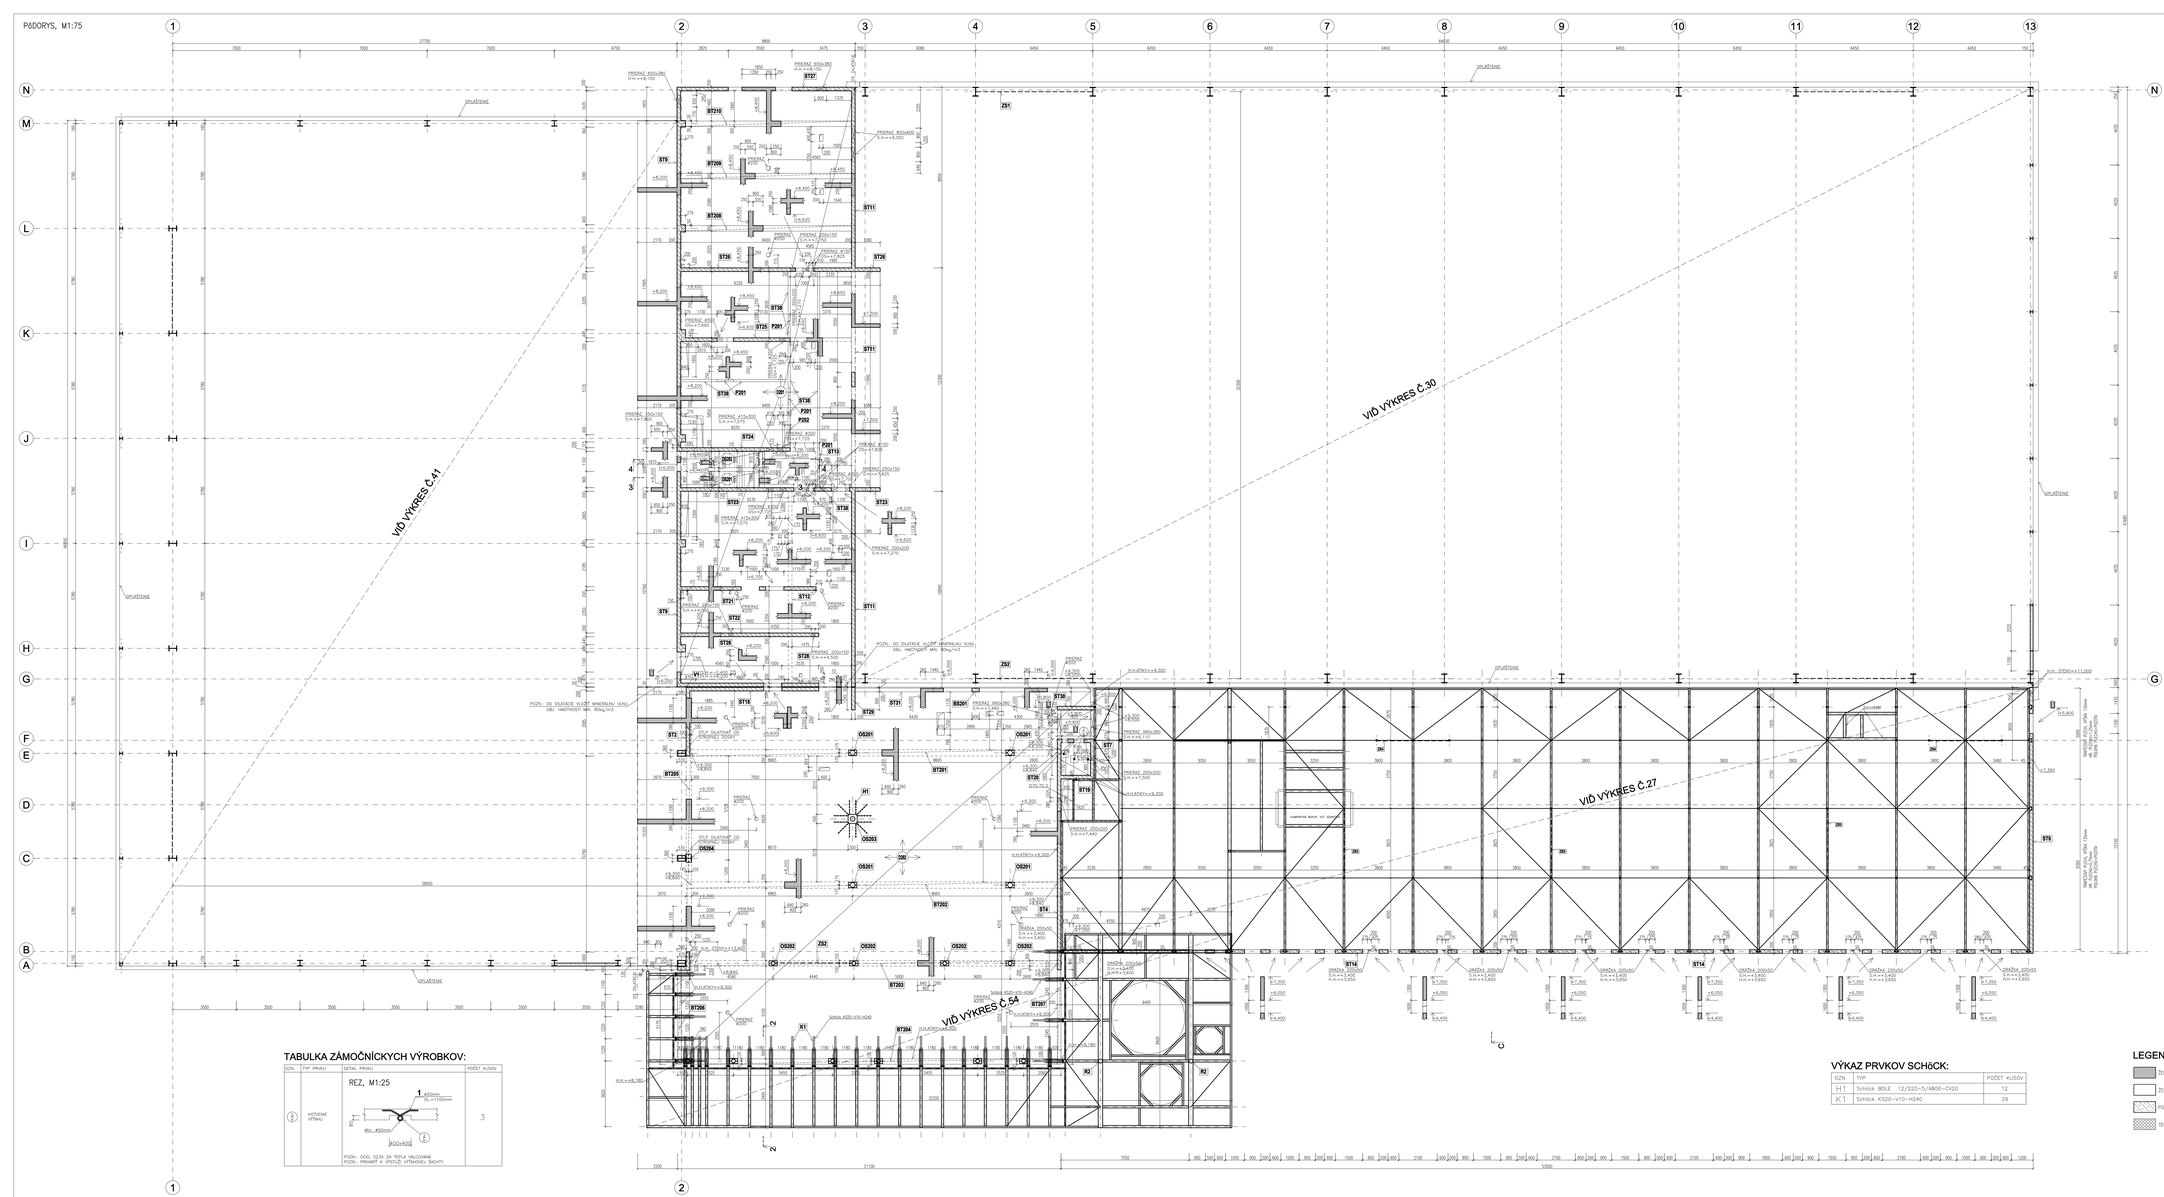
VIĎ VÝKRES Č.41
VIĎ VÝKRES Č.30
VIĎ VÝKRES Č.27
VIĎ VÝKRES Č.54
OPLášTENIE
POZN.: DO DLAŽBY VLOŽIŤ MINERÁLNU VLNU OBJ. HMOTNOSTI MIN. 80kg/m3
POZN.: DO DLAŽBY VLOŽIŤ MINERÁLNU VLNU OBJ. HMOTNOSTI MIN. 80kg/m3
POZN.: DO DLAŽBY VLOŽIŤ MINERÁLNU VLNU OBJ. HMOTNOSTI MIN. 80kg/m3
PRIEREZ 850x380 h.v.=+8,150
PRIEREZ 850x380 h.v.=+8,150
PRIEREZ 850x600 h.v.=+8,000
PRIEREZ 250x150 h.v.=+7,600
PRIEREZ 250x150 h.v.=+7,600
PRIEREZ 415x300 h.v.=+7,675
PRIEREZ 415x300 h.v.=+7,675
PRIEREZ 250x150 h.v.=+7,600
PRIEREZ 250x150 h.v.=+7,600
PRIEREZ 300x200 h.v.=+7,270
PRIEREZ 300x200 h.v.=+7,270
PRIEREZ 250x150 h.v.=+7,600
PRIEREZ 250x150 h.v.=+7,600
PRIEREZ 300x200 h.v.=+7,270
PRIEREZ 300x200 h.v.=+7,270
PRIEREZ 300x200 h.v.=+7,270