



ST13 -1x
POHLAD, M1:50


STYKOVANIE SIETI V PODORYSE
PODORYS, M1:25

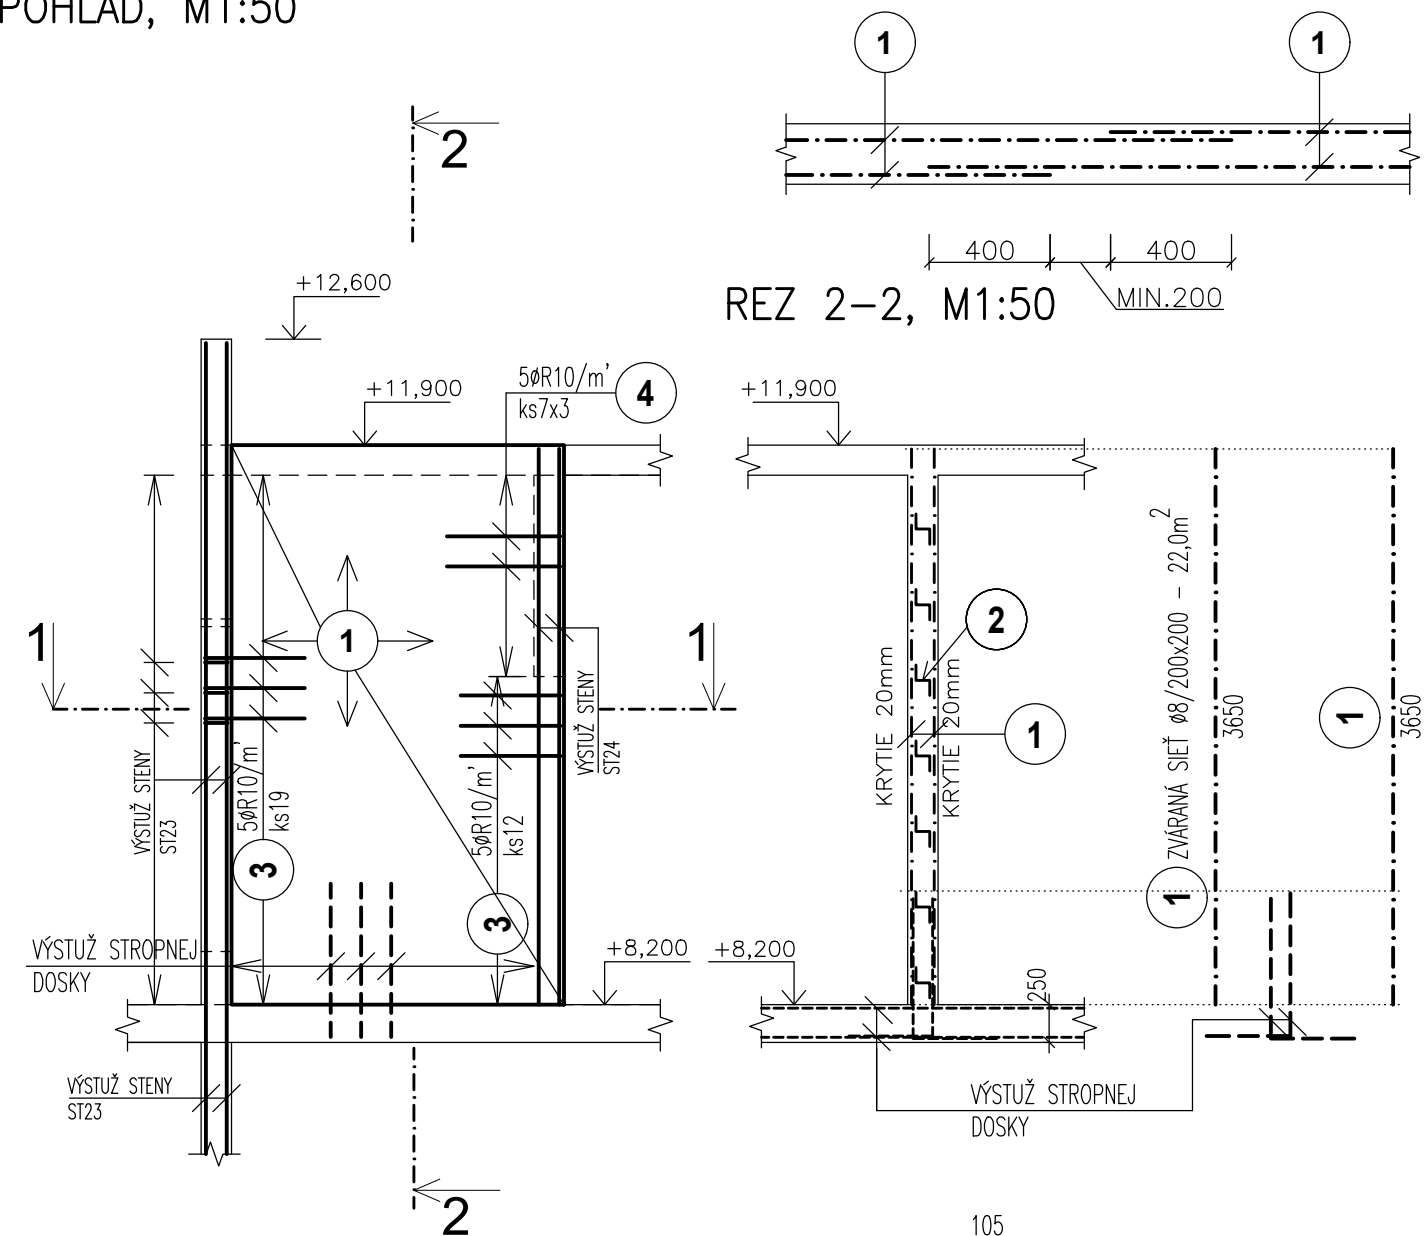

REZ 1-1, M1:50

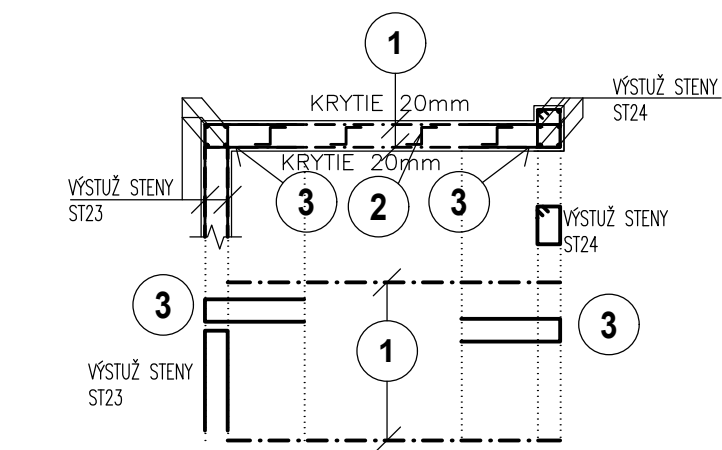

REZ 2-2, M1:50

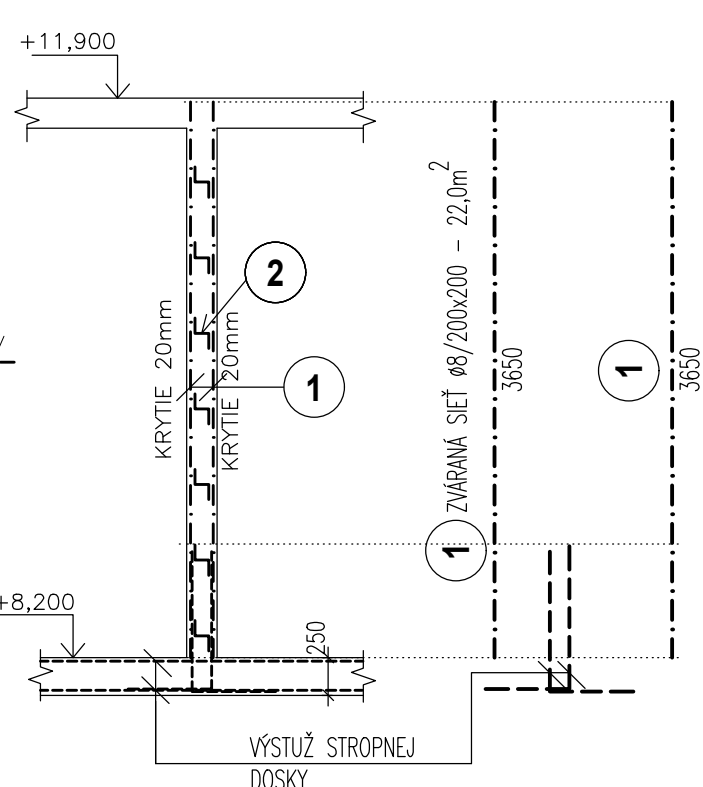

- 1 ØR8 v rastri 0,5x0,5m
DL.350mm, ks=35
- 2 5ØR10/m' -DL.1450mm, ks=31
- 3 5ØR10/m' -DL.1500mm,
ks=7x3=21

POZNAMKY :

- POZN.1: KRYTIE POZDLŽNEJ VÝSTUŽE JE 20mm!!!
- POZN.2: DODRŽAŤ TECHNOLOGICKÝ POSTUP
- POZN.3: PRIERAZY SKOORDINOVAŤ S PROFESIAMII!!!
- POZN.4: KÓTOVANIE NA OS PRÚTOV
- POZN.5: VÝSTUŽ V MIESTE OTVOROV VYSTRIHNÚŤ!!!

BETÓN EN206-1 - C25/30 - XC2 (SK) - CI 0.4 - Dmax 16mm - S3 - ZÁKLADY
BETÓN EN206-1 - C25/30 - XC1 (SK) - CI 0.4 - Dmax 16mm - S3 - MONOLIT. KONŠTR.
BETÓN EN206-1 - C25/30 - XC1 (SK) - CI 0.4 - Dmax 8mm - S3 - PLECHODOSKA
VÝSTUŽ S500B
ZVÁRANÁ SIEŤ BST 500 M

ORIENTÁCIA		PROJEKTANT		AUTORIZAČNÉ RAZÍTKO		AUTORIZAČNÉ RAZÍTKO					
		HALVON, s.r.o. Gogoľova 18 852 02 Bratislava e-mail: halvon.statika@gmail.com									
±0,000=165,15 m n.m.											
Autor:		Ing.arch. Pavol Citovický		Vypracoval:		Spolupráca:		Kontroloval:			
Zodp. projektant:		Ing. Marián Halvoň Ing. Pavol Drha		Ing. Pavol Drha Ing. Mária Ogureková				Ing. Marián Halvoň			
Projektant:				CITYPROJEKT, s.r.o., Adámiho 3, 841 05 Bratislava				Mierka:		1:50	
Investor:				Šport aréna Malacky, s. r. o. Sasinkova 901/2, 901 01 Malacky				Obec:		Malacky	
Názov stavby:				Šport aréna Malacky				Okres:		Malacky	
Miesto:				Malacky, p. č. 3258/39, 3258/42, 3270/3, 3271/1				Dátum:		06/2021	
Stavebný objekt:				SO 101				Stupeň:		DRS	
Časť:				Statické riešenie							
Názov výkresu:				VÝKRES VÝTUŽE STENY ST13				Číslo výkresu:			
								112			