OS202 - 4x

POHLAD, M1:25

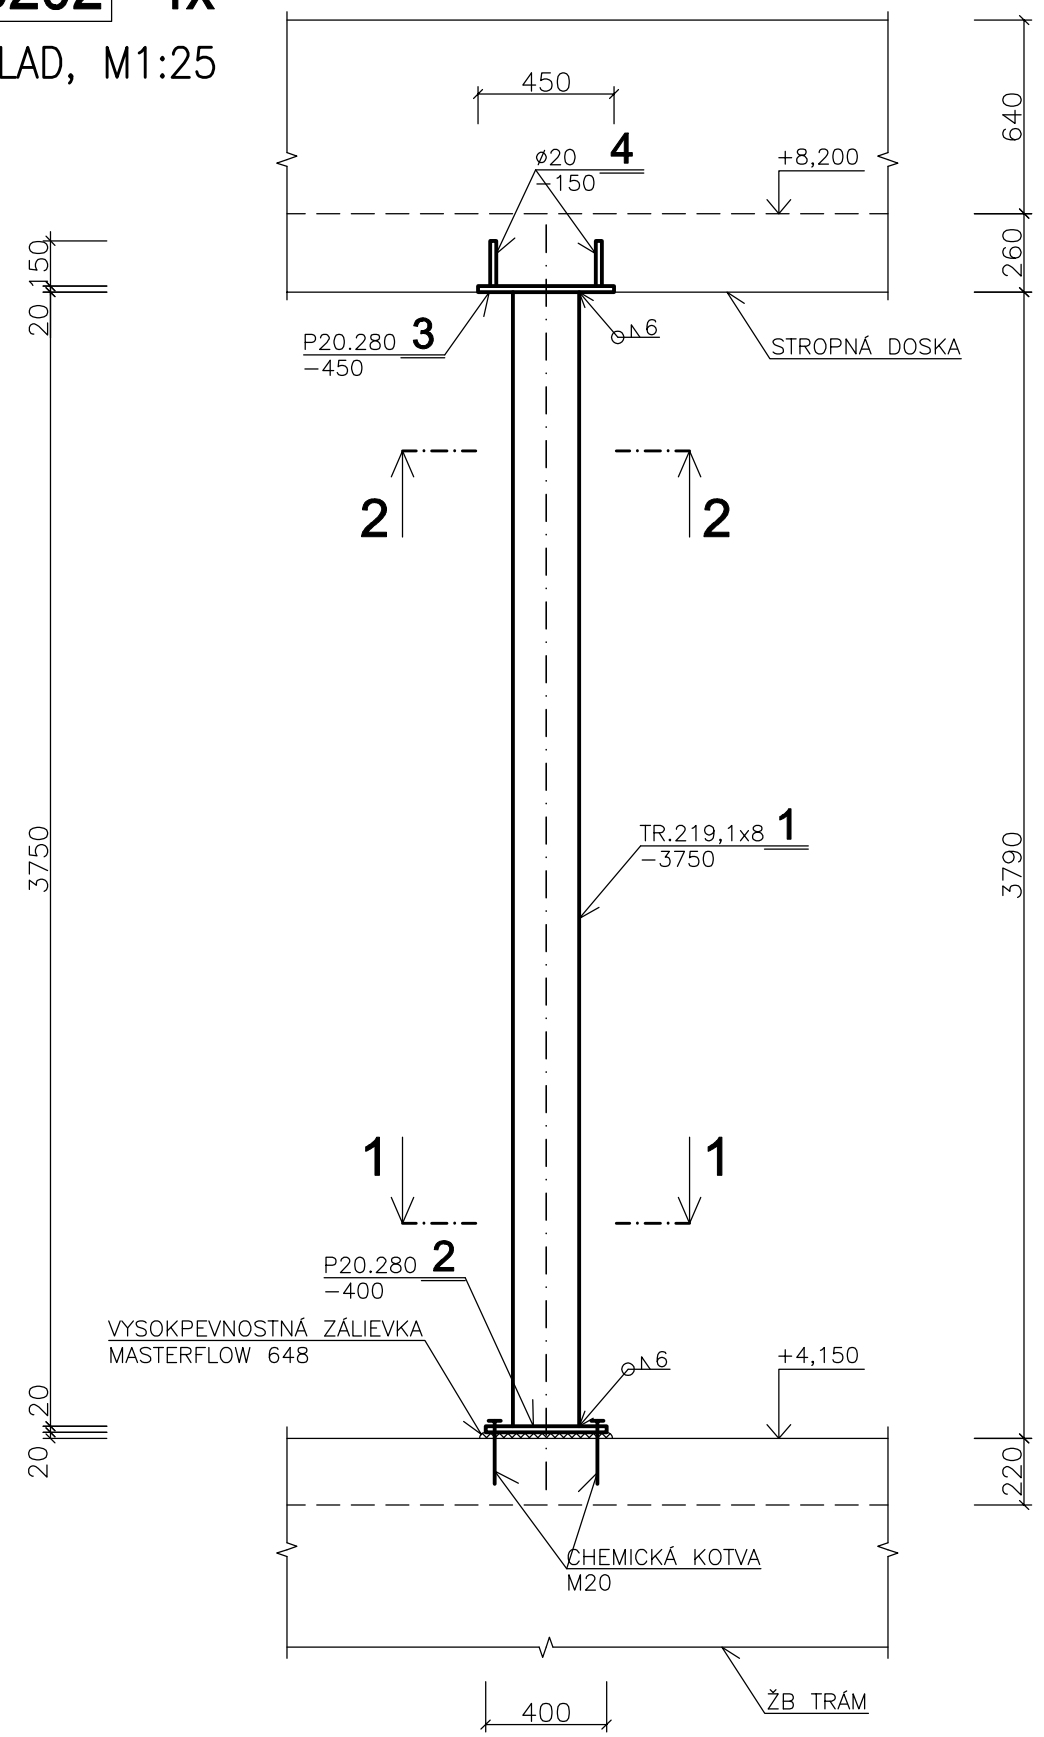

REZ 2−2, M1:10

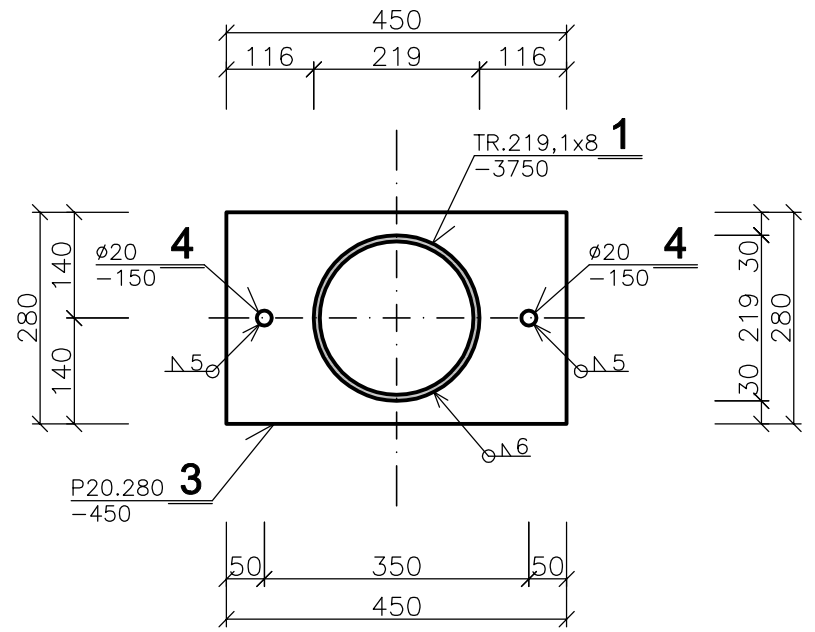

REZ 1−1, M1:10

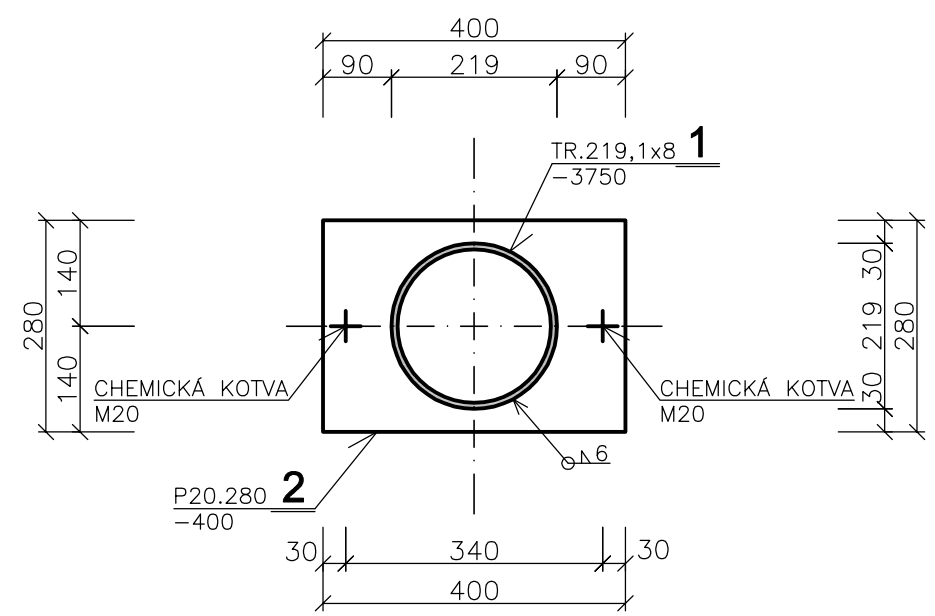

POZNÁMKY :

POZN.1: OCEL. KONŠTRUKCIE NATRIEŤ OCHRANNÝM NÁTEROM

OCEL S355 MPa - STLPY VO VSTUPNEJ ČASTI

ORIENTÁCIA	PROJEKTANT	AUTORIZAČNÉ RAZÍTKO	AUTORIZAČNÉ RAZÍTKO
±0,000=165,15 m n.m.	HALVON, s.r.o. Gogoľova 18 852 02 Bratislava e-mail:halvon.statika@gmail.com		

Autor:	Ing.arch. Pavol Citovický	Vypracoval: Ing. Pavol Drha, Ing. Mária Ogureková	Spolupráca:	Kontroloval: Ing. Marián Halvoň
Zodp. projektant:	Ing. Marián Halvoň Ing. Pavol Drha			

Projektant:	CITYPROJEKT, s.r.o., Adámiho 3, 841 05 Bratislava	Mierka:	1:25
Investor:	Šport aréna Malacky, s. r. o. Sasinkova 901/2, 901 01 Malacky	Obec:	Malacky
Názov stavby:	Šport aréna Malacky	Okres:	Malacky
Miesto:	Malacky, p. č. 3258/39, 3258/42, 3270/3, 3271/1	Dátum:	06/2021
Stavebný objekt:	SO 101	Stupeň:	DRS
Časť:	Statické riešenie	Číslo výkresu:	21
Názov výkresu:	STLP OS202		