



REZ VSAKOVACOU STUDŇOU

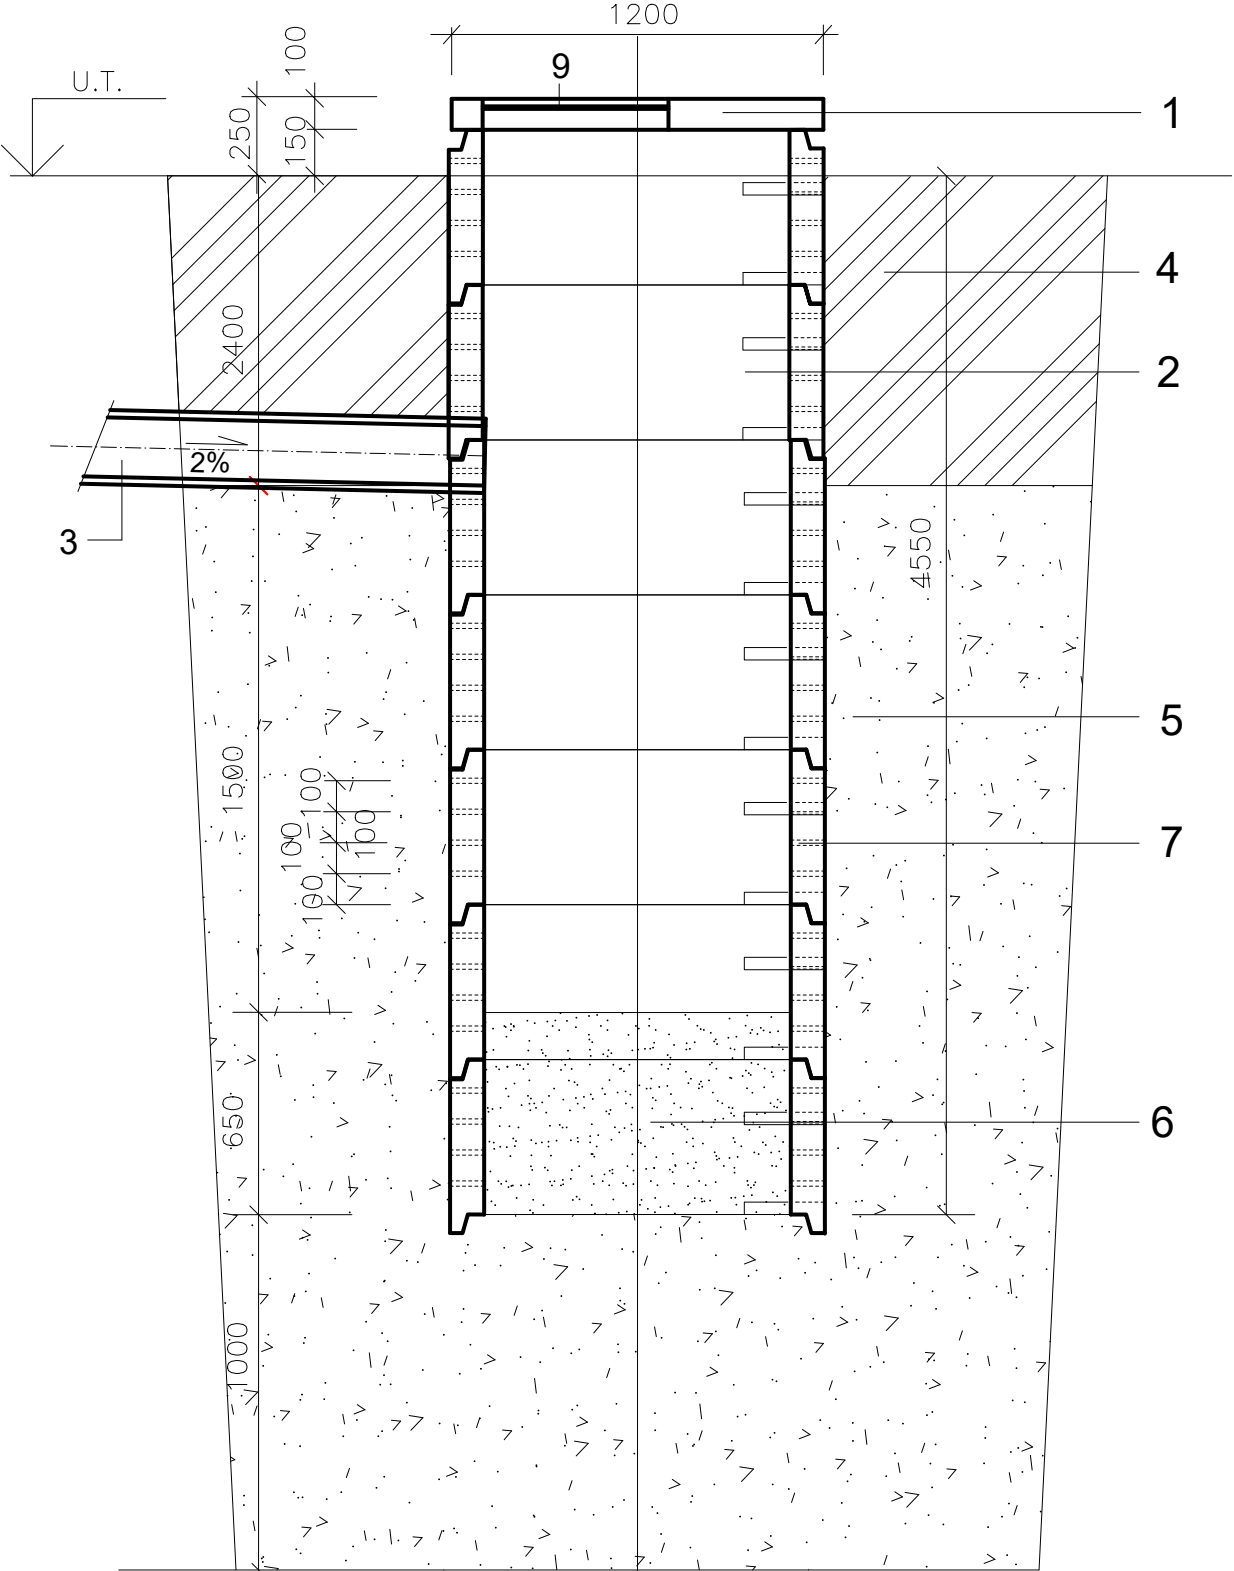



PODORYS

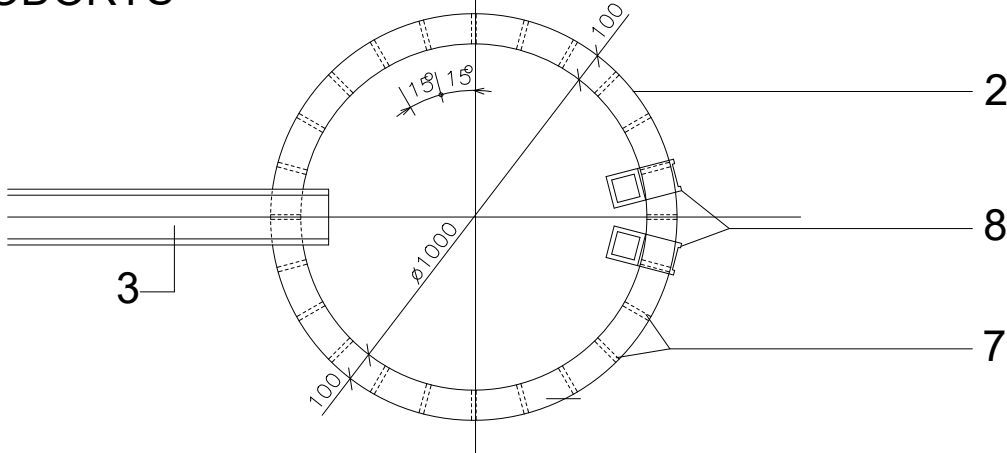

LEGENDA :

ČÍSLO	POPIS	OZNAČENIE
1	ZÁKRYTOVÁ DOSKA	TZD 100/30-65
2	KRUHOVÁ SKRUŽ ŠACHTOVÁ	TBH 100-50
3	PRÍVODNÉ POTRUBIE D160	
4	ZÁSYP ZEMINOU	
5	ŠTRKOPIESOK	
6	PIESOK	
7	OTVORY/ø 15	
8	VIDLICOVÉ STÚPADLO	
9	LIATINOVÝ POKLOP Ø600mm	

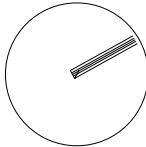ORIENTÁCIA		PROJEKTANT	AUTORIZAČNÉ RAZÍTKO		AUTORIZAČNÉ RAZÍTKO	
		CITYPROJEKT, s.r.o. Adámiho 3, 841 05 Bratislava tel.: 0902 37 82 16 skype: cityprojekt e-mail: citovicky@cityprojekt.sk www.cityprojekt.sk				
±0,000=165,15 m n.m.						
Autor:	Ing.arch. Pavol Citovický		Vypracoval:	Spolupráca:	Kontroloval:	
			Ing. Stanislav Švec			Ing. arch. Pavol Citovický
Zodp. projektant:	Ing. Stanislav Švec				Mierka:	1:20
					Obec:	Malacky
Projektant:	CITYPROJEKT, s.r.o., Adámiho 3, 841 05 Bratislava				Okres:	Malacky
Investor:	Šport aréna Malacky, s. r. o. Sasinkova 901/2, 901 01 Malacky				Dátum:	06/2021
Názov stavby:	Šport aréna Malacky				Stupeň:	RP
Miesto:	Malacky, p. č. 3258/39, 3258/42, 3270/3				<div>Číslo výkresu:</div> <div>5</div>	
Stavebný objekt:	SO 305					
Časť:	Dažďová kanalizácia a ORL					
Názov výkresu:	Vsakovacia studňa					