


HR+RE - Dozbrojenie rozvádzača pole č.3

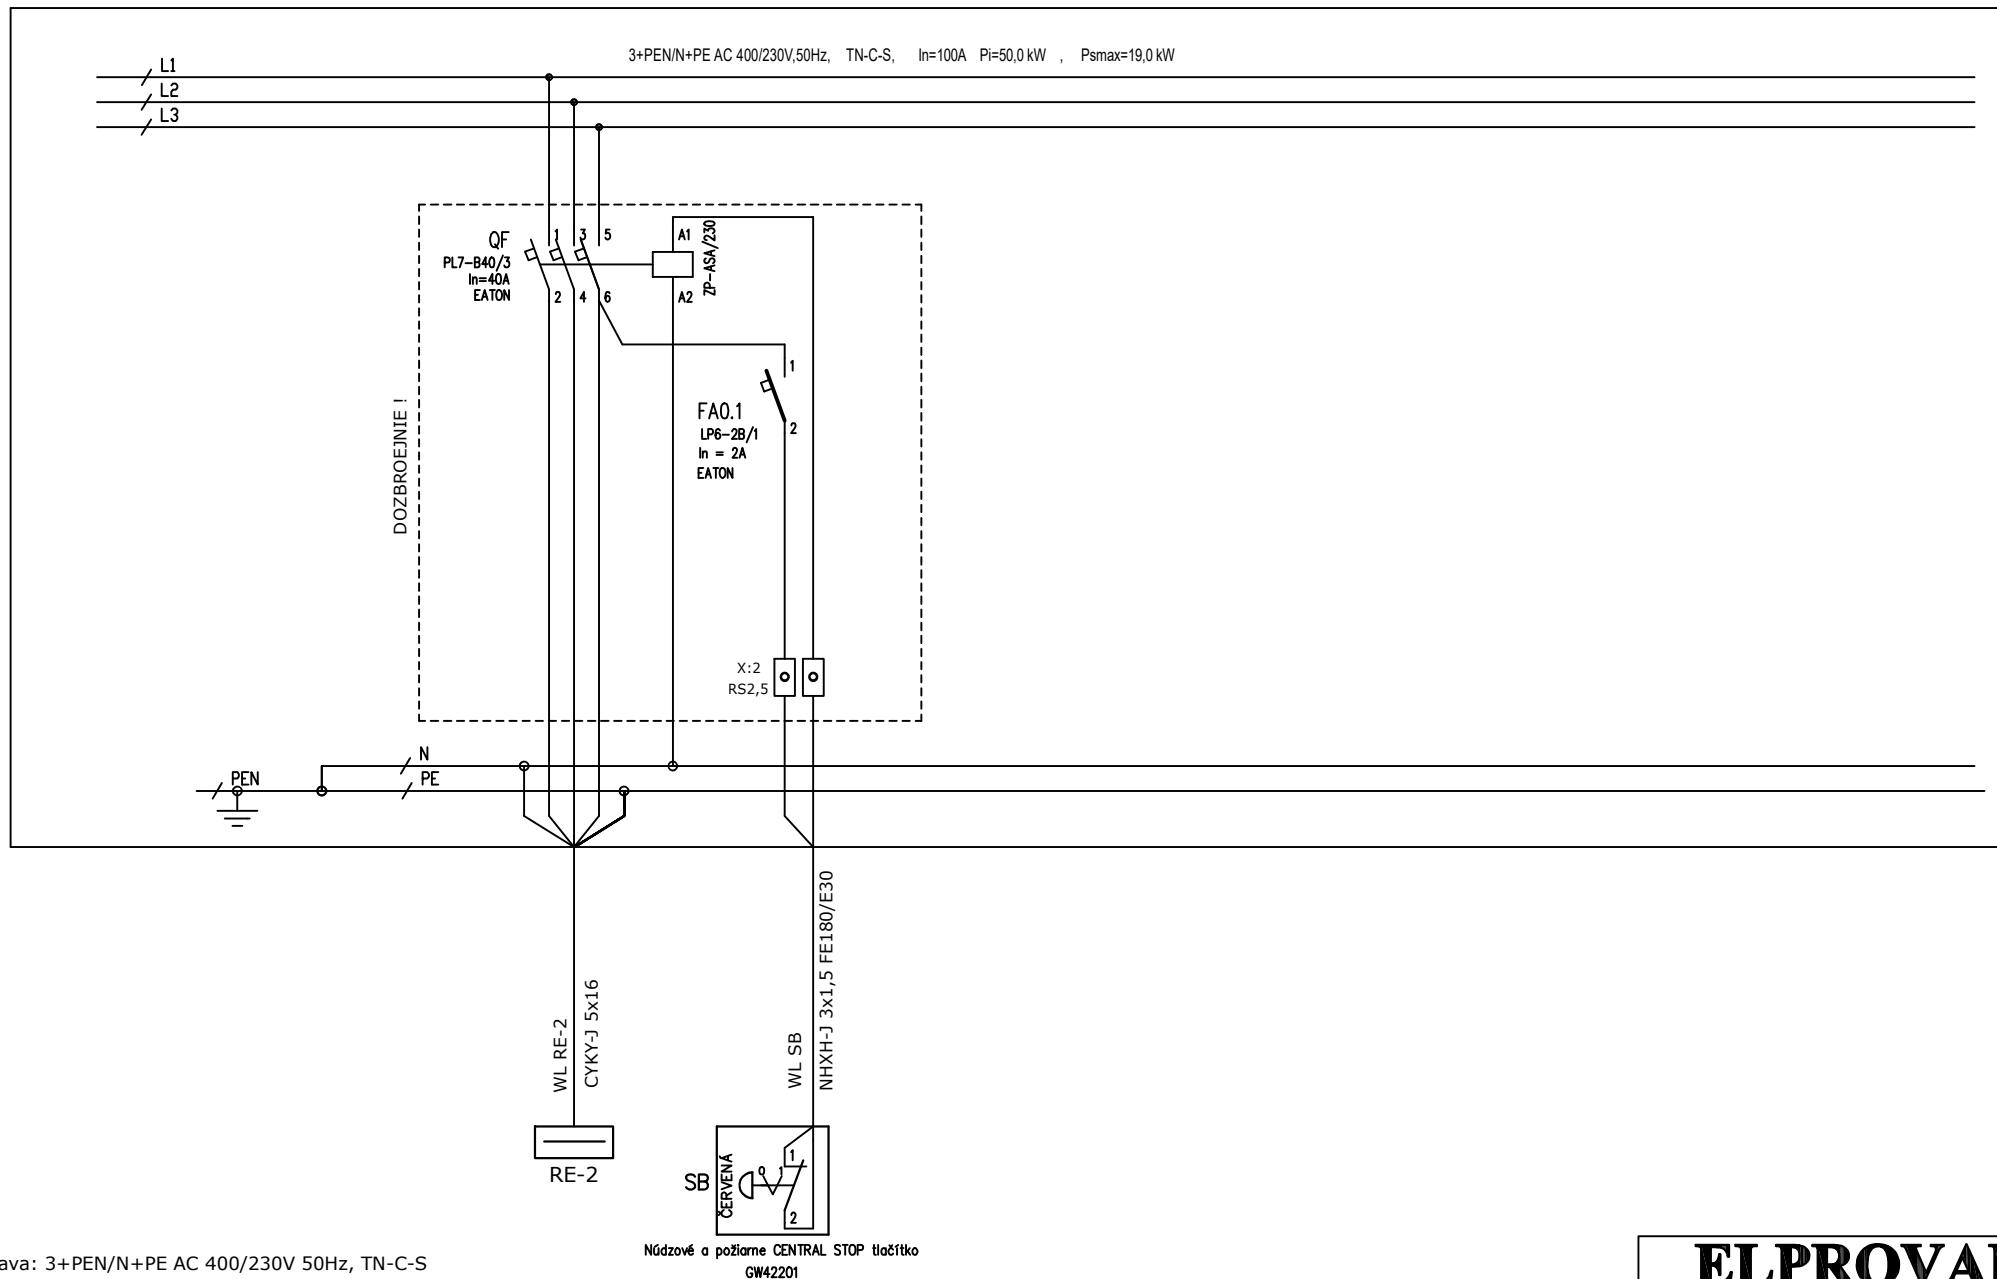

Sústava: 3+PEN/N+PE AC 400/230V 50Hz, TN-C-S

Ochrana: Samočinným odpojením od napájania

NÁZOV:

SO-02

PRESTAVBA BUDOV ZDRAVOTNÉHO STREDISKA - 9 B.J
k.ú. Jelka, parcela č. : 1174/4; 1174/25; 1174/24; 1174/1
Dozbrojenie rozvádzača pole č.3 - PREHLADOVÁ SCHÉMA VÝVODOV

ELPROVAR

Projekcia a montáž elektrických zariadení

STUPEŇ PSP	Rozmer	A4
	Kreslil:	Juraj VARGA

DÁTUM	Výkres	E-12
03/2022	Nasled.výkres	