
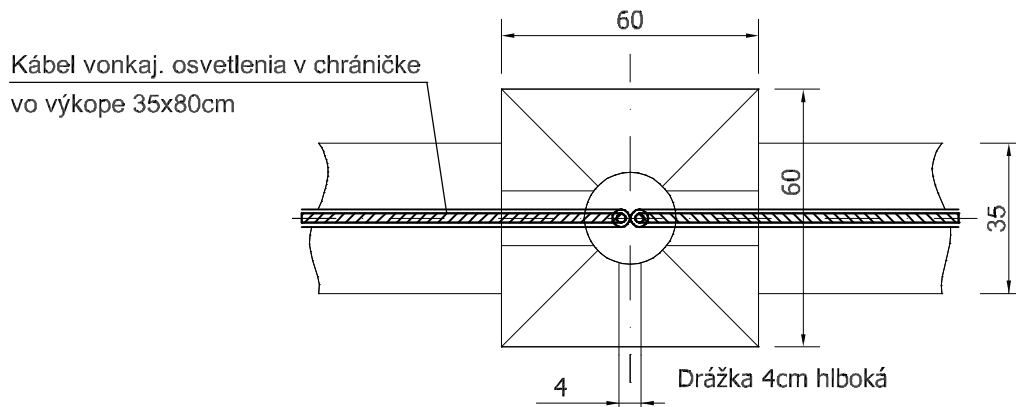


Osvetľovací stožiar v = 6m

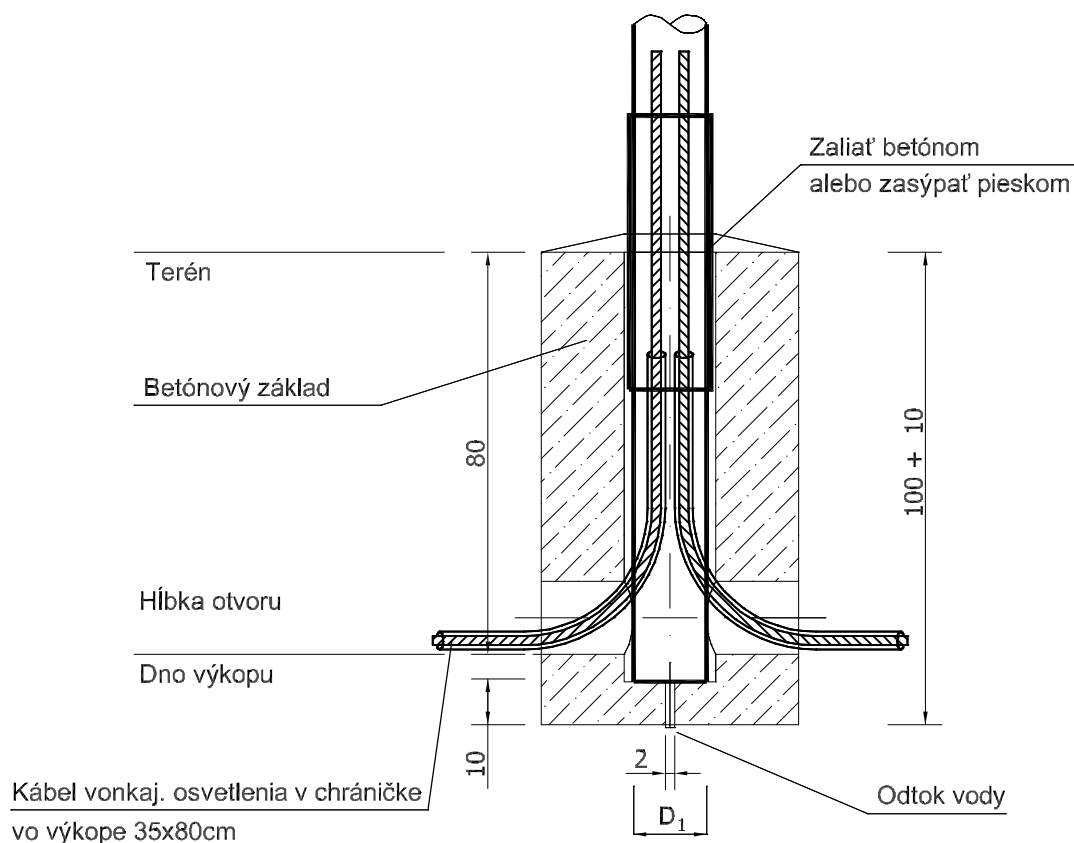

pre FeZn Ø10mm

Názov:	PREŠTAVBA BUDOV ZDRAVOTNÉHO STREDISKA - 9 B.J		ELPROVAR Projekcia a montáž elektrických zariadení
Stupeň:	PROJEKT PRE STAVEBNÉ POVOLENIE		
Časť technickej dokumentácie:	ELEKTROČASŤ SO 07 - AREÁLOVÉ OSVETLENIE		
Výkres:	ZÁKLAD PRE STOŽIARE S1 - S8		
Kreslil:	Juraj Varga		
Miesto stavby:	k.ú. Jelka, parcela č. : 1174/4; 1174/25; 1174/24; 1174/1		Číslo výkresu: E-02
Investor:	Obec Jelka, Mierová 959/17, 925 23 Jelka		
Dátum:03/2022	Mierka: 1:50	Formát: 1xA4	