


<u>Rozvodné siete:</u>	1+NPE AC 230V 50Hz TN-C-S 1+N+PE AC 230V 50Hz TN-S
<u>Ochrana pred úrazom elektrickým prúdom (STN 33 2000-4-41)</u>	
živých častí-	krytím, izoláciou, zábranou
neživých častí-	samočinným odpojením napájania v sieti TN
<u>Prostredie:</u>	viď Protokol o určení vonkajších vplyvov (súčasť Technickej správy)

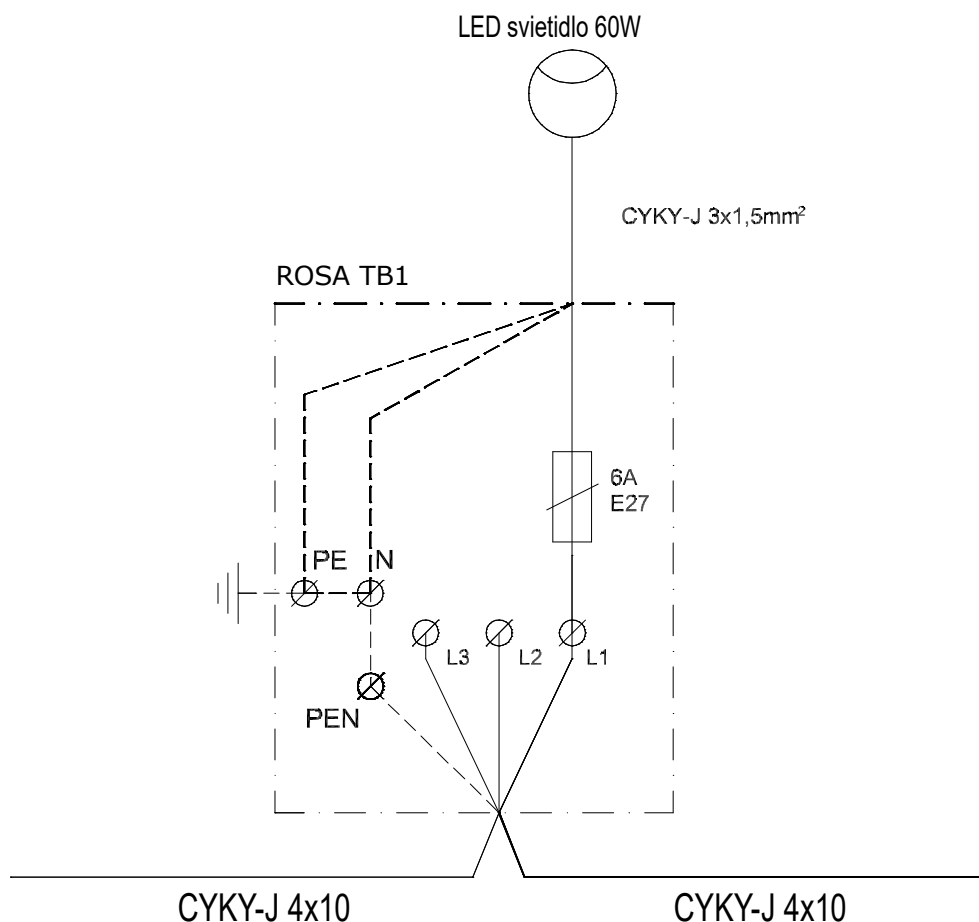

Názov:	PREŠTAVBA BUDOV ZDRAVOTNÉHO STREDISKA - 9 B.J		<b>ELPROVAR</b> Projekcia a montáž elektrických zariadení
Stupeň:	PROJEKT PRE STAVEBNÉ POVOLENIE		
Časť technickej dokumentácie:	ELEKTROČASŤ SO 07 - AREÁLOVÉ OSVETLENIE		
Výkres:	ELEKTRICKÁ VÝZBROJ AREÁLOVÉHO OSVETLENIA		
Kreslil:	Juraj Varga		
Miesto stavby:	k.ú. Jelka, parcela č. : 1174/4; 1174/25; 1174/24; 1174/1		
Investor:	Obec Jelka, Mierová 959/17, 925 23 Jelka		Číslo výkresu: <b>E-03</b>
Dátum:03/2022	Mierka: 1:50	Formát: 1xA4	