

LEGENDA:

1

h

1

2

3

Stúpačka pitnej vody - oceľové pozinkované potrubie DN 50

Stúpačka požiarneho vodovodu pre hadicový naviják - oceľové pozinkované potrubie DN 32


Hadicový naviják typu NOHA s tvarovosťou hadicou dĺ. 30 m - d 25 mm (prietok q = 59 l/min, min. tlak p = 0,2 MPa, priemer hubice 10 mm)

Uzatvárací ventil DN 25 pre napojenie hasiaceho zariadenia.

Uzatvárací ventil DN 32 s vypúšťaním

Rozvod požiarnej vody z rúr oceľových príslušnej dimenzie

Rozvod studenej vody z rúr medených (Cu) resp. oceľových príslušnej dimenzie

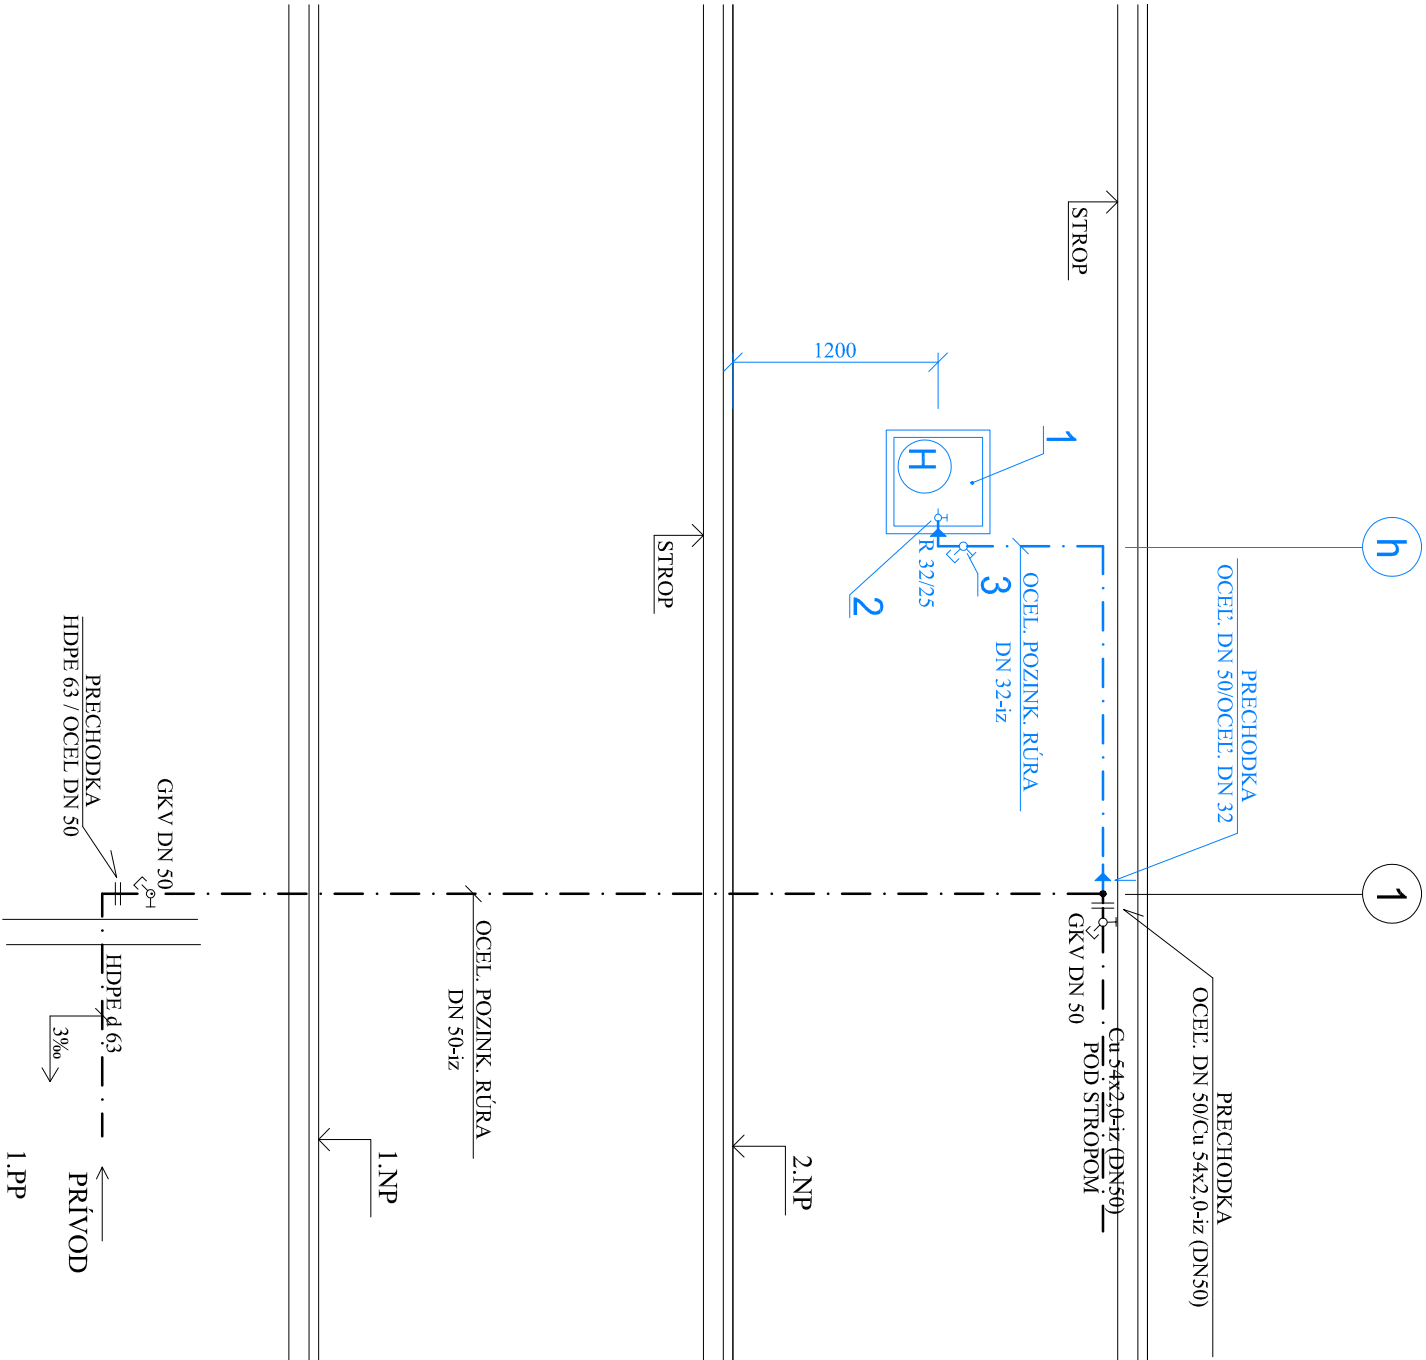

ZODP. PROJEKTANT	:	Ing. Alfréd Gáspár	<div><div><div>PIJ</div><div>ING. ALFRED GASPÁR</div></div><div>PROJEKČIA - INŽINIERING - STAVEBNÍCTVO</div><div>925 42 TRSTICE 1193</div><div>ICO: 35 198 942</div></div>	
PROJEKTANT	:	Ing. Alfréd Gáspár		
VYPRACOVAL	:	Renáta Putyrová		
INVESTOR	:	Obec Jelka, Mierová 959/17, 925 23 Jelka		
STAVBA	PRESTAVBA BUDOV		MIESTO:	Jelka
ZDRAVOTNÉHO STREDISKA - 9 B.J.		Č. PARCELY:	1174/4; 1174/25; 1174/24; 1174/1	
OBJEKT		DÁTUM	08.2021	
SO 01 PRESTAVBA BUDOVY ZDRAVOTNÉHO STREDISKA		ÚČEL	PS k stav. kon.	
OBSAH	Schéma hadicového zariadenia		MIERKA:	Č. VÝKR.
		1:50		ZT-04