



REZ 1-1

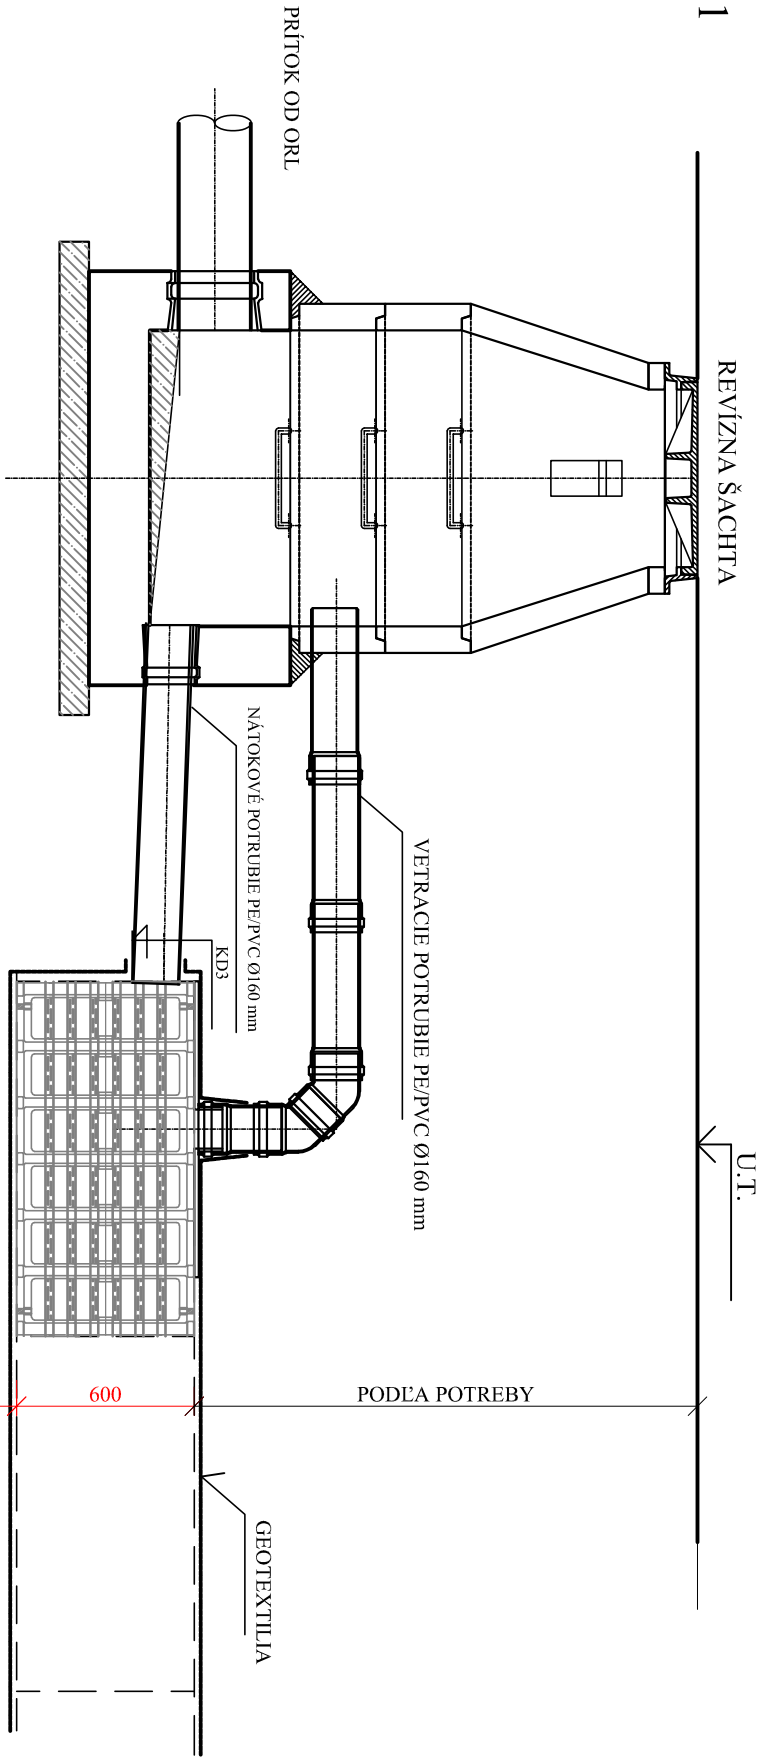

PODORYS

ALTERNATÍVA 1 VTOK

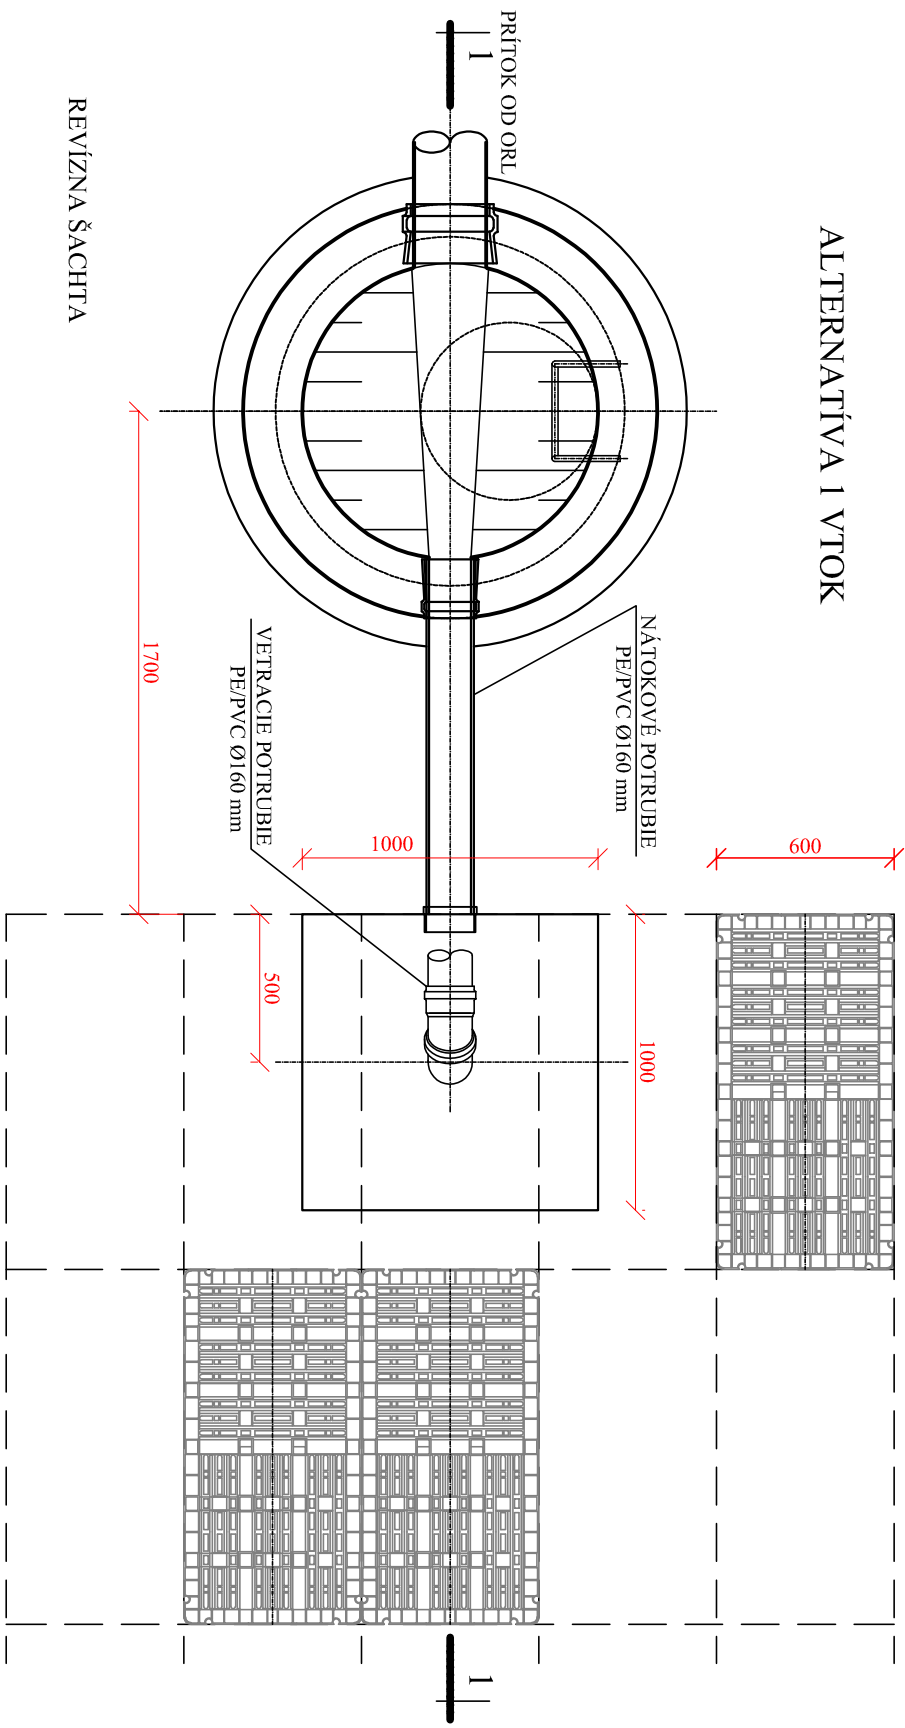

PODMIENKY ULOŽENIA TECHNOBOX 432:

- BLOKY SA UKLADAJÚ NA UROVNANÚ ZÁKLADOVÚ ŠKÁRU.
- V PRÍPADE NAKYPRENEJ ZÁKLADOVEJ ŠKÁRY SA DOPORUČUJE ZHUTNENIE DO 80% PS
- MATERIÁL POD BLOKMI NESMIE POŠKODIŤ GEOTEXTÍLIU
- ZÁSYB BLOKOV JE MOŽNÝ VÝKOPKOM
- MATERIÁL ZÁSYPU NESMIE POŠKODIŤ GEOTEXTÍLIU
- MIERA ZHUTNENIA ZÁSYPU SA PRISŔOBUJE POŽIADAVKÁM ÚPRAVY PОВRCHU (ZELENĚ, SPEVNENÁ PLOCHA)
- PO ZÁSYPE 0,8 m NAD BLOKMI JE MOŽNÉ ZAĽAŽIŤ BLOKY ŤAŽKOU DOPRAVOU.
- MAXIMÁLNA HLĽKA ZÁKLADOVEJ ŠKÁRY 4,0 m
- MAXIMÁLNE KRYTIE 3,0 m
- MAXIMÁLNY POČET VRSTIEV 5

UPOZORNENIE:

- Táto dokumentácia je určená iba na získanie stavebného povolenia. V prípade použitia tejto dokumentácie na realizáciu stavby, projektant nezodpovedá za vzniknuté škody, prípadne ohrozenie zdravia a života pracovníkov na stavbe.
- Tento výkres je originál a je chránený podľa § 21, ods. d.) Zákona č. 383/1997 Z.z. - Zmeny dieľa a každé použitie dieľa je podmienené udelením súhlasu autora.
- Dodávateľ stavby je povinný realizovať práce podľa platných STN, technologických, bezpečnostných a výrobných postupov s dodržaním STN 730424 - "Prístupné rozmerové odchýlky"

ZODP. PROJEKTANT : Ing. Alfréd Gáspár		Pis ING. ALFRÉD GÁSPÁR PROJEKČIA - INŽINIERING - STAVEBNÍCTVO 925 42 TRSTICE 1193 ICO: 35 198 842	
PROJEKTANT :	Ing. Alfréd Gáspár		
VYPRACOVAL :	Renáta Putyrová		
INVESTOR :	Obec Jelka, Mierová 959/17, 925 23 Jelka	MIESTO: Jelka	
STAVBA	PRESTAVBA BUDOV ZDRAVOTNÉHO STREDISKA - 9 B.J.		
OBJEKT	SO 06 DAŽĎOVÁ KANALIZÁCIA SPEVNENÝCH PLÔCH	DÁTUM	1174/4; 1174/25; 1174/24; 1174/1
OBSAH	Vsakovacie bloky - TECHNOBOX 432	ÚČEL	03.2022
		MIERKA: 1:25	PS k stav. kon. Č. VÝKR. ZT-04