


R-A, R-B - Rozvádzač pod omietkou 36mod, IP30/20

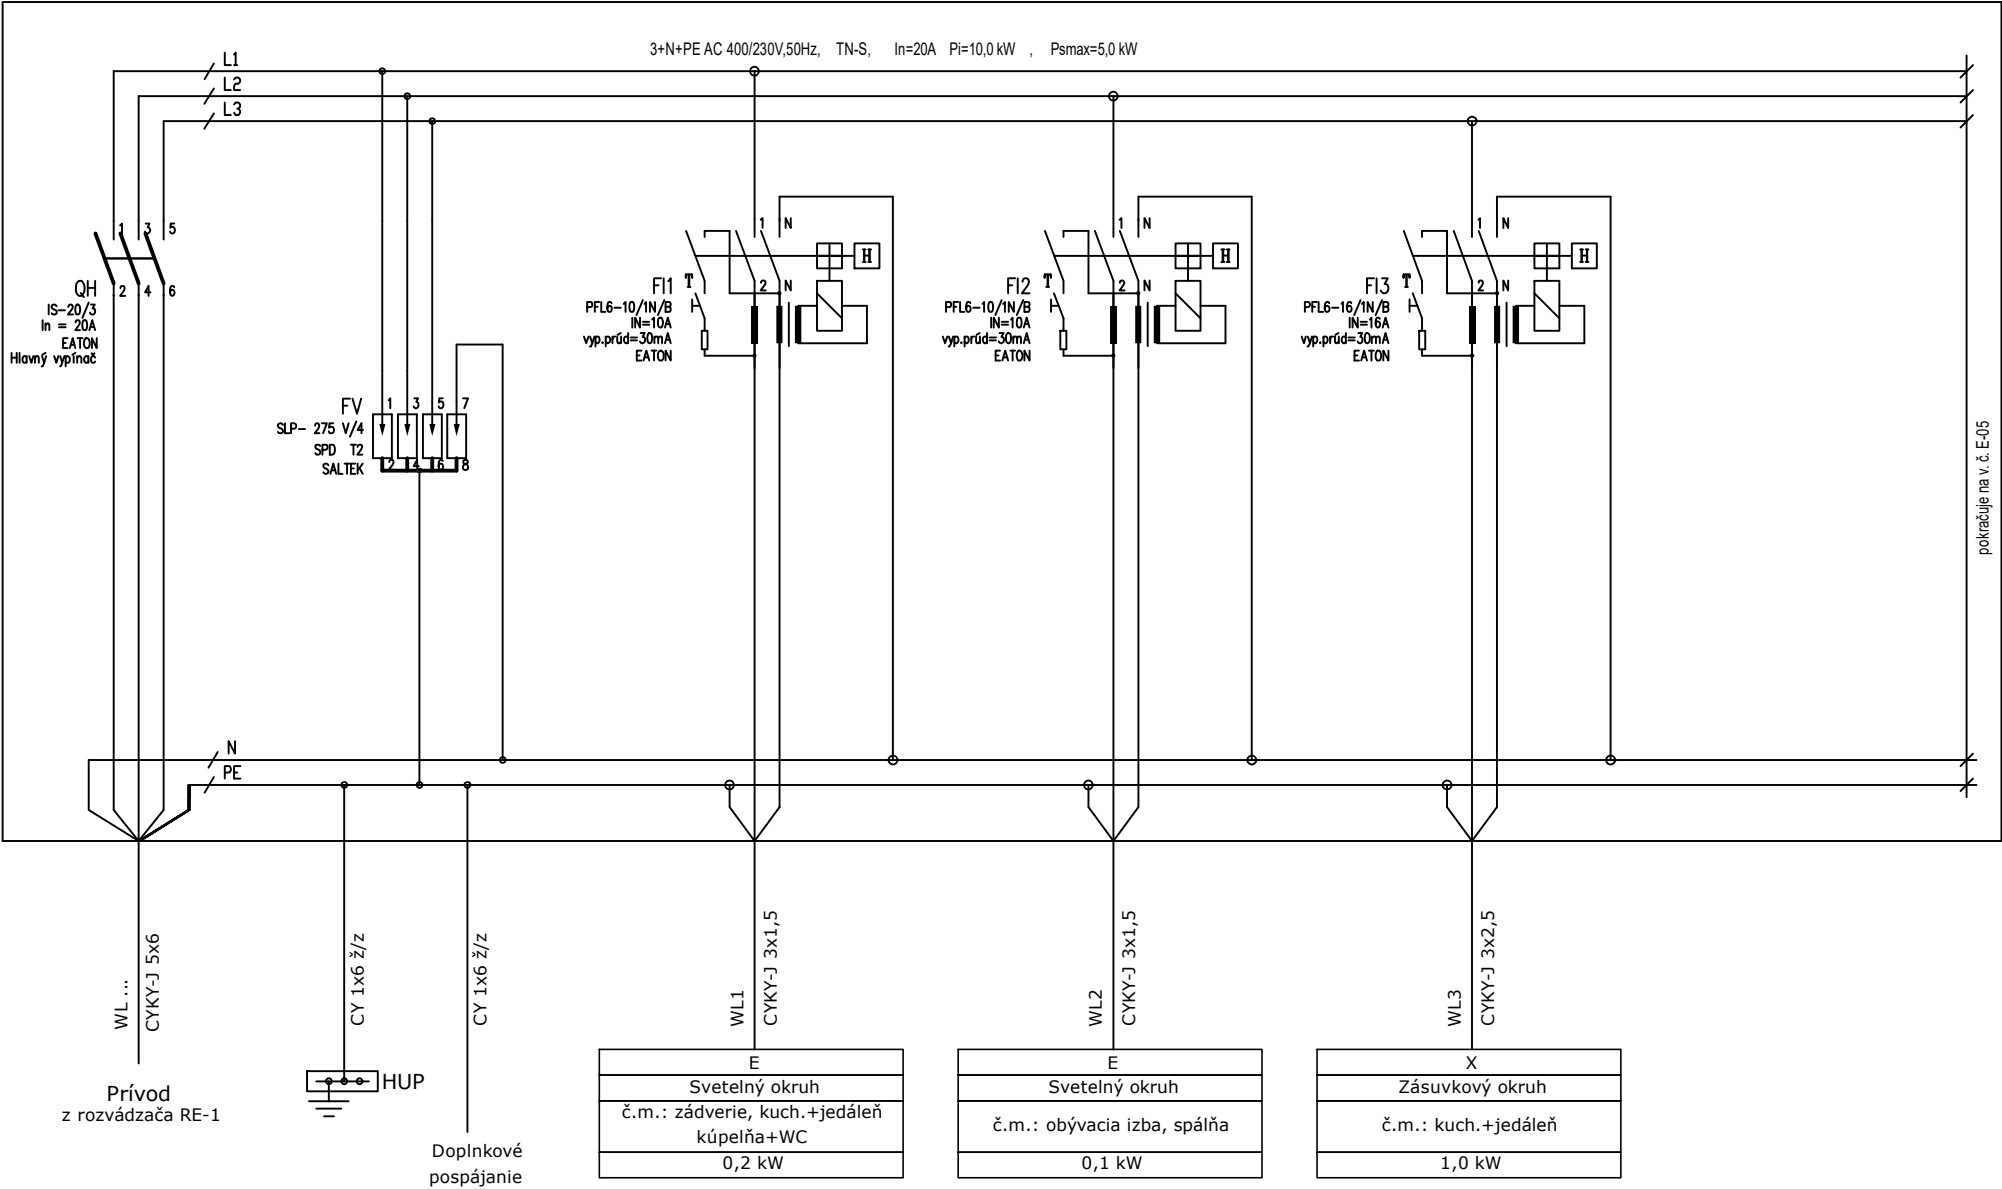

Sústava: 3+N+PE AC 400/230V 50Hz, TN-S
Ochrana: Samočinným odpojením od napájania
- doplnková ochrana prúdovým chráničom RCD

NÁZOV:	SO-01	PRESTAVBA BUDOV ZDRAVOTNÉHO STREDISKA - 9 B.J k.ú. Jelka, parcela č. : 1174/4; 1174/25; 1174/24; 1174/1 ROZVÁDZAČ R-A, R-B - PREHLADOVÁ SCHÉMA VÝVODOV	STUPEŇ	Rozmer	A4
			PSP	Kreslil:	Juraj VARGA
			DÁTUM	Výkres	E-04
			03/2022	Nasled.výkres	E-05

pokračuje na v.č. E-05