


R-G - Rozvádzač pod omietkou 36mod, IP30/20

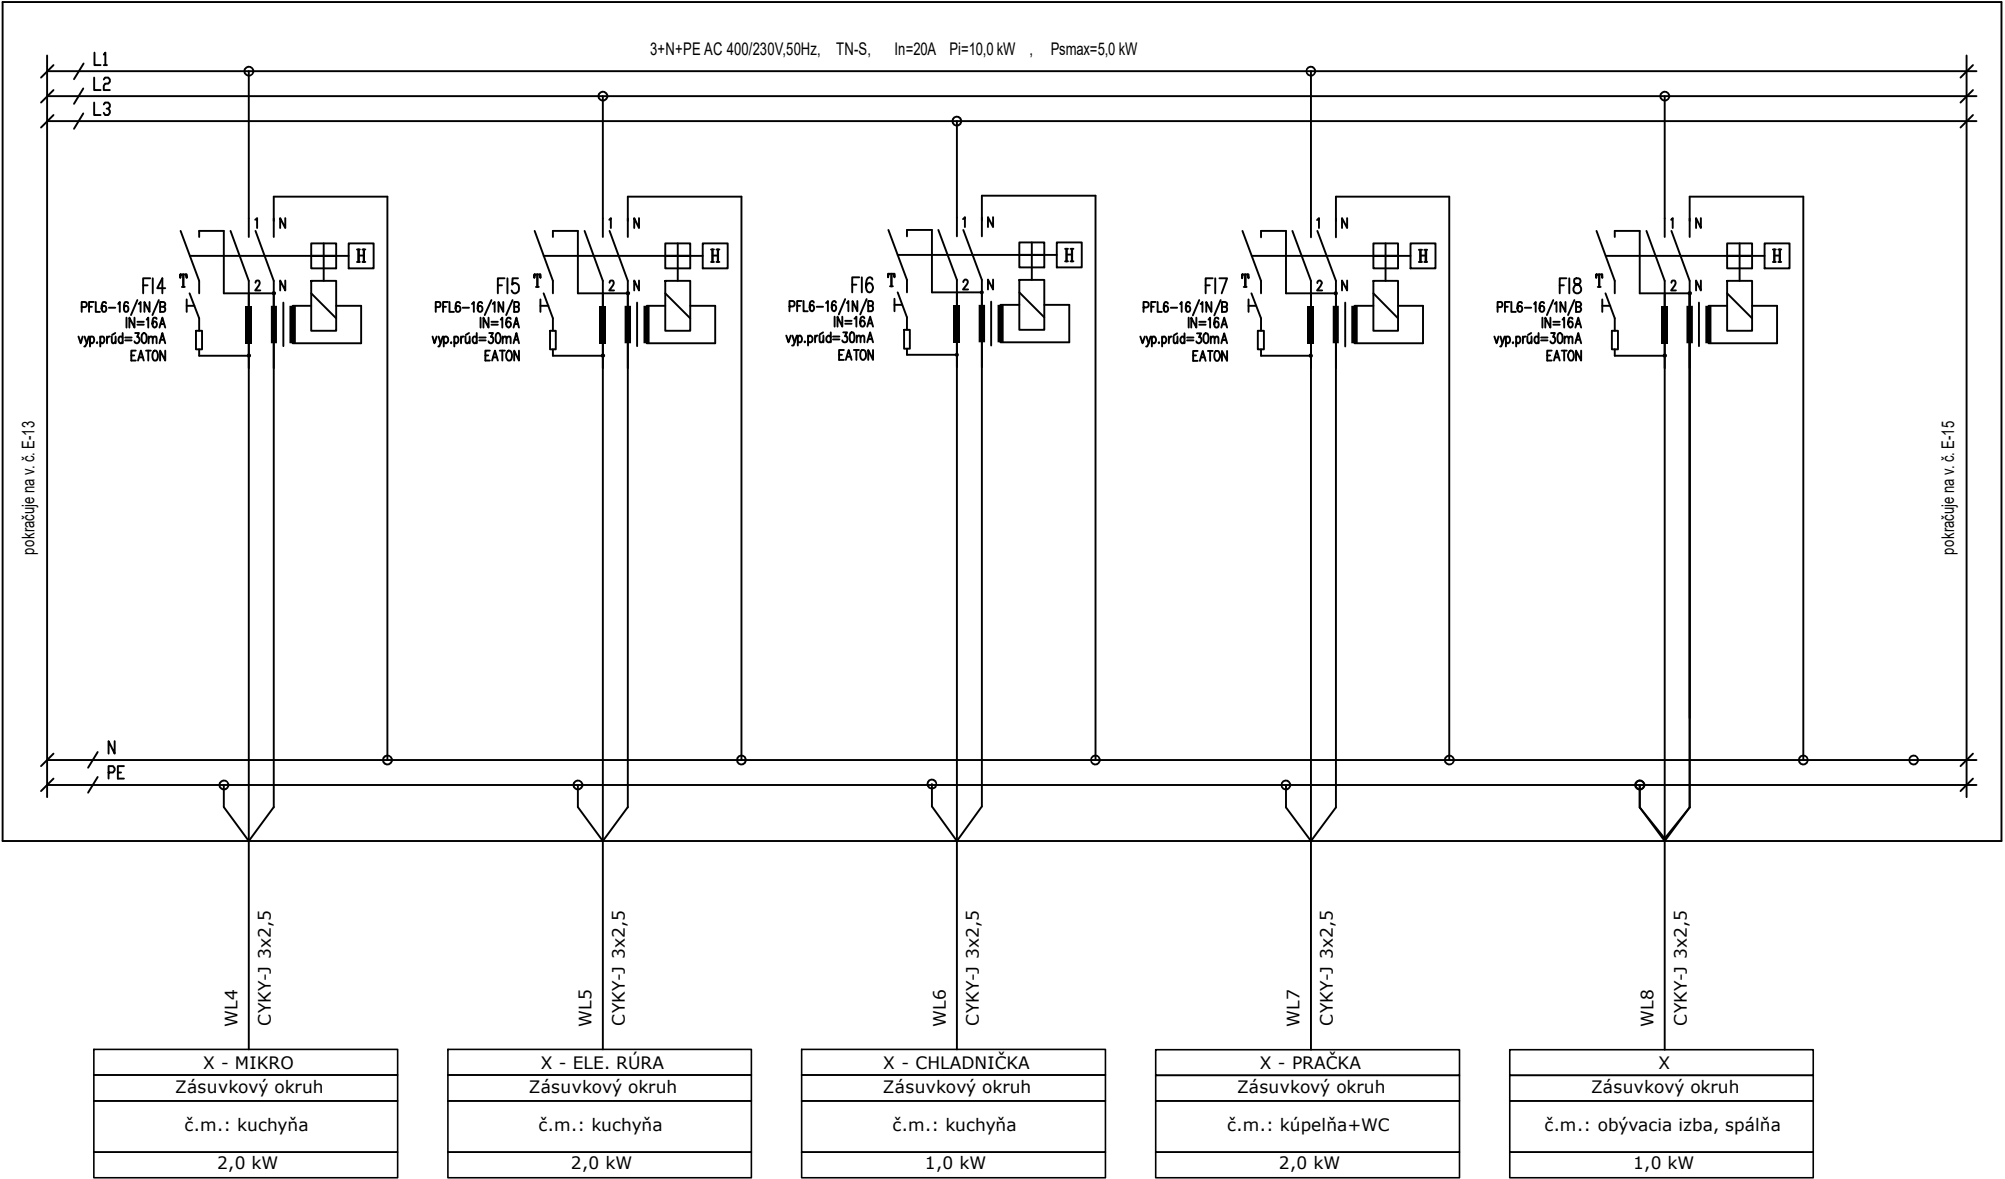

Sústava: 3+N+PE AC 400/230V 50Hz, TN-S
Ochrana: Samočinným odpojením od napájania
- doplnková ochrana prúdovým chráničom RCD

NÁZOV: SO-01
PRESTAVBA BUDOV ZDRAVOTNÉHO STREDISKA - 9 B.J
k.ú. Jelka, parcela č. : 1174/4; 1174/25; 1174/24; 1174/1
ROZVÁDZAČ R-G - PREHĽADOVÁ SCHÉMA VÝVODOV

| ELPROVAR | | |
|---|-------------------------|-------------------|
| Projekcia a montáž elektrických zariadení | | |
| STUPEŇ PSP | Rozmer Kreslil: | A4 Juraj VARGA |
| DÁTUM 03/2022 | Výkres Nasled.výkres | E-14 E-15 |