


RMS - Rozvádzač pod omietkou 96mod, IP30/20

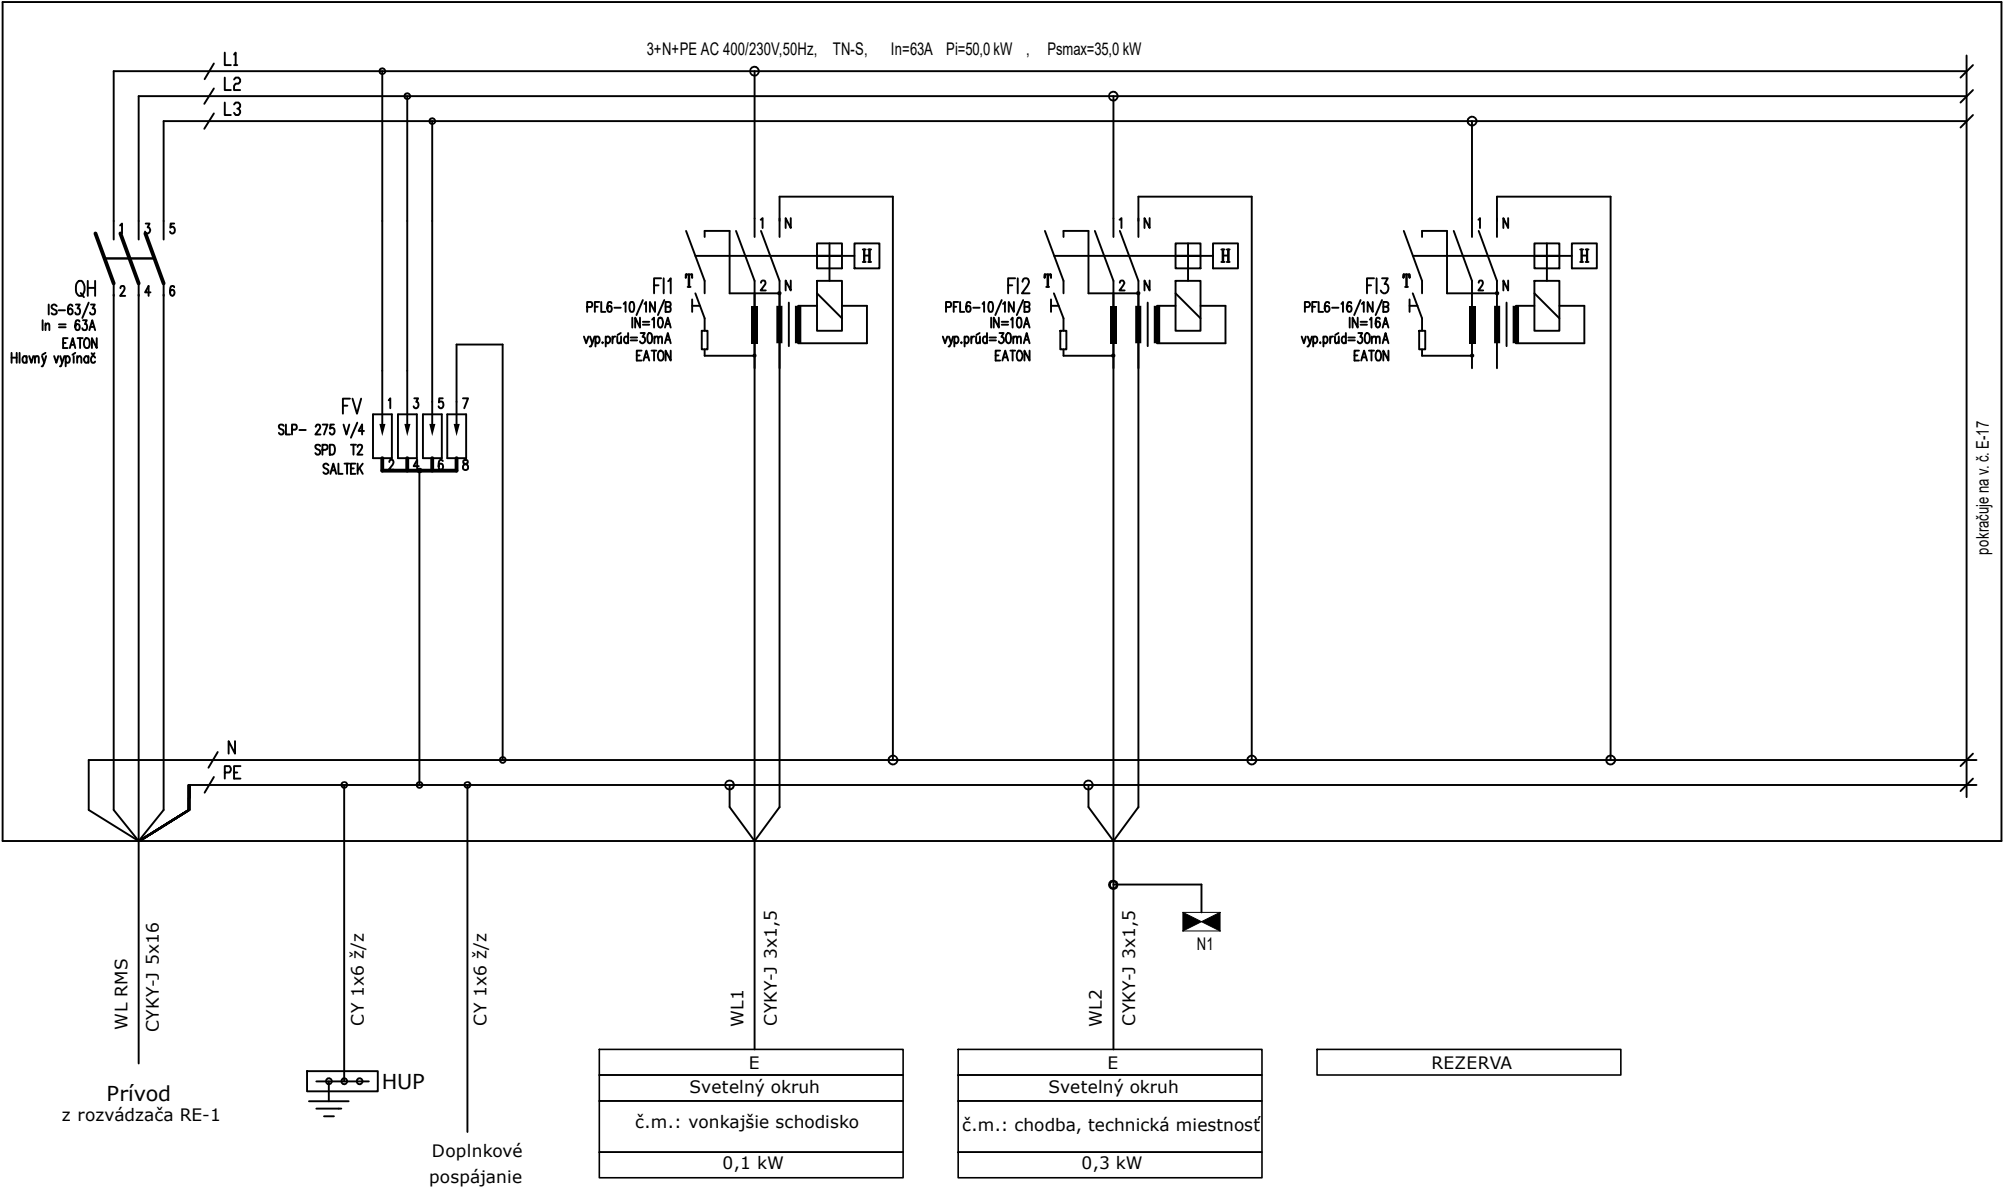

Sústava: 3+N+PE AC 400/230V 50Hz, TN-S  
Ochrana: Samočinným odpojením od napájania  
- doplnková ochrana prúdovým chráničom RCD

|        |       |   |
|--------|-------|---|
| NÁZOV: | SO-01 | PRESTAVBA BUDOV ZDRAVOTNÉHO STREDISKA - 9 B.J             |
|        |       | k.ú. Jelka, parcela č. : 1174/4; 1174/25; 1174/24; 1174/1 |
|        |       | ROZVÁDZAČ RMS - PREHLADOVÁ SCHÉMA VÝVODOV                 |

|  |                         |                   |
|--|-------------------------|-------------------|
| <b>ELPROVAR</b><br>Projekcia a montáž elektrických zariadení |                         |                   |
| STUPEŇ<br>PSP  | Rozmer<br>Kreslil:      | A4<br>Juraj VARGA |
| DÁTUM<br>03/2022   | Výkres<br>Nasled.výkres | E-16<br>E-17      |