


VZOROVÝ PŘÍČNÝ ŘEZ M 1:50

KM 0,025 ul. ZAHRAĐNI

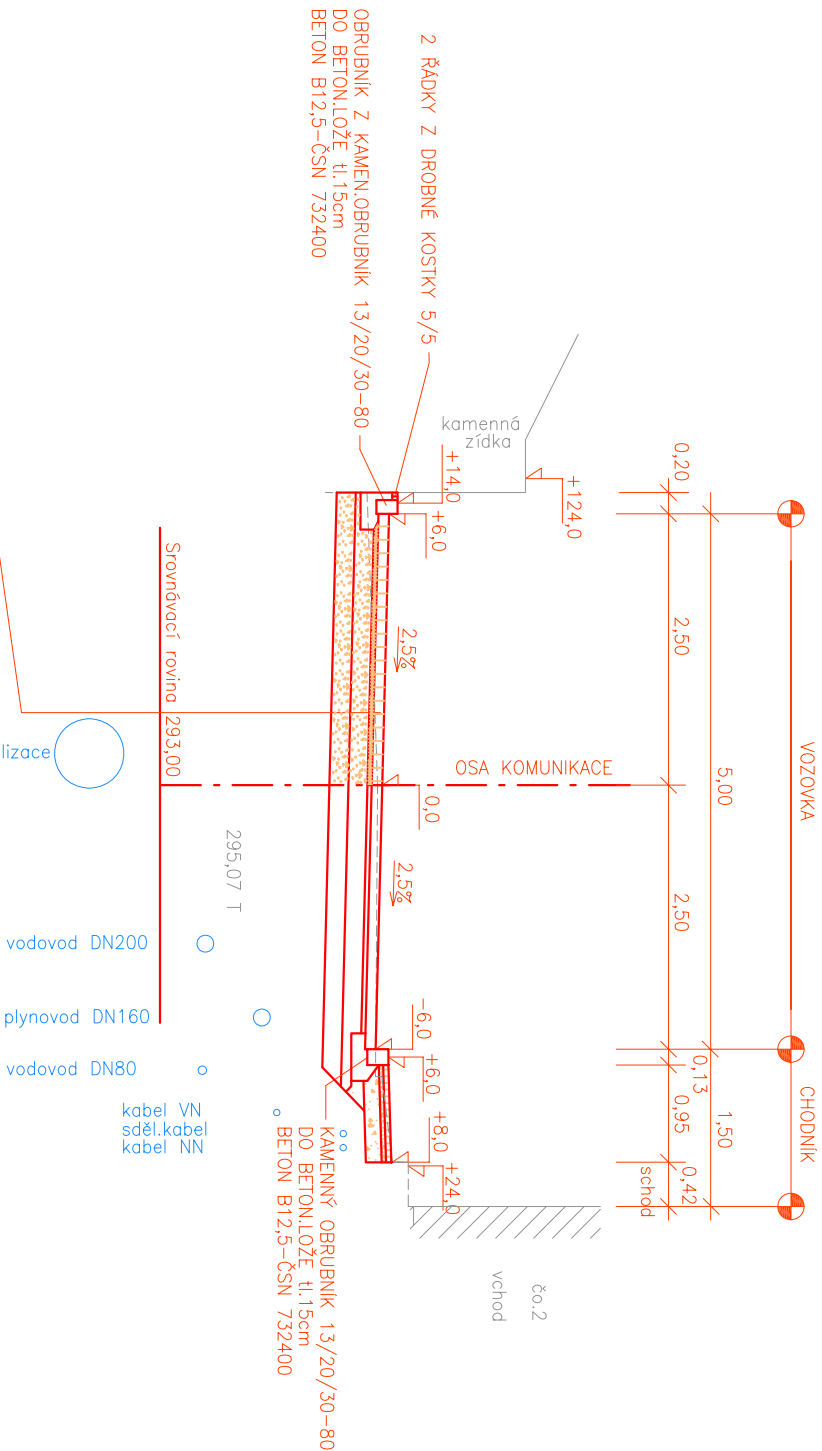

K O N S T R U K C E C H O D N Í K U :			
KAMENNÁ KOSTKA 5/5	DL	50 mm	ČSN 736131-1
LOŽE Z DRTI	L	40 mm	
ŠTĚRKOPŮT	ŠD	150 mm	ČSN 736126

C E L K E M : 240 mm

K O N S T R U K C E V O Z O V K Y A V J E Z D U :		
—	DLAŽBA KAMENNÉ KOSTKY 10/10	DL 100 mm ČSN 736131-1
—	LOŽE Z KAMENNÉ DRTI 4-8	L 40 mm
—	ŠTĚRKODŘÍ	ŠD 180 mm ČSN 736126
—	ŠTĚRKODŘÍ	ŠD 180 mm ČSN 736126
C E L K E M :		500 mm

souřadnicový systém: JTSC, výškový systém: B.p.v.

[illegible]