


PRZEKRÓJ KONSTRUKCYJNY NA MIJANKACH NR 1 I 2

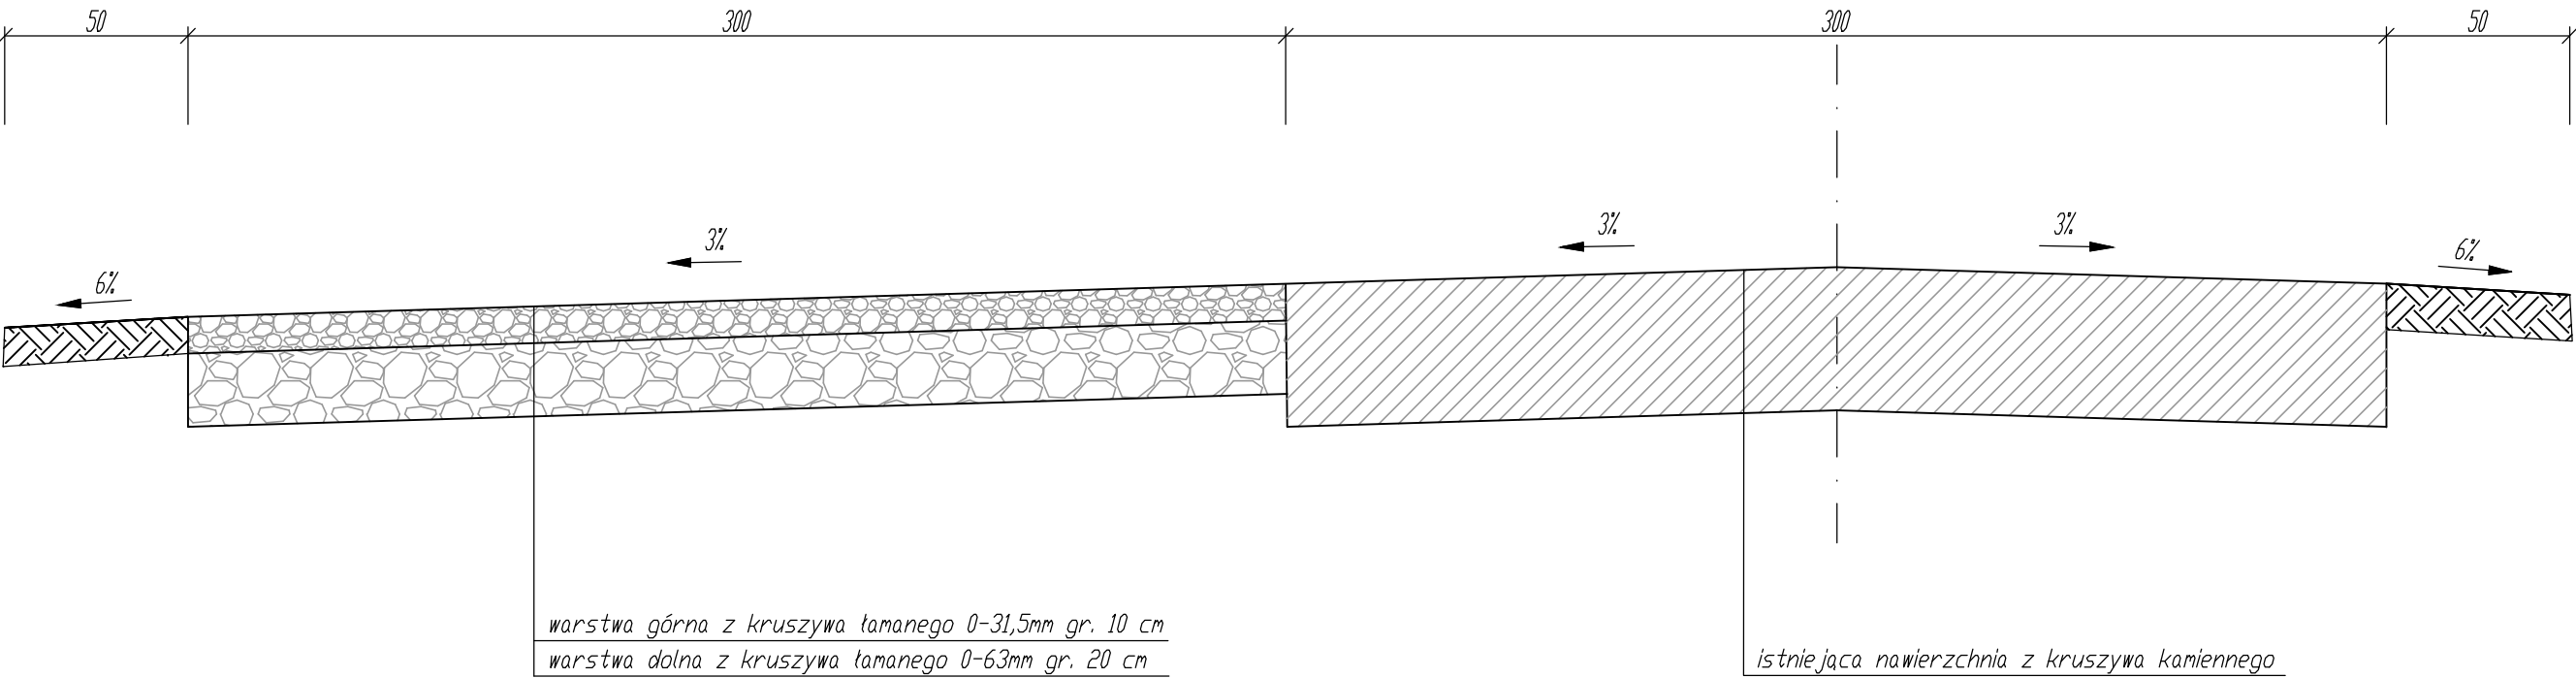

PRZEKRÓJ KONSTRUKCYJNY NA MIJANKACH

od km 0+000 do km 1+635

