




Przekrój dwustronny
od km 0+000 do km 0+039,50

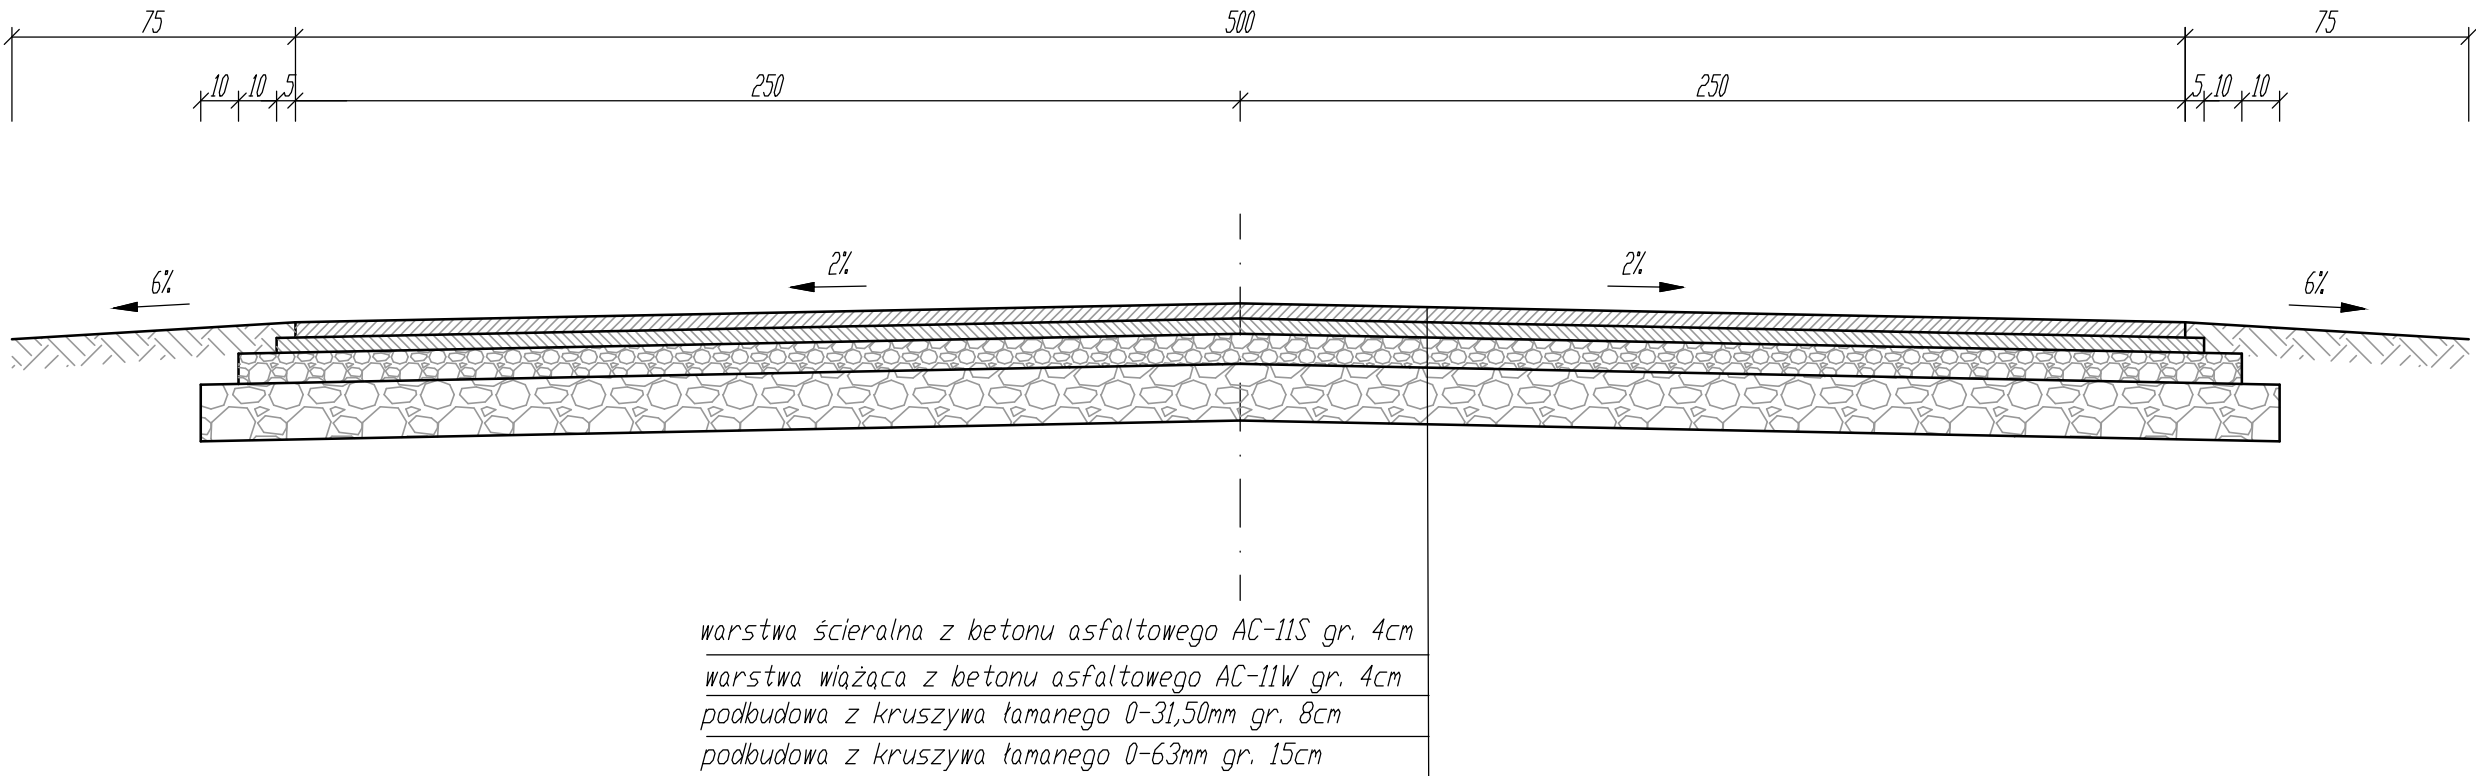

Połączenie jezdni bitumicznej ze zjazdem
z kostki betonowej

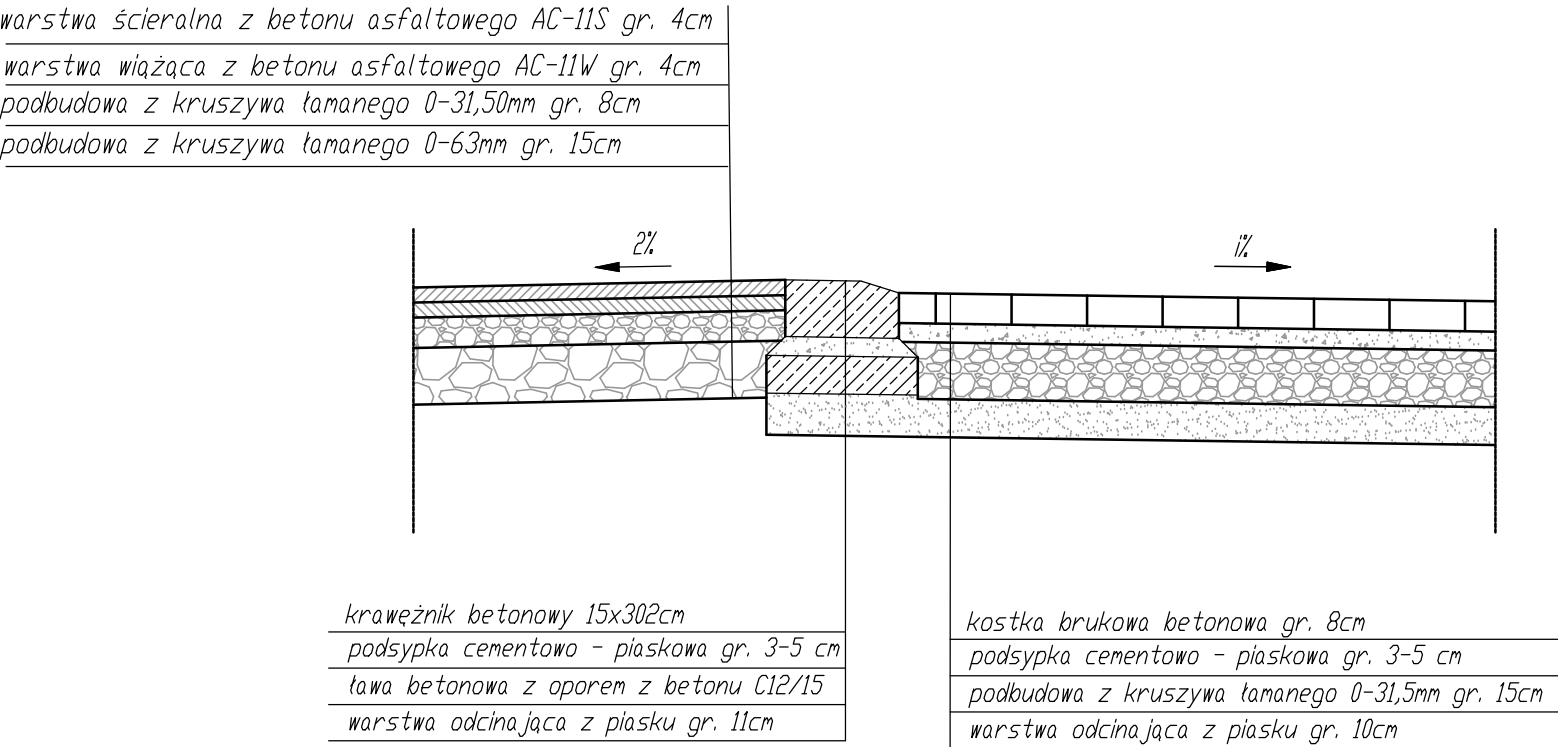

Przekrój jednostronny
od km 0+039,0 do km 0+066,50

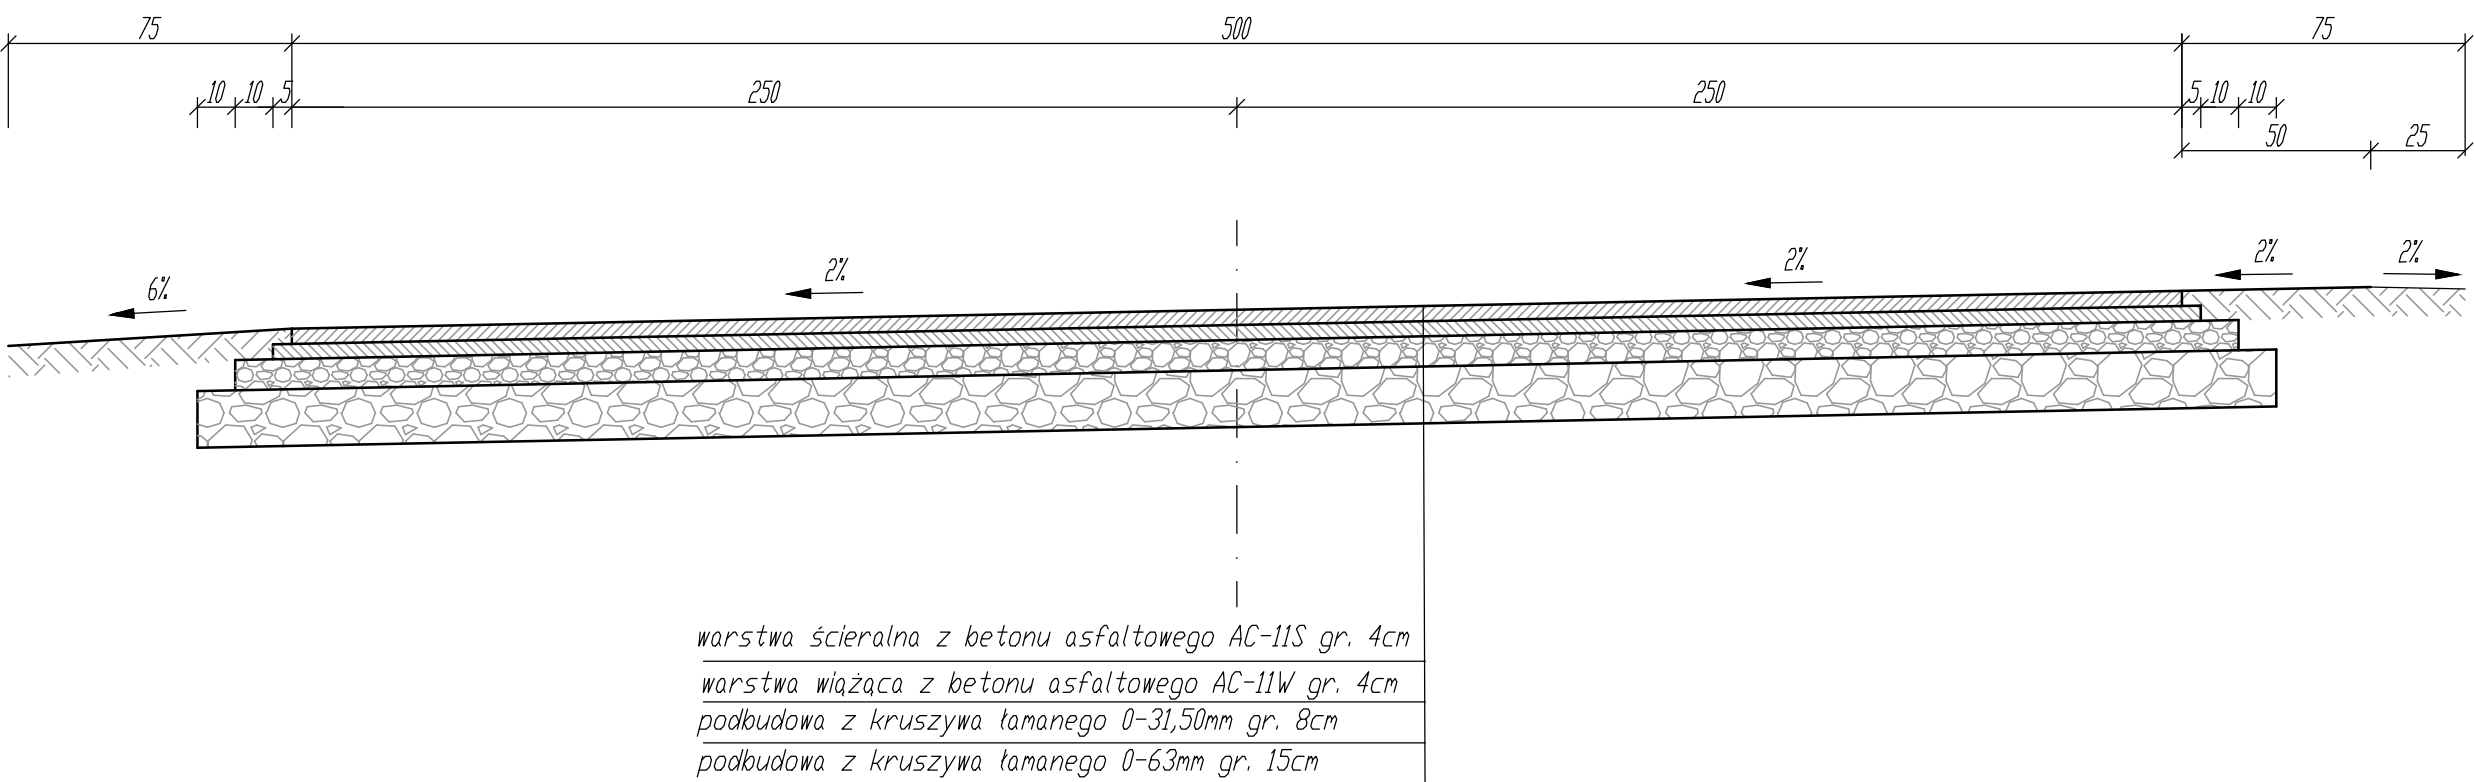

INWESTOR: PGLP NADLEŚNICTWO KĘDZIERZYN STARA KUZNIA ul. Brzozowa 48, Stara Kuznia, 47-246 Kotłarnia				
USŁUGI PROJEKTOWE I NADZÓR BUDOWLANY inż. Ryszard Warmiński ul. Strazaków 15j 47-208 Gierattowice				
PRZEBUDOWA DROGI DOJAZDOWEJ DO KANCELARII LEŚNEJ LEŚNICTW BLACHOWNIA I CZAJKA W SŁAWIĘCICACH				
PRZEKROJE KONSTRUKCYJNE				
Autor	inż. Ryszard Warmiński		Skala 1:20	2