

Kędzierzyn-Koźle, 11 marca 2022r.

## **DECYZJA**

Działając na podstawie art. 29 ust. 1, 3, 5 ustawy z dnia 21 marca 1985 roku o drogach publicznych (Dz.U. z 2021r. poz.1376 z późn. zm.) oraz art. 104 ustawy z dnia 14 czerwca 1960 roku Kodeks postępowania administracyjnego (Dz.U. z 2021r. poz. 735 z późn.zm.), po rozpatrzeniu wniosku złożonego przez Pana Ryszarda Warmińskiego - pełnomocnika Inwestora: „Państwowe Gospodarstwo Leśne Lasy Państwowe Nadleśnictwo Kędzierzyn” z siedzibą w Starej Kuźni, ul. Brzozowa 48, 47-246 Kotłarnia reprezentowanego przez Nadleśniczego Nadleśnictwa Kędzierzyn mgr inż. Pawła Hajduk w sprawie wyrażenia zgody na przebudowę zjazdu publicznego z drogi publicznej gminnej ulicy Zielnej - działka gruntu o numerze ewidencyjnym 1121 obręb Sławięcice na działkę gruntu oznaczoną numerem ewidencyjnym 39/6 obręb Sławięcice, która stanowi drogę dojazdową do kancelarii leśnej Leśnictw Blachownia i Czajka.

**ZEZWALAM INWESTOROWI**  
**„Państwowe Gospodarstwo Leśne Lasy Państwowe Nadleśnictwo Kędzierzyn”**  
**Stara Kuźnia**  
**ul. Brzozowa 48**  
**47-246 Kotłarnia**

na przebudowę zjazdu z drogi publicznej o kategorii drogi gminnej ulicy Zielnej – działka gruntu numer 1121 obręb Sławięcice na działkę gruntu oznaczoną numerem ewidencyjnym 39/6 obręb Sławięcice, która stanowi drogę dojazdową do kancelarii leśnej Leśnictw Blachownia i Czajki, jak na załączonym projekcie

### **na następujących warunkach:**

1. Zjazd powinien mieć szerokość całkowitą, mierzoną prostopadłe do osi zjazdu, nie mniejsza niż 5,00 m, w tym:
  - a) szerokość jezdni, bez uwzględnienia wyokrągłeń, o których mowa w pkt 2) - nie mniejsza niż 3,50 m i nie większa niż szerokość jezdni na drodze, mierzona prostopadłe do osi jezdni w miejscu jej przecięcia z osią zjazdu,
  - b) szerokość obustronnych poboczy - nie mniejsza niż 0,75 m każde.
2. Przecięcie krawędzi jezdni zjazdu i drogi wyokrąglone łukiem kołowym o promieniu nie mniejszym niż 5,00 m, wyłącznie dla projektowanych relacji skrętnych.
3. Pochylenie podłużne zjazdu dostosowane do ukształtowania elementów drogi, które ten zjazd przecina, jednak nie większe niż 5,0%.
4. Nawierzchnia:
  - a) jezdni - twarda ulepszona,
  - b) poboczy - co najmniej gruntowa ulepszona.
5. Zjazd należy zaprojektować zgodnie z Rozporządzeniem Ministra Transportu i Gospodarki Morskiej z dnia 2 marca 1999 r. w sprawie warunków technicznych, jakim powinny odpowiadać drogi publiczne i ich usytuowanie (Dz.U.z 2019r. poz.124 i 1643) oraz Katalogiem Typowych Konstrukcji Nawierzchni Podatnych i Półsztywnych.
6. Wody opadowe z działki gruntu numer 39/6 obręb Sławięcice nie mogą być odprowadzane na pas drogowy publicznej drogi gminnej ulicy Zielna - działka gruntu numer 1121 obręb Sławięcice.
7. Koszt przebudowy zjazdu ponosi Inwestor, na którym spoczywa również obowiązek wykonania wszelkich prac.
8. Utrzymanie zjazdu należeć będzie do właściciela lub użytkownika gruntu przyległego do drogi.

Sporządziła:

Katarzyna Mrowiec, Inspektor ds. inwestycji i remontów dróg i obiektów mostowych tel. 77-40-50-374

Strona 1 z 2



9. Należy sporządzić projekt czasowej organizacji ruchu na czas budowy, zgodnie z Rozporządzeniem Ministra Infrastruktury z dnia 23 września 2003 roku w sprawie szczegółowych warunków zarządzania ruchem na drogach oraz wykonywania nadzoru nad tym zarządzeniem (Dz.U. z 2017r. poz.784). Projekt wyżej wymienionej organizacji należy przedłożyć w Wydziale Zarządzania Drogami w celu zaopiniowania.
10. Przed rozpoczęciem robót w pasie drogowym ww. ulicy należy wystąpić z wnioskiem o zajęcie pasa drogowego do Wydziału Zarządzania Drogami Urzędu Miasta Kędzierzyn-Koźle zgodnie z ustawą o drogach publicznych z dnia 21 marca 1985 roku.
11. W przypadku kolizji zjazdu z istniejącymi urządzeniami i obiektami infrastruktury technicznej niezwiązanej z gospodarką drogową, Inwestor na swój koszt dokona przełożenia lub zabezpieczenia wyżej wymienionych urządzeń lub obiektów.
12. Gmina Kędzierzyn - Koźle nie ponosi odpowiedzialności za uszkodzenia urządzeń obcych znajdujących się w pasie drogowym wskutek prowadzonych robót. Ewentualne uszkodzenia urządzeń obcych Inwestor jest zobowiązany usunąć na własny koszt w porozumieniu z ich administratorem.
13. Roboty drogowe podlegają odbiorowi przez Wydział Zarządzania Drogami.

Niniejsza decyzja akceptuje rozwiązania techniczne zjazdu zawarte w załączonym projekcie oraz jest równocześnie zgodą zarządcy drogi dla Inwestora zamierzenia budowlanego polegającego na przebudowie zjazdu publicznego z drogi publicznej gminnej ulicy Zielna na działkę gruntu oznaczoną numerem ewidencyjnym 39/6 obręb Sławęcice, która stanowi drogę dojazdową do kancelarii leśnej Leśnictw Blachownia i Czajka, na dysponowanie gruntem stanowiącym pas drogowy publicznej drogi gminnej ulicy Zielnej - działka gruntu numer 1121 obręb Sławęcice, na cele budowlane: na potrzeby realizacji niniejszego przedsięwzięcia inwestycyjnego.

Opieczetowany załącznik graficzny – projekt zjazdu stanowi integralną część niniejszej decyzji.

*Zgodnie z art. 29 ust. 5 ustawy z dnia 21 marca 1985 roku o drogach publicznych (Dz.U. z 2021r. poz.1376 z późn. zm.) niniejsza decyzja wygasa, jeżeli w ciągu 3 lat od jej wydania zjazd nie zostanie wybudowany.*

#### UZASADNIENIE

Zgodnie z art. 107 § 4 kpa decyzja nie wymaga uzasadnienia, gdyż w całości uwzględnia żądanie strony.

#### POUCZENIE

Od niniejszej decyzji stronie służy odwołanie do Samorządowego Kolegium Odwoławczego w Opolu za pośrednictwem organu wydającego decyzję w terminie 14 dni od daty jego otrzymania.

Decyzja podlega opłacie skarbowej w wysokości 82,00zł, zgodnie z art. 1 ust. 1 pkt 1) lit. c) i części III, poz. 44 pkt.2) załącznika ustawy o opłacie skarbowej z dnia 16 listopada 2006r. (Dz.U. z 2021r. poz.1923 z późn. zm.) Dokonano opłaty skarbowej w wysokości 82,00zł w dniu .....

.....  
Katarzyna Mrowiec

Z up. Prezydenta Miasta  
KIEROWNIK WYDZIAŁU  
Marek Mazurkiewicz

Otrzymują za potwierdzeniem odbioru :

1. Pan Ryszard Warmiński „ Usługi Projektowe i Nadzór Budowlany”, Gierałtowice, ul. Strażaków 15, 47-208 Reńska Wieś
2. a/a

Sporządziła:

Katarzyna Mrowiec, Inspektor ds. inwestycji i remontów dróg i obiektów mostowych tel. 77-40-50-374

Strona 2 z 2



# MAPA DO CELÓW PROJEKTOWYCH

województwo opolskie  
Gmina: Kędzierzyn-Koźle 160301\_1  
Obręb: Blachownia 0063  
Położenie: dz. 39/7, 39/6 ul. Zielna  
Obręb: Sławęcice 0091  
Położenie: dz. 1121 ul. Zielna  
Godło mapy zas.: 6.132.23.19.4.2, 6.132.23.19.4.4  
Skala: 1:500  
G.6640.1.178.2022

Układ współrzędnych "2000"  
Poziom odniesienia "PL-EVRF2007-NH"

sporządził, dnia:

Wykazane na niniejszej mapie granice nieruchomości  
zostały określone z wymaganą dokładnością pomiaru.

Niniejsza mapa została wykonana bez ustalenia  
obciążeń dot. służebności gruntowych.

## LEGENDA:

- nawierzchnia drogi z betonu asfaltowego
- zjazd z kruszywa kamiennego
- pobocza ziemne

Km PP = 0+044,31

$R = 50,0m$

$L = 9,59m$

$\alpha = 11,0^\circ$

$T = 4,81m$

$f = 0,23m$

URZĄD MIASTA  
47-200 Kędzierzyn-Koźle,  
ul. Piłsudskiego 32  
Wydział Zarządzania Drogami  
tel. 077/10 50 312

inż. RYSZARD WARMIŃSKI

Upr. budowl. do projektowania i kierowania  
robotami budowlanymi bez ograniczeń  
w specjalności drogi i lotnicze drogi startowe  
oraz manipulacyjne Nr ew. 72/93/Op.  
Nr ew. 230/94/Op.

Z up. Prezesa Miasta  
KIEROWNIK WYDZIAŁU

Marek Mazurkiewicz


## PLAN SYTUACYJNY

Skala 1:500

# PRZEKRÓJ KONSTRUKCYJNY

Skala 1:20

Załącznik nr 2  
do decyzji nr 20.7230-1.4.2022.KM  
z dnia 17 marca 2022r.

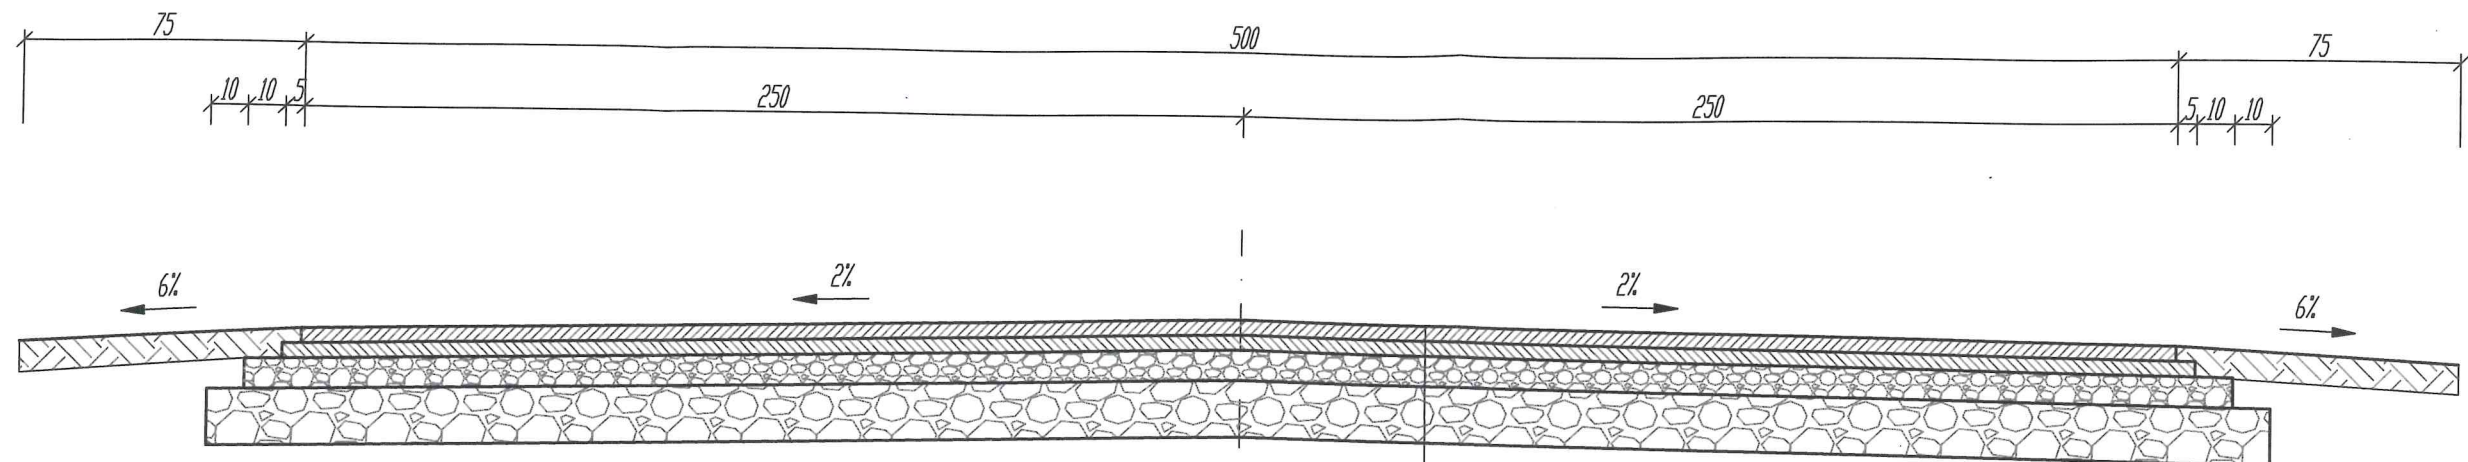

warstwa ścieralna z betonu asfaltowego AC-11S gr. 4cm  
warstwa wiążąca z betonu asfaltowego AC-11W gr. 4cm  
podbudowa z kruszywa łamanego 0-31,50mm gr. 8cm  
podbudowa z kruszywa łamanego 0-63mm gr. 15cm

URZĄD MIASTA  
47-200 Kędzierska  
ul. Piramowicza 82  
Wydział Zarządzania Programem  
tel. 077/40 10 072

Z up. Prezydenta Miasta  
KIEROWNIK WYDZIAŁU  
Marek Mazurkiewicz

inż. RYSZARD WARMIŃSKI  
Upr. budowl. do projektowania i kierowania  
robotami budowlanymi bez ograniczeń  
w specjalności drogi i lotniskowe drogi startowe  
oraz inżynierskie Nr ew. 72/93/Op.  
Nr ew. 230/94/Op.





Załącznik nr 3  
do decyzji nr 20.7230.1.4.2022.KM  
z dnia 11 marca 2022

URZĄD MIASTA  
47-200 Kędzierzyn-Koźle  
ul. Piłsudskiego 32  
Wydział Zarządzania Dewelopm  
tel. 77 410 50 372

Ul. Zielna

Poziom porównawczy - 190,00 m

Rzędne projektowane

Spadki podłużne i łuki pionowe

Różnice rzędnych

Rzędne terenu

Proste i łuki poziome

Odległości



inż. RYSZARD WARMIŃSKI

Upr. budowl. do projektowania i kierowania  
robotami budowlanymi bez ograniczeń  
w specjalności drogi i lotnicze drogi startowe  
oraz manipulacyjne Nr ew. 72/93/Op.  
Nr ew. 230/94/Op.

Z up. Prezydenta Miasta  
KIEROWNIK WYDZIAŁU

Marek Mazurkiewicz

PROFIL PODŁUŻNY

Skala 1:50/500