

Katastrálne územie
Druh povrchu

POZDĹŽNY PROFIL
KANALIZAČNEJ PRÍPOJKY
MIERKA: 1:100

HLBKA RYHY, VÝKOPU (m)

KÓTA DNA VÝKOPU

KÓTA DNA POTRUBIA

KÓTA TERÉNU


ZROVNÁVACIA ROVINA
STANICENIE v km, v m

Spád (‰) - Profil (mm)- Dĺžka (m)

Spád (‰) - Dĺžka (m)

Materiál - Profil (mm)- Dĺžka (m)

Tlmače - nespevnený terén
č.parc. 5999/132

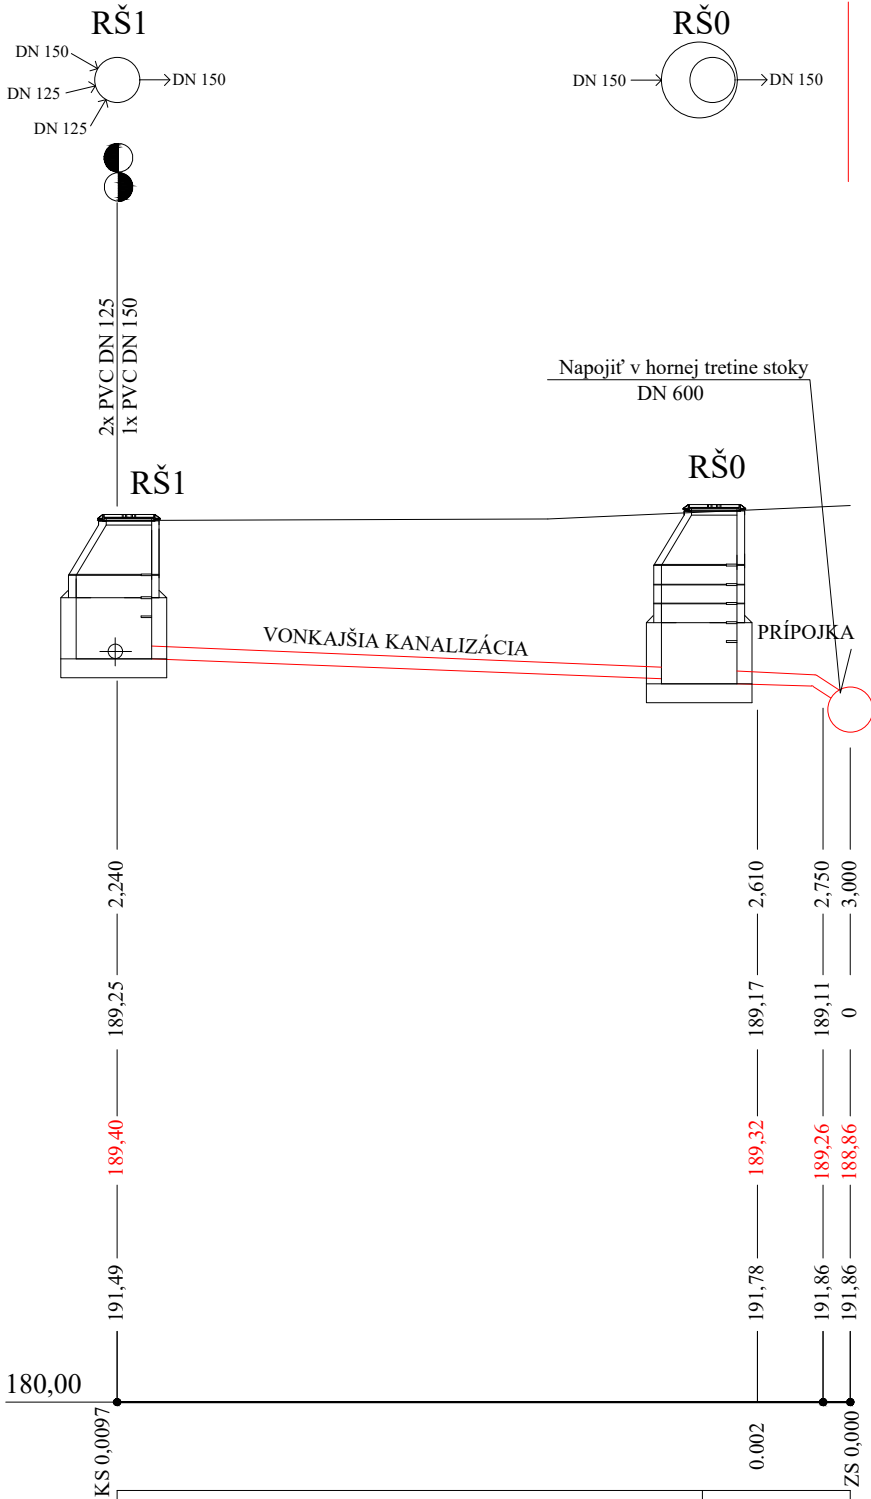

30,0	DN 150	2,0 m
10,0	→	7,7 m
PVC	DN 150	
VONKAJŠIA KANALIZÁCIA	PRÍPOJKA	

LEGENDA	
OZNAČENIE	POPIS
	Pôvodný terén
	Verejná kanalizácia DN 600
	Kanalizačné potrubie PVC DN 150
	Kanalizačná prípojka do lava-odbočenie
	Kanalizačná prípojka do prava-odbočenie
RŠ0	Kanalizačná šachta betónová Ø 1000 mm
RŠ1	Kanalizačná šachta betónová Ø 1000 mm

POZNÁMKY:

- Pracovné jamy a ryhy budú pažené.
- Spoje kanalizačných rúr a tvaroviek sú násuvné na gumový tesniaci krúžok.
- Obetónovanie potrubia z PVC je zakázané.
- Potrubie kanalizačnej prípojky bude uložené v požadovanom minimálnom sklone 30,0 ‰ (3%) pre DN 150.
- Potrubie kanalizačných zberačov je uložené v požadovanom minimálnom sklone 10,0 ‰ (1%) pre DN 150, podľa STN EN 1610 - Stavba a skúšanie kanalizačných potrubí a stôk.
- Potrubie bude ukladané na pieskové lôžko hr. 15 cm.
- Výška poklopu kanalizačnej šachty sa prispôsobí budúcej úprave terénu nad ním.

UPOZORNENIE:

- Táto dokumentácia je určená iba na získanie stavebného povolenia. V prípade použitia tejto dokumentácie na realizáciu stavby, projektant nezodpovedá za vzniknuté škody, prípadne ohrozenie zdravia a života pacovníkov na stavbe.
- Tento výkres je originál a je chránený podľa § 21,ods.d.) Zákona č.383/1997 Z.z. - Zmeny diela a každé použitie diela je podmienené udelením súhlasu autora.
- Dodávateľ stavby je povinný realizovať práce podľa platných STN, technologických, bezpečnostných a výrobných postupov s dodržaním STN 730424 - "Prístupné rozmerové odchýlky"

ZODP. PROJEKTANT	:	Ing. Alfréd Gáspár	PIS ING. ALFRÉD GÁSPÁR PROJEKCIA - INŽINIERING - STAVEBNÍCTVO 925 42 TRSTICE 1193 IČO: 35 198 842
PROJEKTANT	:	Ing. Alfréd Gáspár	
VYPRACOVAL	:	Renáta Putyerová	
INVESTOR	:	Mesto Tlmače, Nám. Odborárov č.10, Tlmače	
STAVBA DENNÝ STACIONÁR V MESTE TLMAČE			MIESTO: Tlmače
			Č. PARCELY: 5999/132
OBJEKT			DÁTUM 02.2019
			ÚČEL PS k stav. kon.
OBSAH Pozdĺžny profil kanalizačnej prípojky			MIERKA: 1:100
			Č. VÝKR. ZT-05