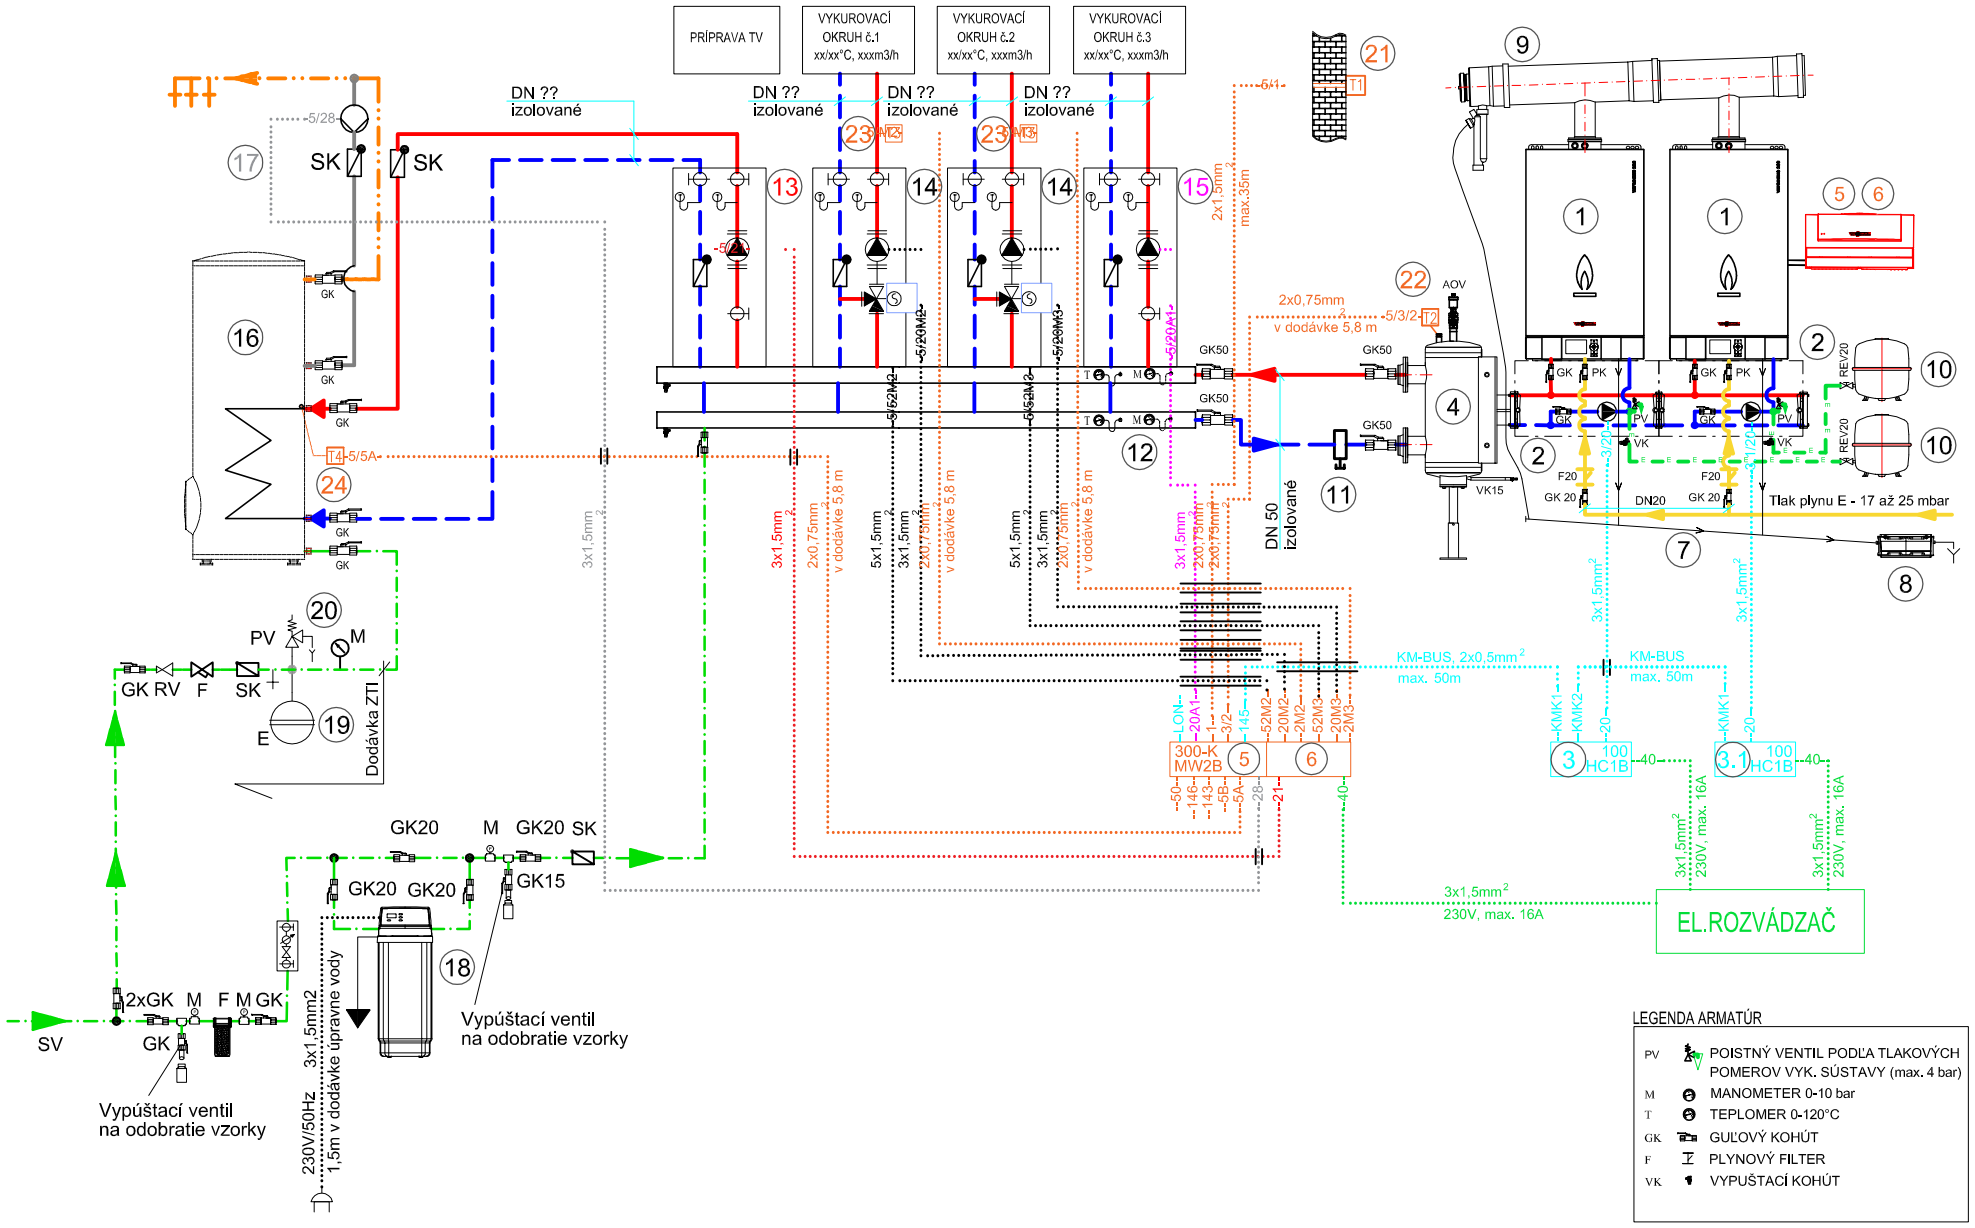

LEGENDA ZARIADENÍ:

POZ.	NÁZOV, ROZMER	P. KS
1	NASTENNÝ KONDENZAČNÝ KOTOL VIESSMANN VITODENS 200-W, typ B2HA 12 až 49kW,	2
	MENOVITÝ TEPELNÝ PRÍKON 11,2 až 45,7 kW, SÁLAVÝ HORÁK MATRIX,	
	PRIPOJOVACÍ TLAK ZEMNÉHO PLYNU 17 až 25mbar	
2	PRIPOJOVACIA PODSTAVNÁ S OBEHOVÝM ČERPADLOM VI PARA 25/1-11	2
	HYDRAULICKÁ KASKÁDA - ZDRUŽENÝ ROZDELOVAČ A ZBERAČ,	
	MOŽNOSŤ VOĽBY STRANY INŠTALÁCIE, VRÁTENE POISTNÉHO VENTILU 4 bar	
3	KOTLOVÁ REGULÁCIA VITOTRONIC 100, TYP HC1B	2
4	HYDRAULICKÝ VYROVNÁVAČ DYNMAMICKÝCH TLAKOV, PRÍRUB. PRÍPOJKY DN 80	1
5	KASKÁDOVÁ REGULÁCIA VITOTRONIC 300-K, TYP MW2B	1
6	ROZŠÍRENIE PRE 2 a 3 VYKUROVACÍ OKRUH (PRÍSLUŠENSTVO-INŠTAL. DO 300-K MW2B)	1
7	PLASTOVÉ ZBERNÉ POTRUBIE KONDENZÁTU PRE 2 KOTLY	1
8	NEUTRALIZAČNÉ ZARIADENIE KONDENZÁTU N-70, S GRANULÁTOM 8kg	1
9	SPALINOVÁ KASKÁDA PRE 2 KOTLY, PRIEMER ZBERAČA 160 mm, VRÁTANE SIFÓNU	1
10	KOTLOVÁ EXPANZNÁ NÁDOBA N50, OBJEM 50 l, MAX. PREVÁDZKOVÝ TLAK 6 bar	2
	BEZPEČNOSTNÝ UZATVÁRACÍ VENTIL EXPANZNEJ NÁDOBY, R3/4"	
11	ODKALOVAČ S MAGNETOM VITOTRAP S IZOLÁCIOU 2"	1
	MAX. PRIETOK 7,5m3/h, MAX. TEPLOTA 110°C, PREV TLAK 6 bar)	
12	ROZDELOVAČ A ZBERAČ VYKUROVACÍCH OKRUHOV, DN??, L=??m	1
13	RÝCHLOMONTÁŽNA SADA M31 BEZ ZMIEŠAVAČA DN??, ČERPADLO ALPHA2 xx-60	1
14	RÝCHLOMONTÁŽNA SADA M32 SO ZMIEŠAVAČOM DN??, ČERPADLO ALPHA2 xx-60	2
	SERVOMOTOR SR10, 230V/ 50Hz	2
15	RÝCHLOMONTÁŽNA SADA TÚV M31 BEZ ZMIEŠAVAČA DN??, ČERPADLO ALPHA2 xx-60	1
16	ZÁSOBNÍK TÚV VITOCELL 100-x, typ xxx, objem ???	1
17	CIRKULAČNÉ ČERPADLO TÚV - dodávka profesia ZTI	1
18	ÚPRAVŇA VODY VIESSMANN AQUASET 500-N + 3x25kg balenie soli	1
19	EXPANZNÁ NÁDOBA TÚV , objem ??? - dodávka ZTI	1
20	POISTNÁ SKUPINA TÚV	1
21	SNÍMAČ VONKAJŠEJ TEPLOTY - v dodávke regulácie Vitotronlc 300-K MW2B	1
22	PONORNÝ SNÍMAČ HVDT, L=5,8m - v dodavke regulácie Vitotronic 300-K MW2B	1
23	PRÍLOŽNÝ SNÍMAČ VÝSTUPNEJ TEPLOTY NTC 10 kOhm, L=5,8m (príslušenstvo)	2
24	PONORNÝ SNÍMAČ TÚV, L=5,8m - v dodávke regulácie Vitotronic 300-K MW2B	1

LEGENDA ARMATÚR

PV	POISTNÝ VENTIL PODĽA TLAKOVÝCH POMEROV VYK. SÚSTAVY (max. 4 bar)
M	MANOMETER 0-10 bar
T	TEPLOMER 0-120°C
GK	GUĽOVÝ KOHÚT
F	PLYNOVÝ FILTER
VK	VYPUŠTACÍ KOHÚT

VIESMANN

Projekt	2XB2HA_49KW	Číslo	Mierka
Názov		Dátum	Formát