


KRZYWOSTEGO 79/4
Obecnie

Zestawienie powierzchni

- pokój	- 18,12 m ²
- pokój	- 21,24 m ²
- kuchnia	- 15,62 m ²
- łazienka z w.c.	- 5,44 m ²
- spiżarnia	- 2,06 m ²
razem	62,48 m ²
- pom. piwniczne	- 5,58 m ²
- pom. piwniczne	- 7,40 m ²
razem	12,98 m ²
ogółem	75,46 m ²

Mieszkanie
nr 79/3

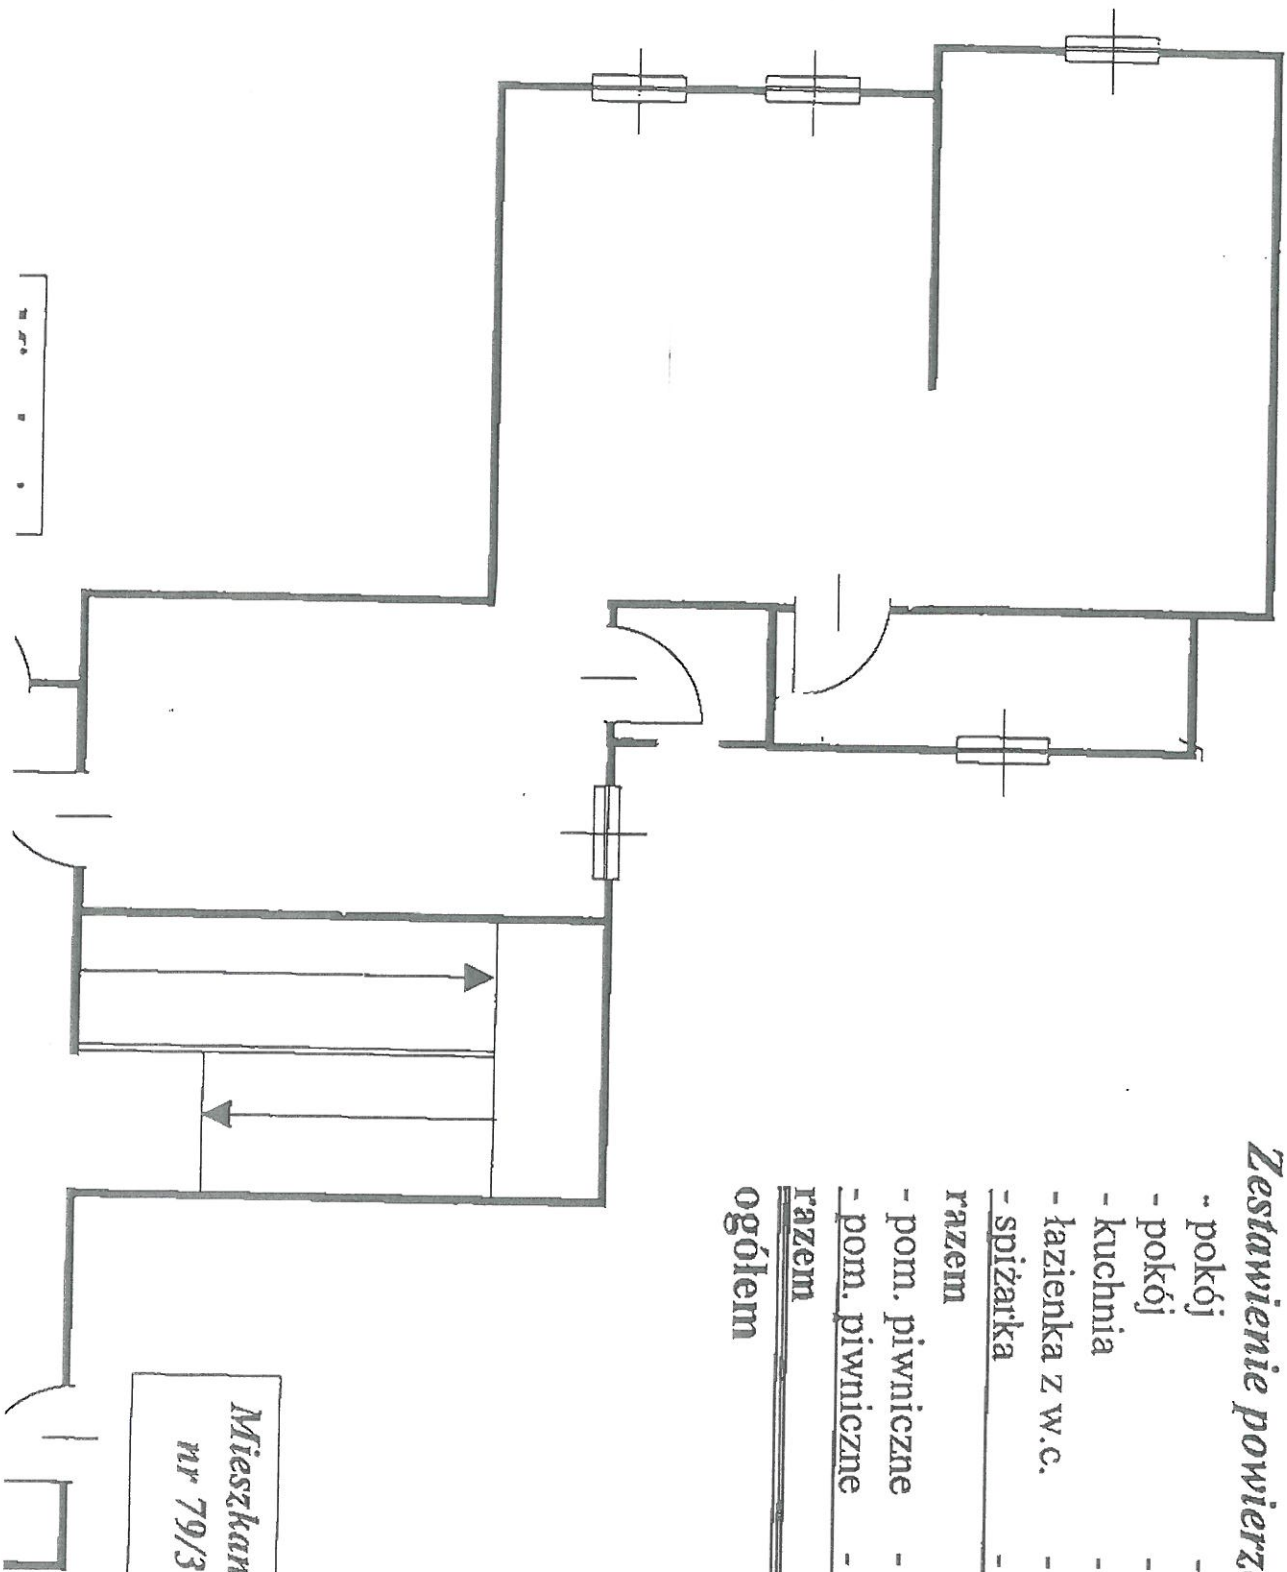

KRZYWOŚCIEGO 79/4

projektowany

