


RZUT - PIĘTRA 2

Skala 1:50

LOKAL MIESZKALNY NR 6 i NR 7 - STAN PROJEKTOWANY

ul. Wojska Polskiego 66
FRONT BUDYNKU

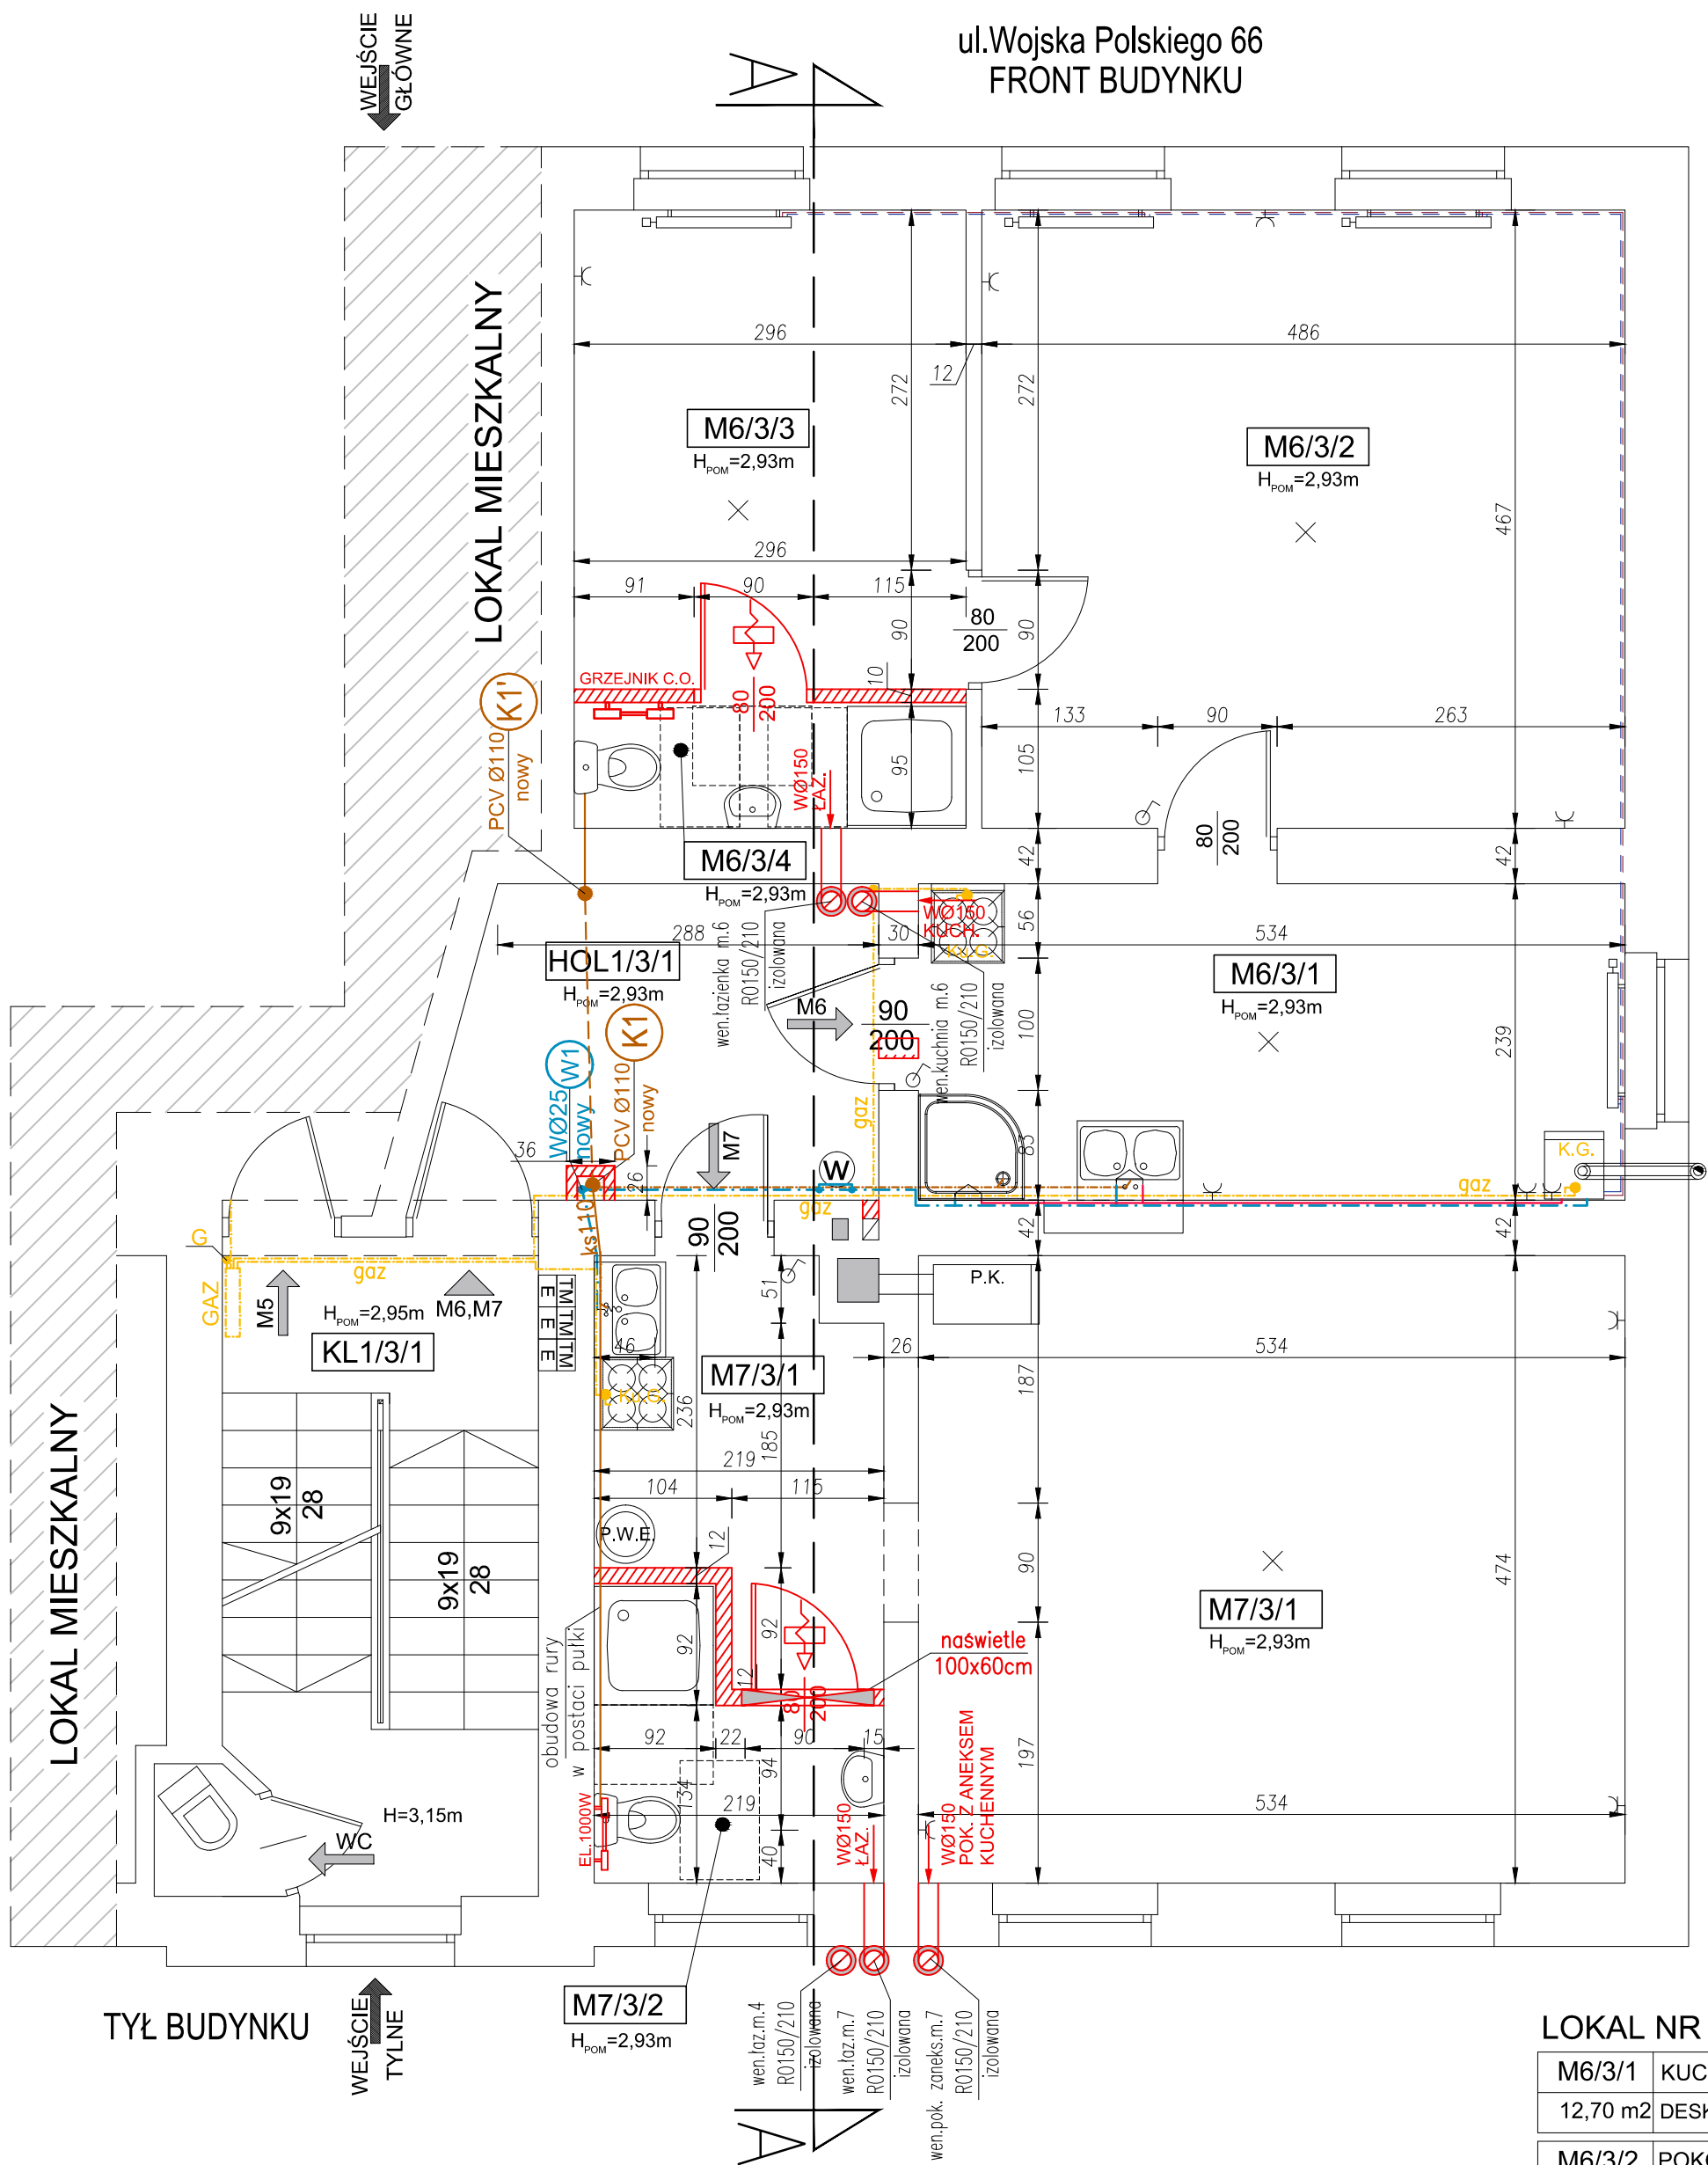

LOKAL NR 7

M7/3/1	POKÓJ Z ANEKSEM KUCHENNYM
31,30 m2	WYKŁADZINA PCV
M7/3/2	ŁAZIENKA Z WC
3,78 m2	PŁYTKI GRESOWE

LOKAL NR 6

M6/3/1	KUCHNIA
12,70 m2	DESKI
M6/3/2	POKÓJ 1
22,65 m2	PANELE PCV

M6/3/3	POKÓJ 2
10,71 m2	PANELE PCV
M6/3/3	ŁAZIENKA Z WC
3,80 m2	PŁYTKI GRESOWE

OZNACZENIA:

NR LOKALU/NR KONDYGNACJI / NR POMIESZCZENIA		OPIS POMIESZCZENIA
7/3/1	PRZEDSIONEK	RODZAJ WYKOŃCZENIA
16,4	PŁYTKI	POSADZKI
POWIERZCHNIA [m2]		

LEGENDA:

- P.K. - PIEC KAFLOWY
KG - KUCHENKA GAZOWA Z PIEKARNIKIEM (GAZ/ELEK.)
P.W.E. - PODGRZEWACZ WODY ELEKTRYCZNY (BOILER)
P - PRALKA
TM - TABLICA MIESZKANIOWA
E-M1 - LICZNIKI ELEKTRYCZNE
G-M1 - LICZNIKI GAZOWY
EL.....W - GRZEJNIK ELEKTRYCZNY ŁAZIENKOWY
- GRZEJNIK PŁYTOWY
W - WODOMIERZ
• - PIONY (K- kanalizacja, W - woda, G - gaz)

- PRZEWÓD KOMINOWY DYMOWY
- PRZEWÓD KOMINOWY WENTYLACYJNY
- PRZEWÓD WENTYLACYJNY IZOLOWANY
RURA STAŁOWA OCYNKOWANA fi 150/210
KANĄŁY WENTYLACYJNE Z R0150/210 WYPROWADZIĆ
PONAD POŁĄC DACHOWĄ I ZAKOŃCZYĆ DASZKIEM
- USYTUOWANIE NOWYCH ŚCIANEK DZIAŁOWYCH LEKKICH
- UZUPEŁNIENIE Z CEGŁY PEŁNEJ ŚCIANY MUROWANEJ

UWAGI:

- LOKALIZACJA PIONÓW KOMINOWYCH POSZCZEGÓŁNYCH MIESZKAŃ MOŻE RÓŻNIĆ SIĘ NIEZNACZNIE OD RZECZYWISTYCH.
- CAŁOŚĆ KOMINA WENTYLACYJNEGO Z POMIESZCZENIA ŁAZIENKI I KUCHNI ZAIZOLOWAĆ WEŁNĄ MINERALNĄ I OBUDOWAĆ PŁYTANI GIPSOWO-KARTONOWYMI (WODOODPORNE), MALOWANE lub ZASTOSOWAĆ RURY IZOLOWANE WYKONANE ZE STALI OCYNKOWANEJ fi 150/210
- RYSEK NALEŻY BEZWZGLĘDNE ROZPATRYWAĆ Z WSZYSTKIMI RYSUNKAMI POSZCZEGÓLNYCH BRANŻ.
- WSZYSTKIE WYMIARY SPRAWDZIĆ NA BUDOWIE.

- PRAWA AUTORSKIE DO TEGO RYSUNKU PRZYSŁUGUJĄ SAG.PROJEKT BIURO PROJEKTÓW I REALIZACJI INWESTYCJI I BEZ JEJ ZGODY RYSUNEK NIE MOŻE BYĆ WYKORZYSTYWANY LUB REPRODUKOWANY.
- PRZYJĘTE WYMIARY SPRAWDZIĆ NA BUDOWIE. EWENTUALNE ROZBIŻNOŚCI I ICH KONSEKWENCJE WYKONAWCZE WYMAGAJĄ ROZWIĄZANIA W POROZUMIENIU Z PROJEKTANTEM.
- OKNA - WYMIARY PODANE NA RZUTACH OZNACZAJĄ WYMIARY OTWORU W MURZE.
- DRZWI - WYMIARY PODANE NA RZUTACH OZNACZAJĄ WYMIARY PRZEJŚCIA W ŚWIETLE OŚCIEŻNICY.

JEDNOSTKA PROJEKTOWA :



s a g . p r o j e k t
biuro projektów
i realizacji inwestycji

ul. Mysłowska 35. 55-003 Nadolice Wielkie
tel. 48 508 190 634 e-mail: sag.projekt@o2.pl

INWESTOR:

GMINA MIASTO OLEŚNICA
ZAKŁAD BUDYNKÓW KOMUNALNYCH
ul. Wojska Polskiego 13
56-400 Oleśnica

PROJEKT :

Przebudowa czterech lokali mieszkalnych
(lokal nr 4, 6, 7 i 10) w budynku mieszkalnym
przy ul. Wojska Polskiego 66 w Oleśnicy

FAZA PROJEKTU :

PROJEKT BUDOWLANY

BRANŻA:

ARCHITEKTONICZNO-BUDOWLANA

PROJEKTANT:

mgr inż. Grzegorz Sąsiada
uprawnienia nr 201/DOŚ/12
w specjalności konstrukcyjno-budowlanej
do projektowania bez ograniczeń

PODPIS:

NAZWA RYSUNKU:

RZUT MIESZKANIA NR 6 i 7 - (PIĘTRO 2)
STAN PROJEKTOWANY

DATA:

25.01.2021

SKALA:

1:50

NUMER RYSUNKU:

S-PB-103-AR-03