RZUT - PIĘTRA 1

Skala 1:50

LOKAL MIESZKALNY NR 4 - STAN PROJEKTOWANY

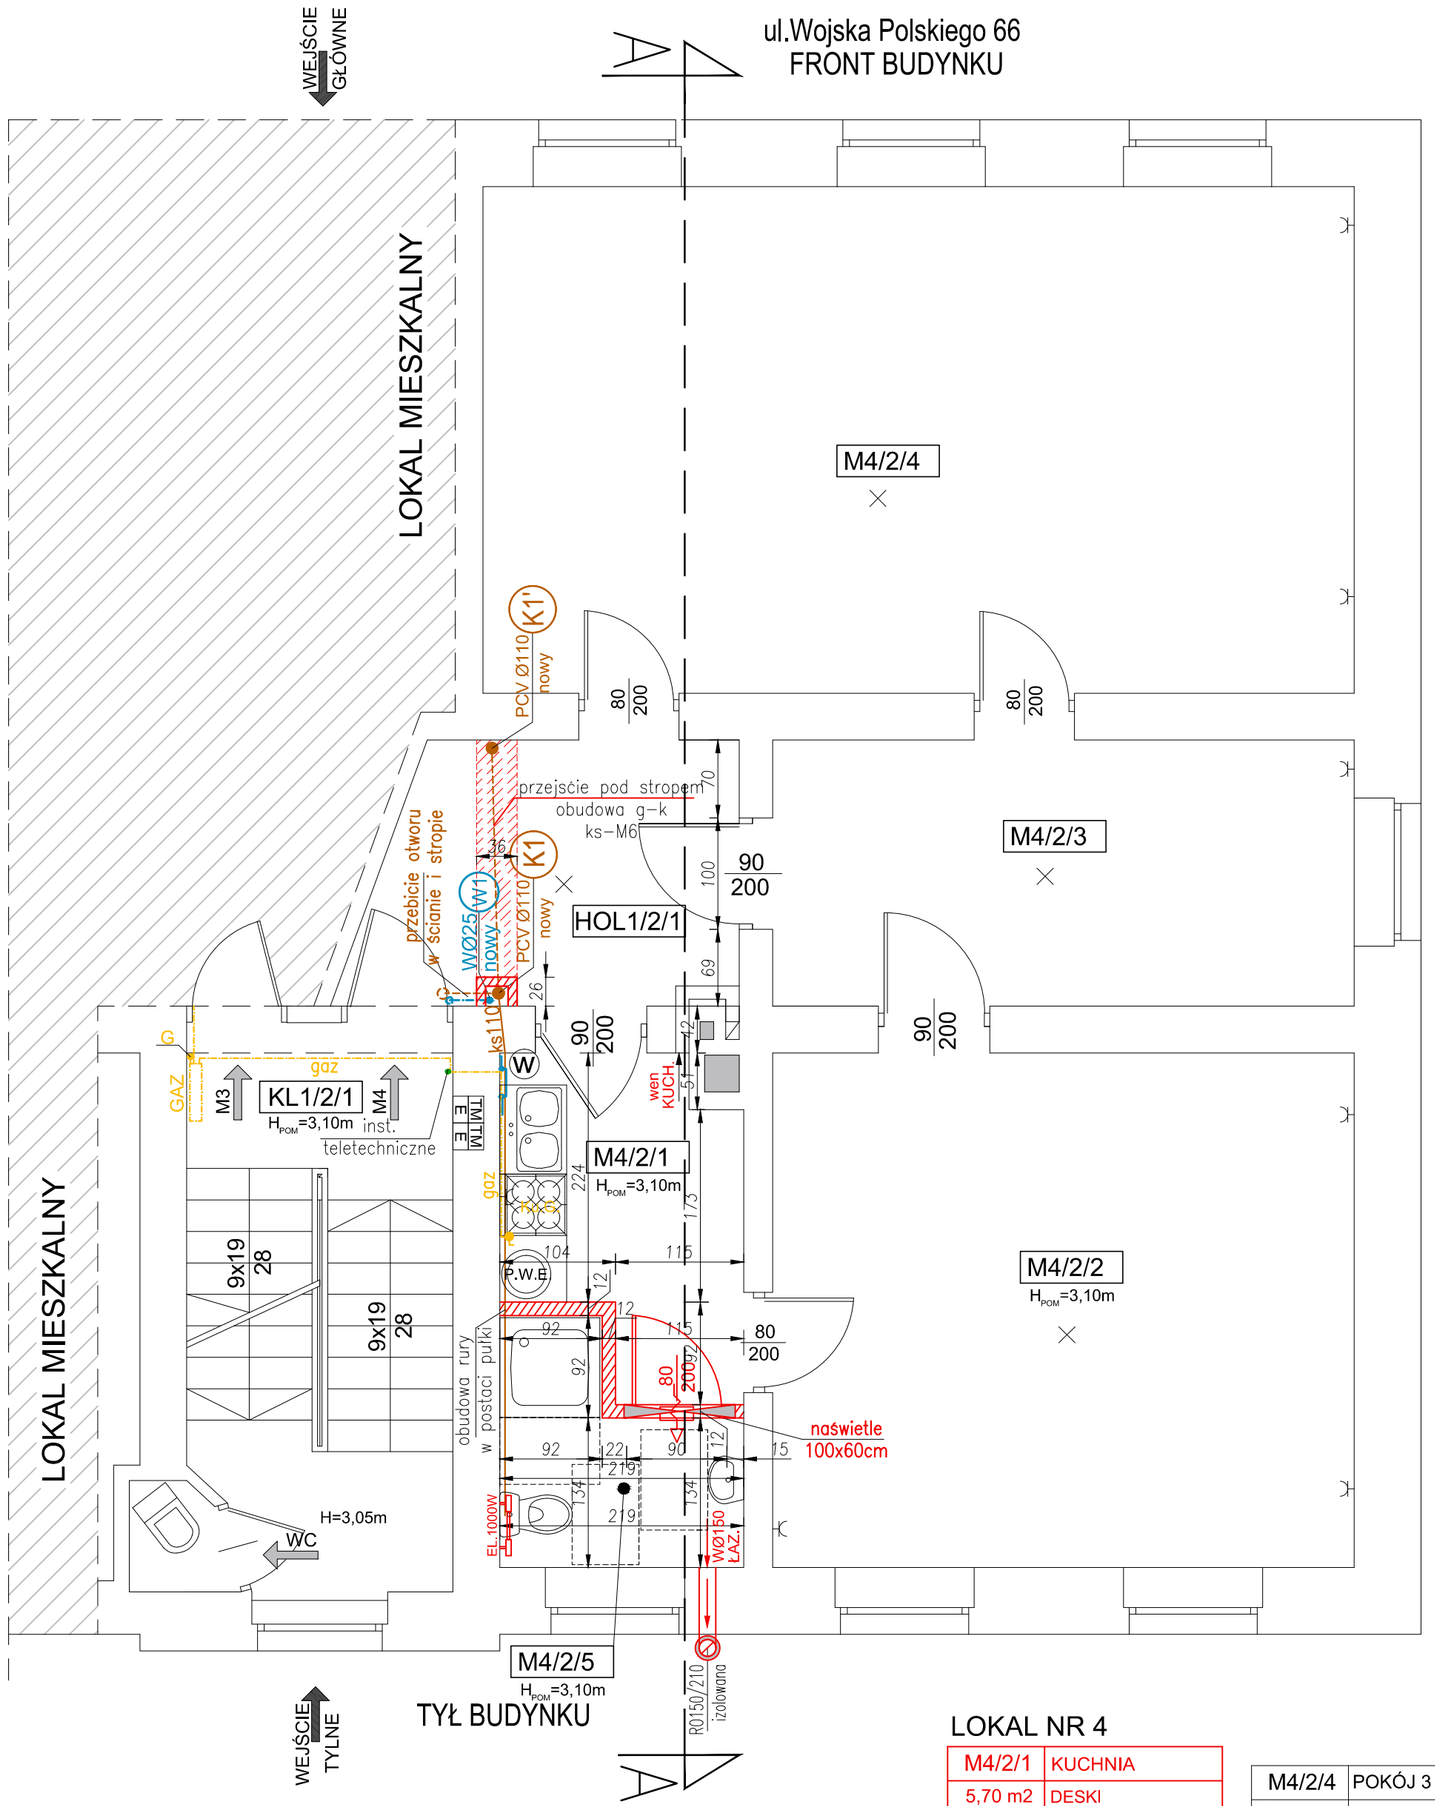

LOKAL NR 4

M4/2/1	KUCHNIA
5,70 m2	DESKI
M4/2/2	POKÓJ 1
24,10 m2	DESKI
M4/2/3	POKÓJ 2
12,40 m2	DESKI
M4/2/4	POKÓJ 3
35,50 m2	DESKI
M4/2/5	ŁAZIENKA Z WC
3,78 m2	PŁYTKI GRESOWE

OZNACZENIA:

NR LOKALU/NR KONDYGNACJI / NR POMIESZCZENIA
OPIS POMIESZCZENIA
RODZAJ WYKOŃCZENIA POSADZKI
POWIERZCHNIA [m2]

M7/3/1	PRZEDSIONEK
16,4	PŁYTKI

LEGENDA:

P.K. - PIEC KAFLOWY
KG - KUCHENKA GAZOWA Z PIEKARNIKIEM (GAZ/ELEK.)
P.W.E. - PODGRZEWACZ WODY ELEKTRYCZNY (BOILER)
P - PRALKA

- TM - TABLICA MIESZKANIOWA
- E-M1 - LICZNIKI ELEKTRYCZNE
- G-M1 - LICZNIKI GAZOWY
- EL.....W - GRZEJNIK ELEKTRYCZNY ŁAZIENKOWY
- GRZEJNIK PŁYTOWY
- W - WODOMIERZ
- PIONY (K- kanalizacja, W - woda, G - gaz)
- PRZEWÓD KOMINOWY DYMOWY
- PRZEWÓD KOMINOWY WENTYLACYJNY
- PRZEWÓD WENTYLACYJNY IZOLOWANY RURA STALOWA OCYNKOWANA fi 150/210

KANAŁY WENTYLACYJNE Z RO150/210 WYPROWADZIĆ PONAD POŁĄĆ DACHOWĄ I ZAKOŃCZYĆ DASZKIEM

- USYTUOWANIE NOWYCH ŚCIANEK DZIAŁOWYCH LEKKICH
- UZUPEŁNIENIE Z CEGŁY PEŁNEJ ŚCIANY MUROWANEJ

UWAGI:

- LOKALIZACJA PIONÓW KOMINOWYCH POSZCZEGÓLYCH MIESZKAŃ MOŻE RÓŻNIĆ SIĘ NIEZNACZNIE OD RZECZYWISTYCH.
- CAŁOŚĆ KOMINA WENTYLACYJNEGO Z POMIESZCZENIA ŁAZIENKI I KUCHNI ZAIZOLOWAĆ WEŁNĄ MINERALNĄ I OBUDOWAĆ PŁYTANI GIPSOWO-KARTONOWYMI (WODOODPORNE), MALOWANE lub ZASTOSOWAĆ RURY IZOLOWANE WYKONANE ZE STALI OCYNKOWANEJ fi 150/210
- RYSUNEK NALEŻY BEZWZGLĘDNIE ROZPATRYWAĆ Z WSZYSTKIMI RYSUNKAMI POSZCZEGÓLNYCH BRANŻ.
- WSZYSTKIE WYMIARY SPRAWDZIĆ NA BUDOWIE.

1. PRAWA AUTORSKIE DO TEGO RYSUNKU PRZYSŁUGUJĄ SAG.PROJEKT BIURO PROJEKTOW I REALIZACJI INWESTYCJI I BEZ JEJ ZGODY RYSUNEK NIE MOŻE BYĆ WYKORZYSTYWANY LUB REPRODUKOWANY.

2. PRZYJĘTE WYMIARY SPRAWDZIĆ NA BUDOWIE. EWENTUALNE ROZBIEŻNOŚCI I ICH KONSEKWENCJE WYKONAWCZE WYMAGAJĄ ROZWIĄZANIA W POROZUMIENIU Z PROJEKTANTEM.
3. OKNA - WYMIARY PODANE NA RZUTACH OZNACZAJĄ WYMIARY OTWORU W MURZE.
4. DRZWI - WYMIARY PODANE NA RZUTACH OZNACZAJĄ WYMIARY PRZEJŚCIA W ŚWIETLE OŚCIEŻNICY.

JEDNOSTKA PROJEKTOWA :

sag.projekt
biuro projektów i realizacji inwestycji
ul. Myśliwska 35. 55-003 Nadolice Wielkie
tel. 48 508 190 634 e-mail: sag.projekt@o2.pl

INWESTOR:
GMINA MIASTO OLEŚNICA
ZAKŁAD BUDYNKÓW KOMUNALNYCH
ul.Wojska Polskiego 13
56-400 Oleśnica

PROJEKT :
Przebudowa czterech lokali mieszkalnych (lokal nr 4, 6, 7 i 10) w budynku mieszkalnym przy ul. Wojska Polskiego 66 w Oleśnicy

FAZA PROJEKTU :	BRANŻA:
PROJEKT BUDOWLANY	ARCHITEKTONICZNO-BUDOWLANA

PROJEKTANT:
mgr inż. Grzegorz Sąsiada
uprawnienia nr 201/DOŚ/12
w specjalności konstrukcyjno-budowlanej
do projektowania bez ograniczeń

PODPIS:

NAZWA RYSUNKU:
RZUT MIESZKANIA NR 4 - (PIĘTRO 1)
STAN PROJEKTOWANY

DATA:	SKALA:	NUMER RYSUNKU:
25.01.2021	1:50	S-PB-103-AR-02