


ELEWACJA TYLNA

STAN PROJEKTOWANY
Skala 1:50

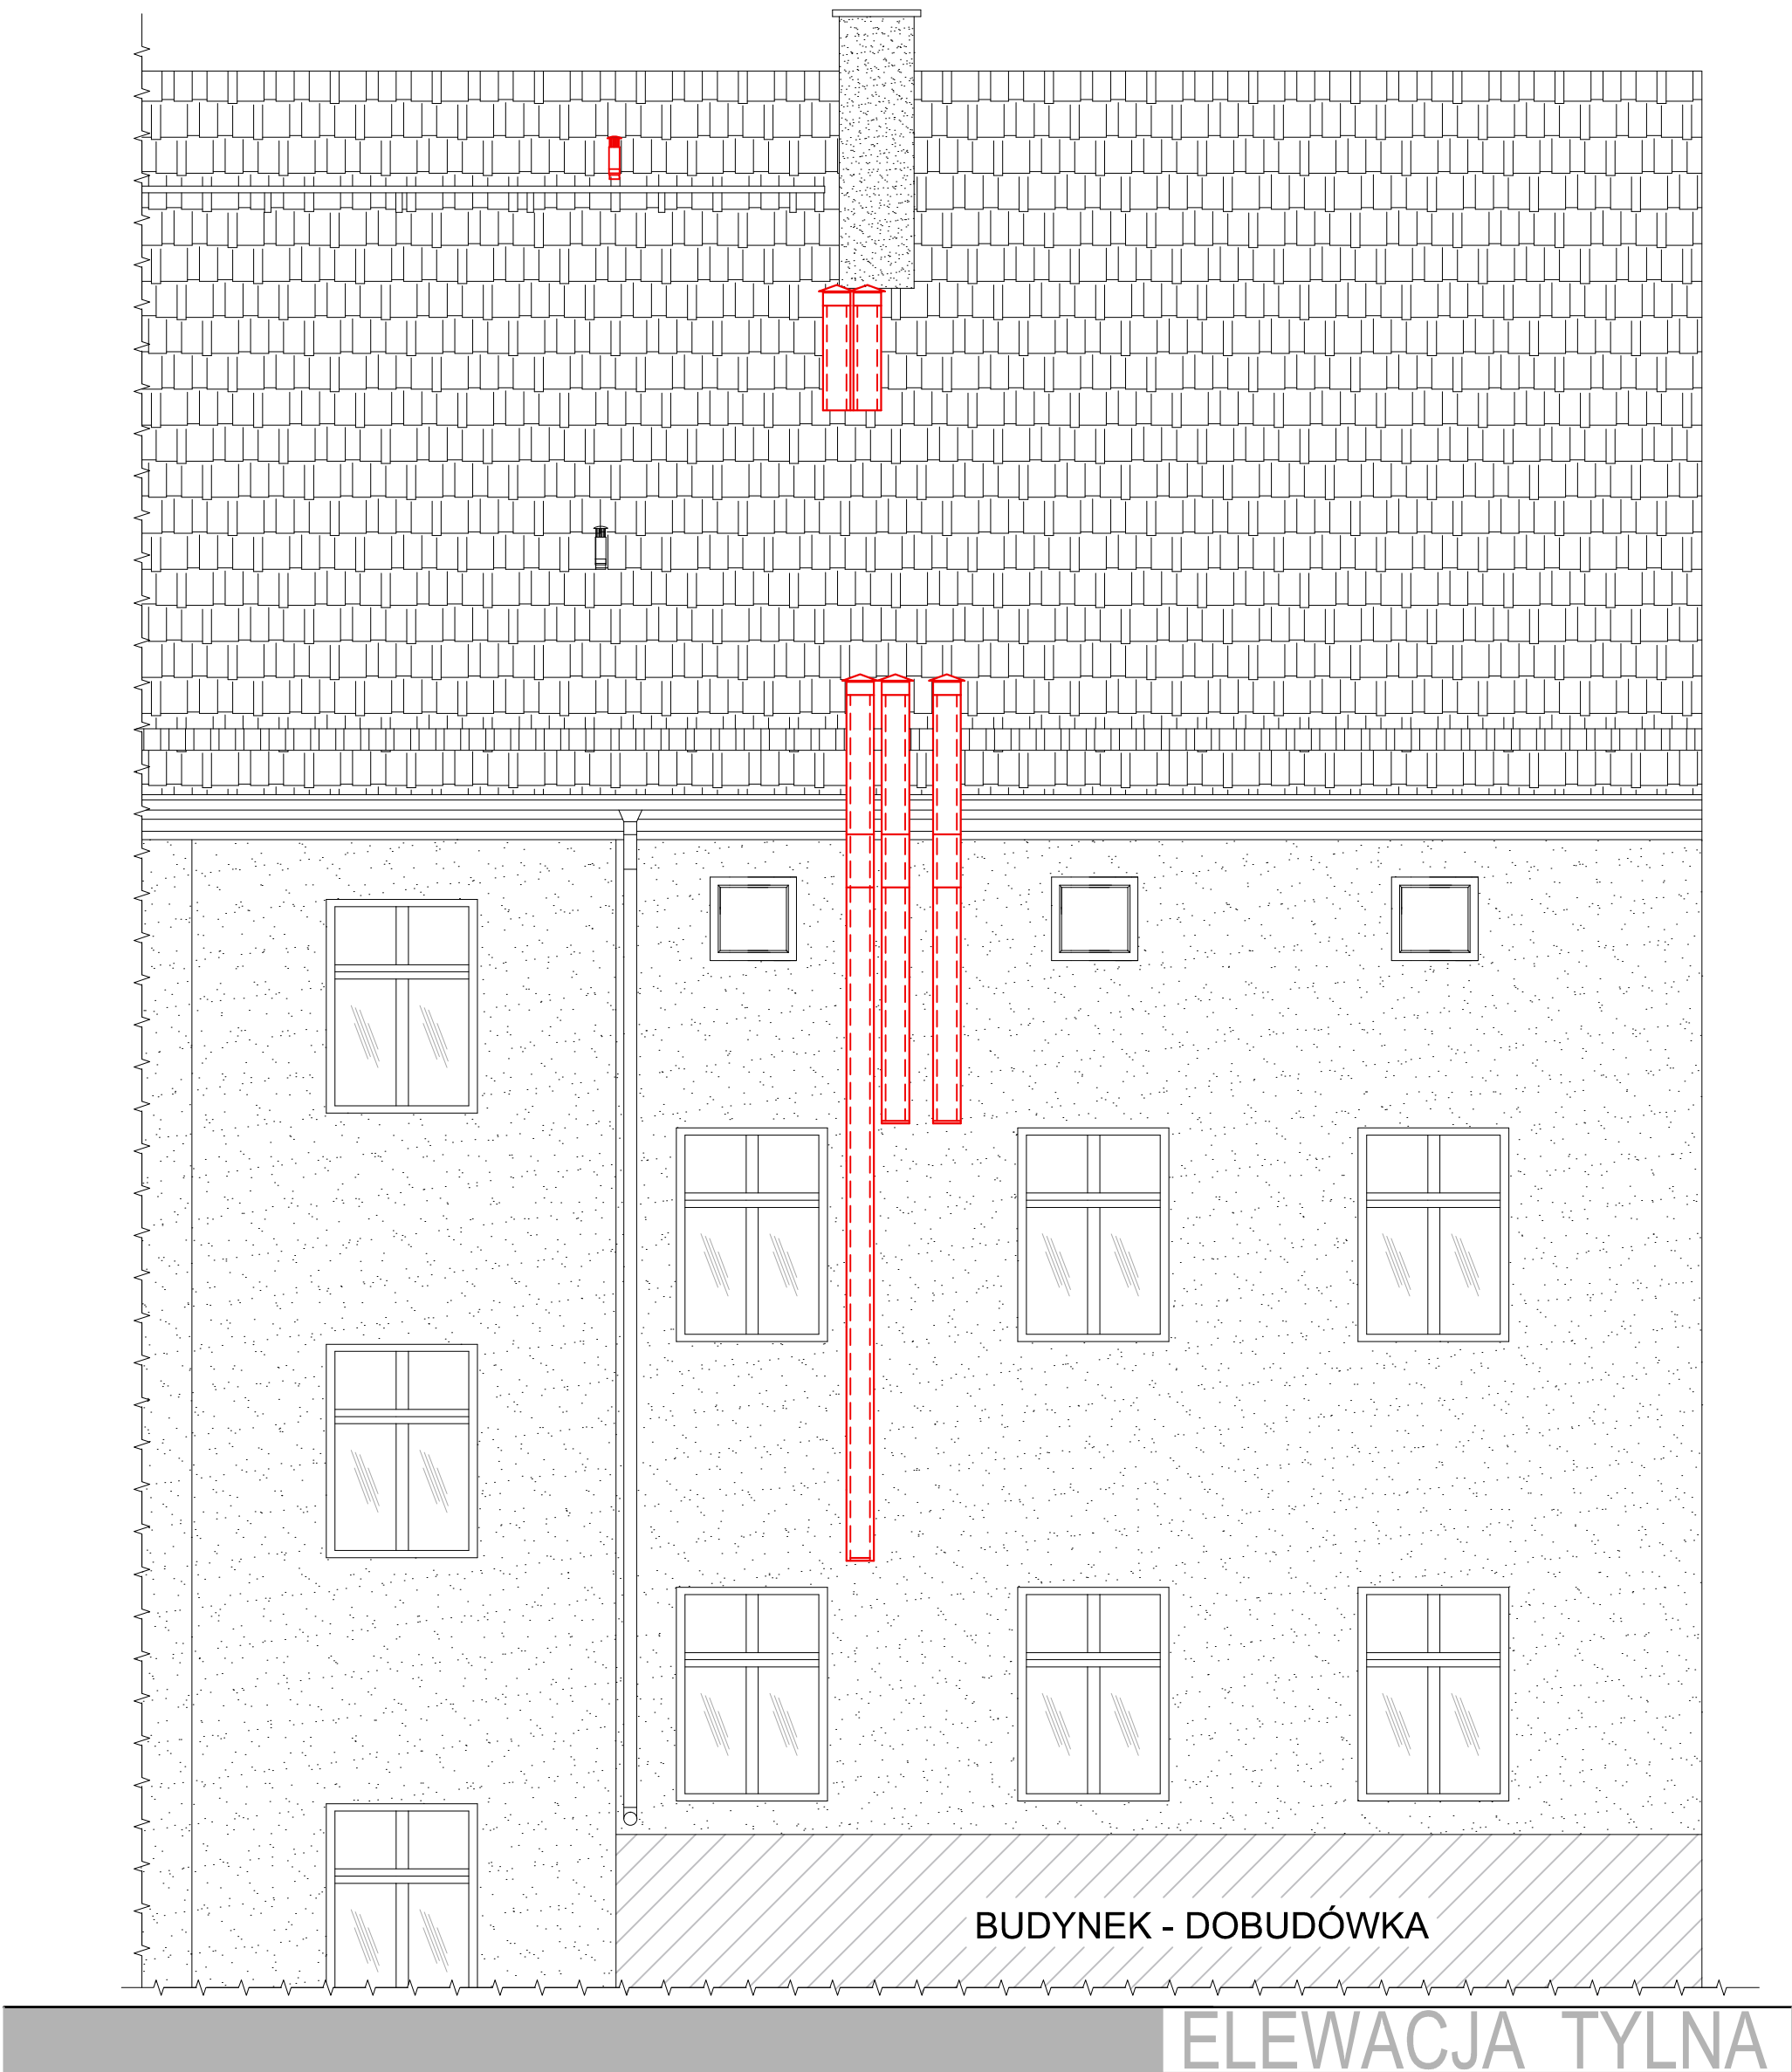

- PROJEKTOWANE KANAŁY WENTYLACYJNE
KOLOR - STALOWY, SREBRNY



- PROJEKTOWANE KOMINKI WENTYLACYJNE
KOLOR - CEGLASTY ZBLIŻONY DO KOLORU
DACHÓWKI

UWAGI:

- LOKALIZACJA PIONÓW KOMINOWYCH POSZCZEGÓLNYCH MIESZKAŃ MOŻE RÓŻNIĆ SIĘ NIEZNACZNIE OD RZECZYWISTYCH.
- CAŁOŚĆ KOMINA WENTYLACYJNEGO Z POMIESZCZENIA ŁAZIENKI I KUCHNI ZAIZOLOWAĆ WEŁNĄ MINERALNĄ I OBUDOWAĆ PŁYTAMI GIPSOWO-KARTONOWYMI (WODOODPORNE), MALOWANE lub ZASTOSOWAĆ RURY IZOLOWANE WYKONANE ZE STALI OCYNKOWANEJ fi 150/210
- RYSUNEK NALEŻY BEZWZGLĘDNIEM ROZPATRYWAĆ Z WSZYSTKIMI RYSUNKAMI POSZCZEGÓLNYCH BRANŻ.
- WSZYSTKIE WYMIARY SPRAWDZIĆ NA BUDOWIE.

1. PRAWA AUTORSKIE DO TEGO RYSUNKU PRZYSŁUGUJĄ SAG.PROJEKT BIURO PROJEKTÓW I REALIZACJI INWESTYCJI I BEZ JEJ ZGODY RYSUNEK NIE MOŻE BYĆ WYKORZYSTYWANY LUB REPRODUKOWANY.
2. PRZYJĘTE WYMIARY SPRAWDZIĆ NA BUDOWIE. EWENTUALNE ROZBIĘŻNOŚCI I ICH KONSEKWENCJE WYKONAWCZE WYMAGAJĄ ROZWIĄZANIA W POROZUMIENIU Z PROJEKTANTEM.
3. OKNA - WYMIARY PODANE NA RZUTACH OZNACZAJĄ WYMIARY OTWORU W MURZE.
4. DRZWI - WYMIARY PODANE NA RZUTACH OZNACZAJĄ WYMIARY PRZEJŚCIA W ŚWIETLE OŚCIEŻNICY.

JEDNOSTKA PROJEKTOWA :



s a g . p r o j e k t
b i u r o p r o j e k t ó w
i r e a l i z a c j i i n w e s t y c j i

ul. Myśliwska 35. 55-003 Nadolice Wielkie
tel. 48 508 190 634 e-mail: sag.projekt @ o2.pl

INWESTOR:

GMINA MIASTO OLEŚNICA
ZAKŁAD BUDYNKÓW KOMUNALNYCH
ul. Wojska Polskiego 13
56-400 Oleśnica

PROJEKT :

Przebudowa czterech lokali mieszkalnych
(lokal nr 4, 6, 7 i 10) w budynku mieszkalnym
przy ul. Wojska Polskiego 66 w Oleśnicy

FAZA PROJEKTU :

PROJEKT BUDOWLANY

BRANŻA:

ARCHITEKTONICZNO-BUDOWLANA

PROJEKTANT:

mgr inż. Grzegorz Sąsiada
uprawnienia nr 201/DOŚ/12
w specjalności konstrukcyjno-budowlanej
do projektowania bez ograniczeń

PODPIS:

NAZWA RYSUNKU:

ELEWACJA TYLNA
STAN PROJEKTOWANY

DATA:

25.01.2021

SKALA:

1:50

NUMER RYSUNKU:

S-PB-103-AR-06