


# RZUT - PIĘTRA 2

Skala 1:50

## LOKAL MIESZKALNY NR 6 i NR 7 - STAN PROJEKTOWANY

ul. Wojska Polskiego 66  
FRONT BUDYNKU

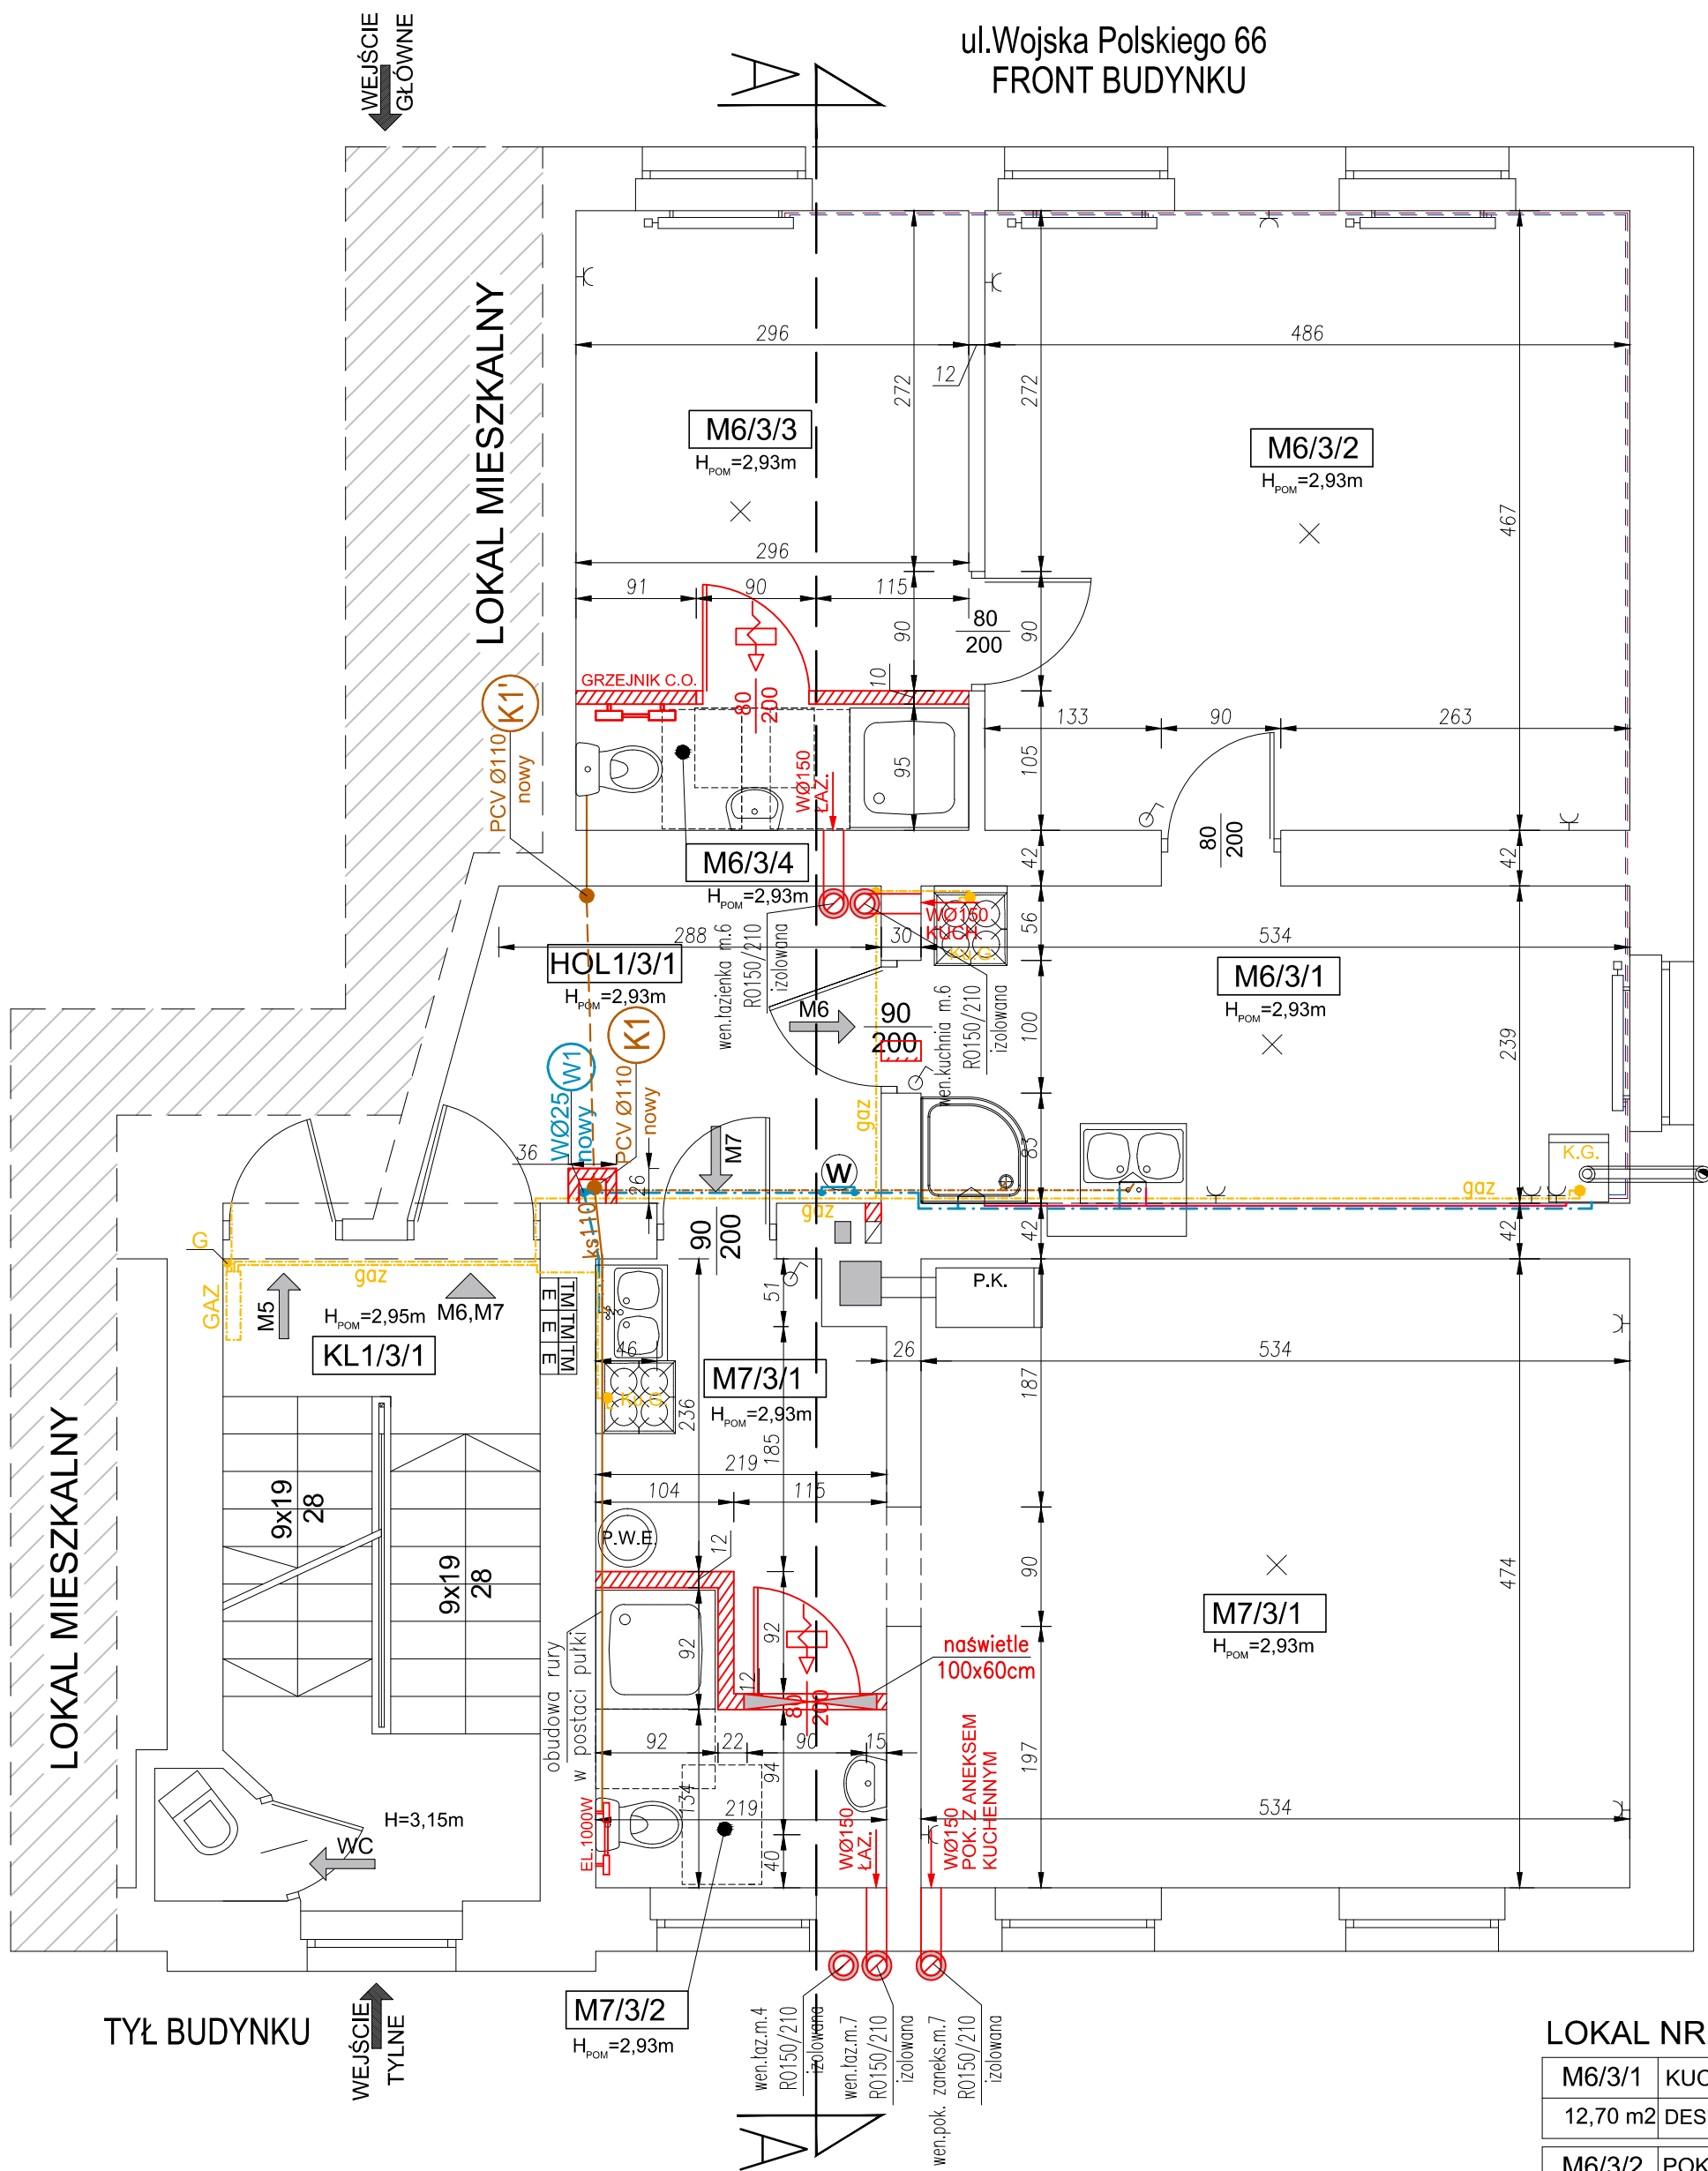

### LOKAL NR 7

M7/3/1	POKÓJ Z ANEKSEM KUCHENNYM
31,30 m2	WYKŁADZINA PCV
M7/3/2	ŁAZIENKA Z WC
3,78 m2	PŁYTKI GRESOWE

### LOKAL NR 6

M6/3/1	KUCHNIA
12,70 m2	DESKI
M6/3/2	POKÓJ 1
22,65 m2	PANELE PCV

M6/3/3	POKÓJ 2
10,71 m2	PANELE PCV
M6/3/3	ŁAZIENKA Z WC
3,80 m2	PŁYTKI GRESOWE

### OZNACZENIA:

NR LOKALU/NR KONDYGNACJI / NR POMIESZCZENIA			OPIS POMIESZCZENIA
M7/3/1	PRZEDSIONEK	RODZAJ WYKOŃCZENIA	POSADZKI
16,4	PŁYTKI	POWIERZCHNIA [m2]	

### LEGENDA:

- P.K. - PIEC KAFLOWY  
KG - KUCHENKA GAZOWA Z PIEKARNIKIEM (GAZ/ELEK.)  
P.W.E. - PODGRZEWACZ WODY ELEKTRYCZNY (BOILER)  
P - PRALKA  
TM - TABLICA MIESZKANIOWA  
E-M1 - LICZNIKI ELEKTRYCZNE  
G-M1 - LICZNIKI GAZOWY  
EL.....W - GRZEJNIK ELEKTRYCZNY ŁAZIENKOWY  
- GRZEJNIK PŁYTOWY  
W - WODOMIERZ  
• - PIONY (K- kanalizacja, W - woda, G - gaz )

- PRZEWÓD KOMINOWY DYMOWY  
- PRZEWÓD KOMINOWY WENTYLACYJNY  
- PRZEWÓD WENTYLACYJNY IZOLOWANY  
RURA STAŁOWA OCYNKOWANA fi 150/210  
KANĄŁY WENTYLACYJNE Z R0150/210 WYPROWADZIĆ  
PONAD POŁĄC DACHOWĄ I ZAKOŃCZYĆ DASZKIEM  
- USYTUOWANIE NOWYCH ŚCIANEK DZIAŁOWYCH LEKKICH  
- UZUPEŁNIENIE Z CEGŁY PEŁNEJ ŚCIANY MUROWANEJ

### UWAGI:

- LOKALIZACJA PIONÓW KOMINOWYCH POSZCZEGÓŁNYCH MIESZKAŃ MOŻE RÓŻNIĆ SIĘ NIEZNACZNIE OD RZECZYWISTYCH.
- CAŁOŚĆ KOMINA WENTYLACYJNEGO Z POMIESZCZENIA ŁAZIENKI I KUCHNI ZAIZOLOWAĆ WEŁNĄ MINERALNĄ I OBUDOWAĆ PŁYTANI GIPSOWO-KARTONOWYMI (WODOODPORNE), MALOWANE lub ZASTOSOWAĆ RURY IZOLOWANE WYKONANE ZE STALI OCYNKOWANEJ fi 150/210
- RYSEK NALEŻY BEZWZGLĘDNIEM ROZPATRYWAĆ Z WSZYSTKIMI RYSUNKAMI POSZCZEGÓLNYCH BRANŻ.
- WSZYSTKIE WYMIARY SPRAWDZIĆ NA BUDOWIE.

- PRAWA AUTORSKIE DO TEGO RYSUNKU PRZYSŁUGUJĄ SAG.PROJEKT BIURO PROJEKTÓW I REALIZACJI INWESTYCJI I BEZ JEJ ZGODY RYSUNEK NIE MOŻE BYĆ WYKORZYSTYWANY LUB REPRODUKOWANY.
- PRZYJĘTE WYMIARY SPRAWDZIĆ NA BUDOWIE. EWENTUALNE ROZBIŻNOŚCI I ICH KONSEKWENCJE WYKONAWCZE WYMAGAJĄ ROZWIĄZANIA W POROZUMIENIU Z PROJEKTANTEM.
- OKNA - WYMIARY PODANE NA RZUTACH OZNACZAJĄ WYMIARY OTWORU W MURZE.
- DRZWI - WYMIARY PODANE NA RZUTACH OZNACZAJĄ WYMIARY PRZEJŚCIA W ŚWIETLE OŚCIEŻNICY.

JEDNOSTKA PROJEKTOWA :



s a g . p r o j e k t  
biuro projektów  
i realizacji inwestycji

ul. Mysłowska 35. 55-003 Nadolice Wielkie  
tel. 48 508 190 634 e-mail: sagprojekt@o2.pl

INWESTOR:

GMINA MIASTO OLEŚNICA  
ZAKŁAD BUDYNKÓW KOMUNALNYCH  
ul. Wojska Polskiego 13  
56-400 Oleśnica

PROJEKT :

Przebudowa czterech lokali mieszkalnych  
(lokal nr 4, 6, 7 i 10) w budynku mieszkalnym  
przy ul. Wojska Polskiego 66 w Oleśnicy

FAZA PROJEKTU :

PROJEKT WYKONAWCZY

BRANŻA:

ARCHITEKTONICZNO-BUDOWLANA

PROJEKTANT:

mgr inż. Grzegorz Sasiada  
uprawnienia nr 201/DOŚ/12  
w specjalności konstrukcyjno-budowlanej  
do projektowania bez ograniczeń

PODPIS:

NAZWA RYSUNKU:

RZUT MIESZKANIA NR 6 i 7 - (PIĘTRO 2)  
STAN PROJEKTOWANY

DATA:

12.05.2021

SKALA:

1:50

NUMER RYSUNKU:

S-PW-103-AR-03