


RZUT - PIĘTRA 3

Skala 1:50

LOKAL MIESZKALNY NR 10 - STAN PROJEKTOWANY

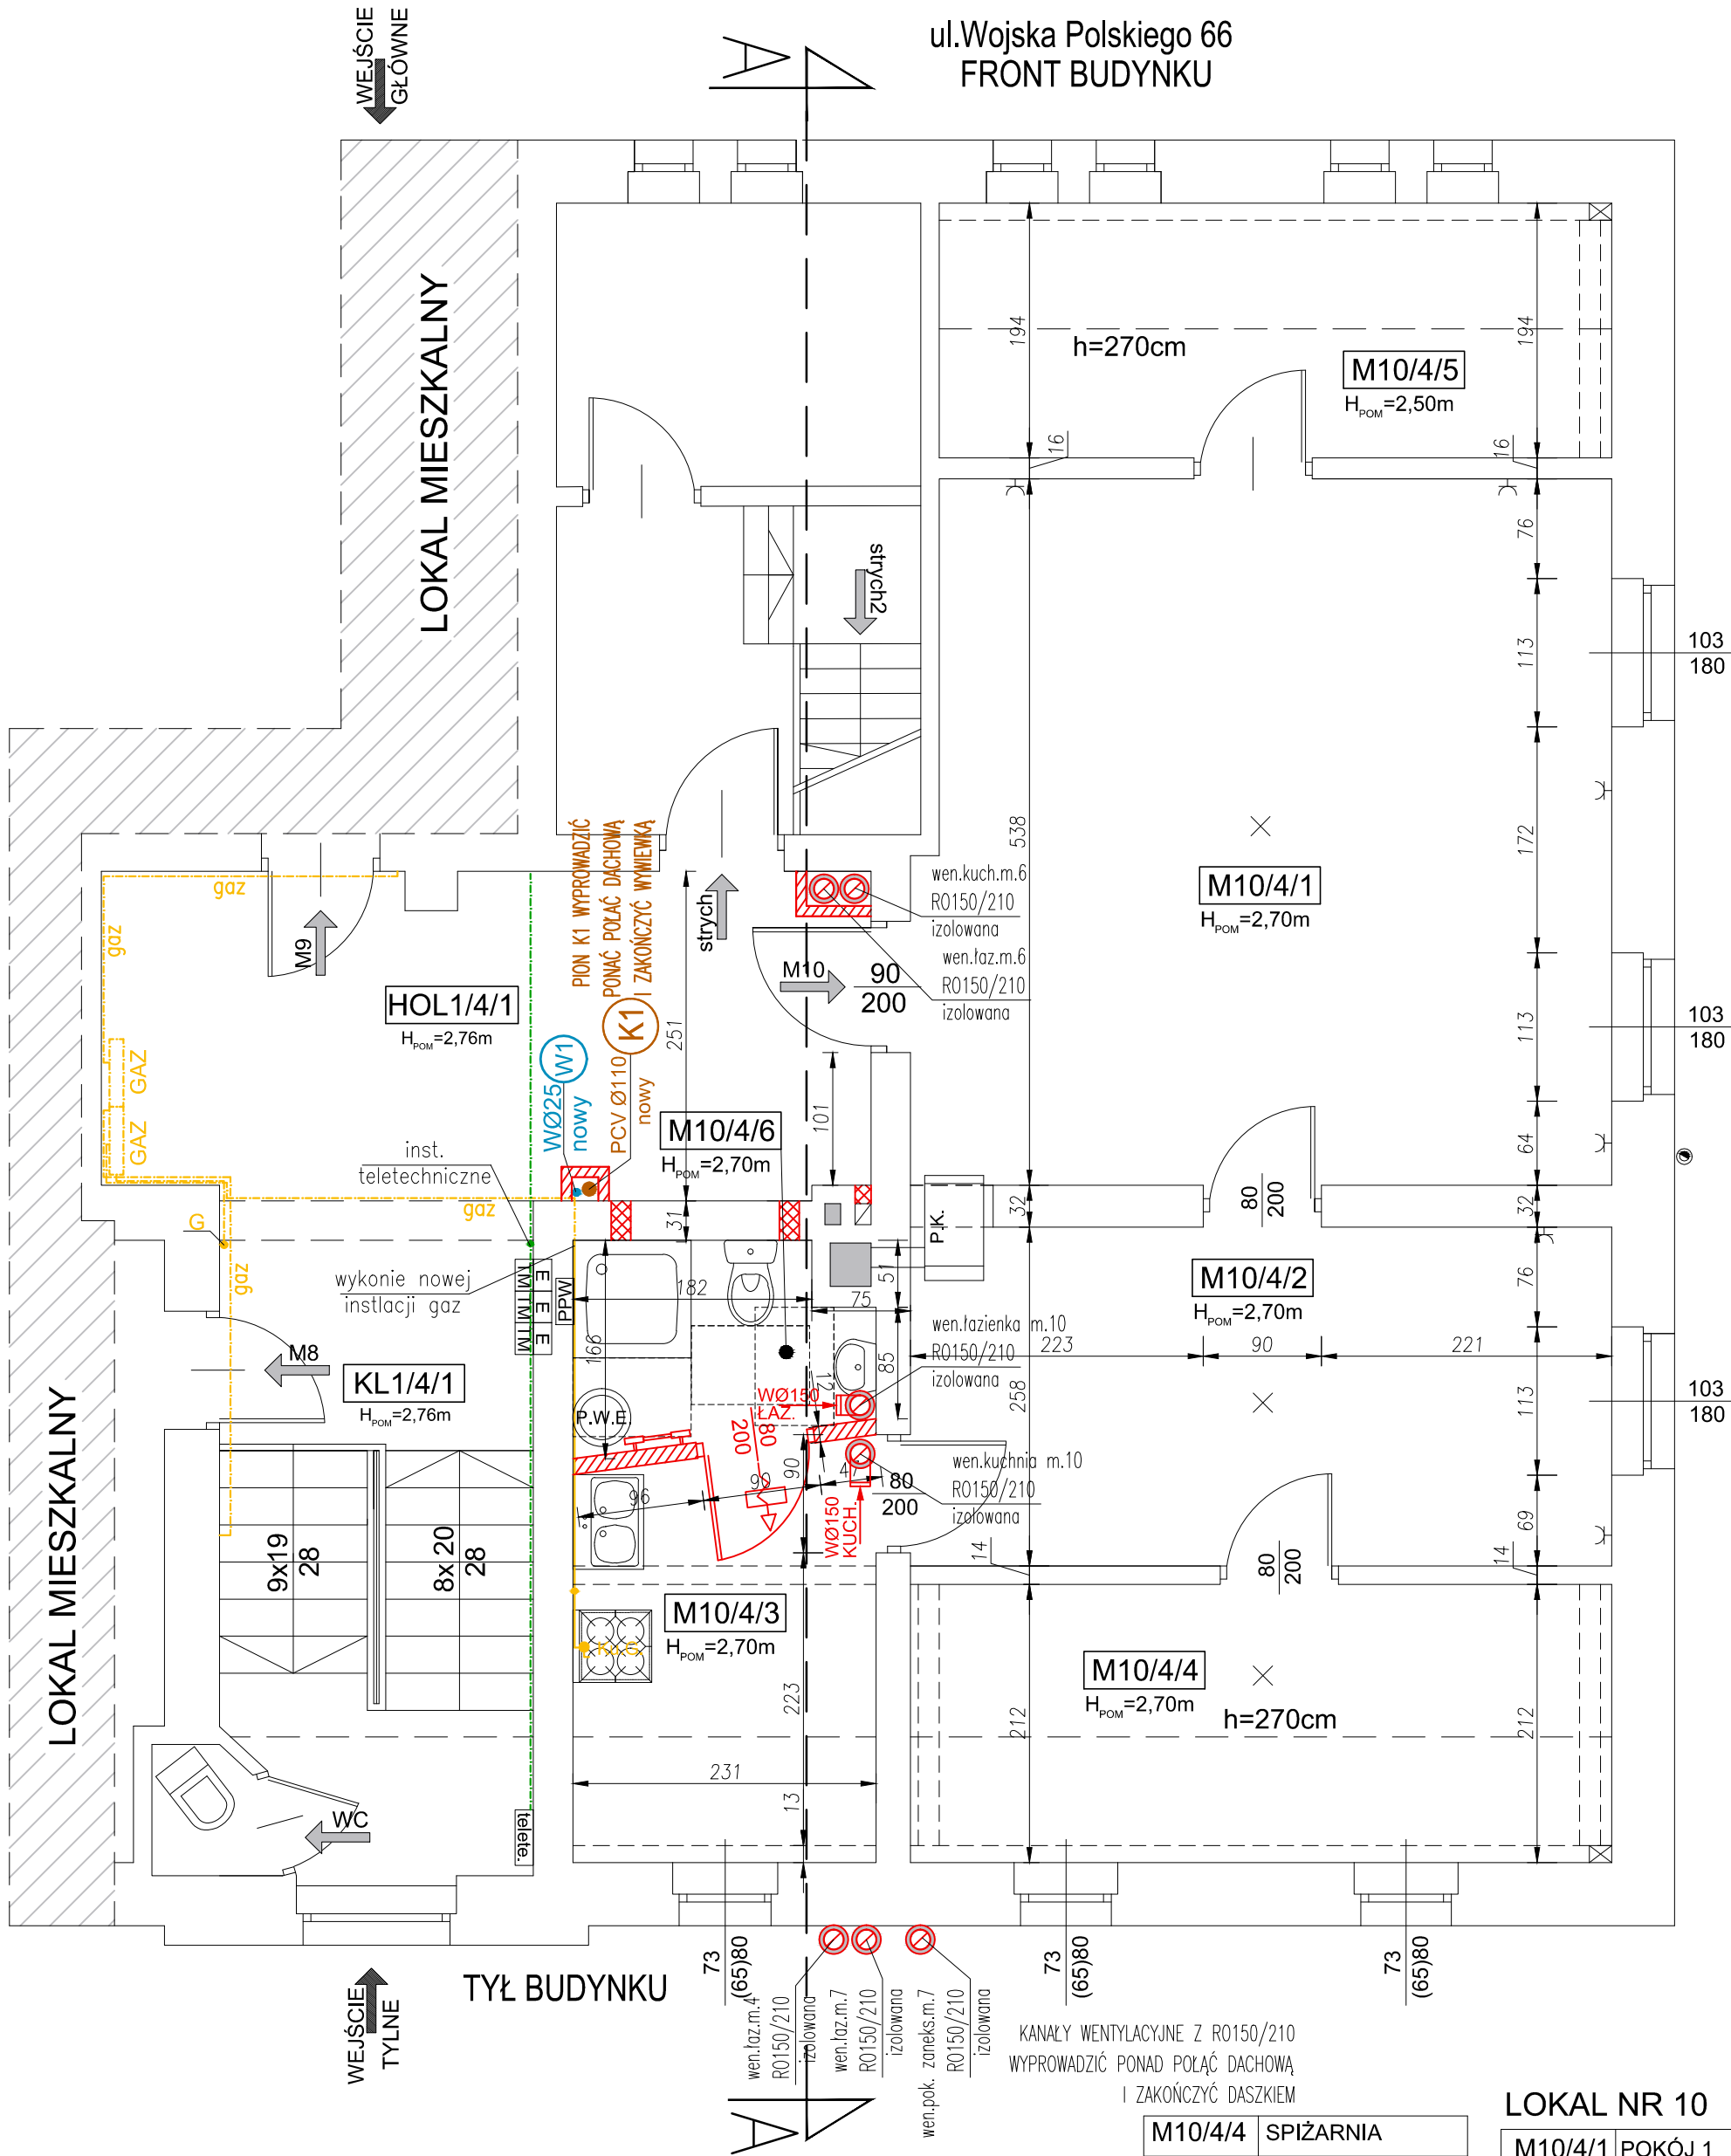

M10/4/4	SPIŻARNIA
10,38 m2	DESKI
8,20 m2	POW. UŻYTKOWA
M10/4/5	STRYCH
8,82 m2	DESKI
7,30 m2	POW. UŻYTKOWA
M10/4/6	ŁAZIENKA Z WC
3,24 m2	PŁYTKI GRESOWE

LOKAL NR 10

M10/4/1	POKÓJ 1
28,05 m2	DESKI
M10/4/2	POKÓJ 2
13,70 m2	DESKI
M10/4/3	KUCHNIA
6,84 m2	PANELE PCV
6,16 m2	POW. UŻYTKOWA

OZNACZENIA:

NR LOKALU/NR KONDYGNACJI / NR POMIESZCZENIA

OPIS POMIESZCZENIA

M7/3/1

PRZEDSIONEK

16,4

PŁYTKI

POWIERZCHNIA [m2]

RODZAJ WYKOŃCZENIA

POSADZKI

LEGENDA:

P.K. - PIEC KAFLOWY

KG - KUCHENKA GAZOWA Z PIEKARNIKIEM (GAZ/ELEK.)

P.W.E. - PODGRZEWACZ WODY ELEKTRYCZNY (BOILER)

P - PRALKA

TM - TABLICA MIESZKANIOWA

E-M1 - LICZNIKI ELEKTRYCZNE

G-M1 - LICZNIKI GAZOWY

EL.....W - GRZEJNIK ELEKTRYCZNY ŁAZIENKOWY

- GRZEJNIK PŁYTOWY

W

 - WODOMIERZ

- PIONY (K- kanalizacja, W - woda, G - gaz )

- PRZEWÓD KOMINOWY DYMOWY

- PRZEWÓD KOMINOWY WENTYLACYJNY

- PRZEWÓD WENTYLACYJNY IZOLOWANY

RURA STAŁOWA OCYNKOWANA fi 150/210

KANAŁY WENTYLACYJNE Z R0150/210 WYPROWADZIĆ

PONAD POŁĄC DACHOWĄ I ZAKOŃCZYĆ DASZKIEM

- USYTUOWANIE NOWYCH

ŚCIANEK DZIAŁOWYCH LEKKICH

- UZUPEŁNIENIE Z CEGŁY PEŁNEJ ŚCIANY

MUROWANEJ

- UWAGI:
- LOKALIZACJA PIONÓW KOMINOWYCH POSZCZEGÓŁNYCH MIESZKAŃ MOŻE RÓŻNIĆ SIĘ NIEZNACZNIE OD RZECZYWISTYCH.
  - CAŁOŚĆ KOMINA WENTYLACYJNEGO Z POMIESZCZENIA ŁAZIENKI I KUCHNI ZAIZOLOWAĆ WEŁNĄ MINERALNĄ I OBUDOWAĆ PŁYTANI GIPSOWO-KARTONOWYMI (WODOODPORNE), MALOWANE lub ZASTOSOWAĆ RURY IZOLOWANE WYKONANE ZE STALI OCYNKOWANEJ fi 150/210
  - RYСУNEK NALEŻY BEZWZGLĘDNIЕ ROZPATRYWAĆ Z WSZYSTKIMI RYSUNKAMI POSZCZEGÓLNYCH BRANŻ.
  - WSZYSTKIE WYMIARY SPRAWDZIĆ NA BUDOWIE.

- PRAWA AUTORSKIE DO TEGO RYSUNKU PRZYSŁUGUJĄ SAG-PROJEKT BIURO PROJEKTÓW I REALIZACJI INWESTYCJI I BEZ JEJ ZGODY RYSUNEK NIE MOŻE BYĆ WYKORZYSTYWANY LUB REPRODUKOWANY.
- PRZYJĘTE WYMIARY SPRAWDZIĆ NA BUDOWIE. EWENTUALNE ROZBIŻNOŚCI I ICH KONSEKWENCJE WYKONAWCZE WYMAGAJĄ ROZWIĄZANIA W POROZUMIENIU Z PROJEKTANTEM.
- OKNA - WYMIARY PODANE NA RZUTACH OZNACZAJĄ WYMIARY OTWORU W MURZE.
- DRZWI - WYMIARY PODANE NA RZUTACH OZNACZAJĄ WYMIARY PRZEJŚCIA W ŚWIETLE OŚCIEŻNICY.

JEDNOSTKA PROJEKTOWA :

sag.projekt

biuro projektów

i realizacji inwestycji

ul. Mysłowska 35. 55-003 Nadolice Wielkie

tel. 48 508 190 634 e-mail: sag.projekt@o2.pl

INWESTOR:

GMINA MIASTO OLEŚNICA

ZAKŁAD BUDYNKÓW KOMUNALNYCH

ul. Wojska Polskiego 13

56-400 Oleśnica

PROJEKT :

Przebudowa czterech lokali mieszkalnych

(lokal nr 4, 6, 7 i 10) w budynku mieszkalnym

przy ul. Wojska Polskiego 66 w Oleśnicy

FAZA PROJEKTU :

PROJEKT WYKONAWCZY

BRANŻA:

ARCHITEKTONICZNO-BUDOWLANA

PROJEKTANT:

mgr inż. Grzegorz Sąsiada

uprawnienia nr 201/DOŚ/12

w specjalności konstrukcyjno-budowlanej

do projektowania bez ograniczeń

PODPIS:

NAZWA RYSUNKU:

RZUT MIESZKANIA NR 10 - (PIĘTRO 3)

STAN PROJEKTOWANY

DATA:

12.05.2021

SKALA:

1:50

NUMER RYSUNKU:

S-PW-103-AR-04