


RZUT - PIĘTRA 3

Skala 1:50

LOKAL MIESZKALNY NR 10 - STAN PROJEKTOWANY  
INSTALACJE SANITARNE

ul. Wojska Polskiego 66  
FRONT BUDYNKU

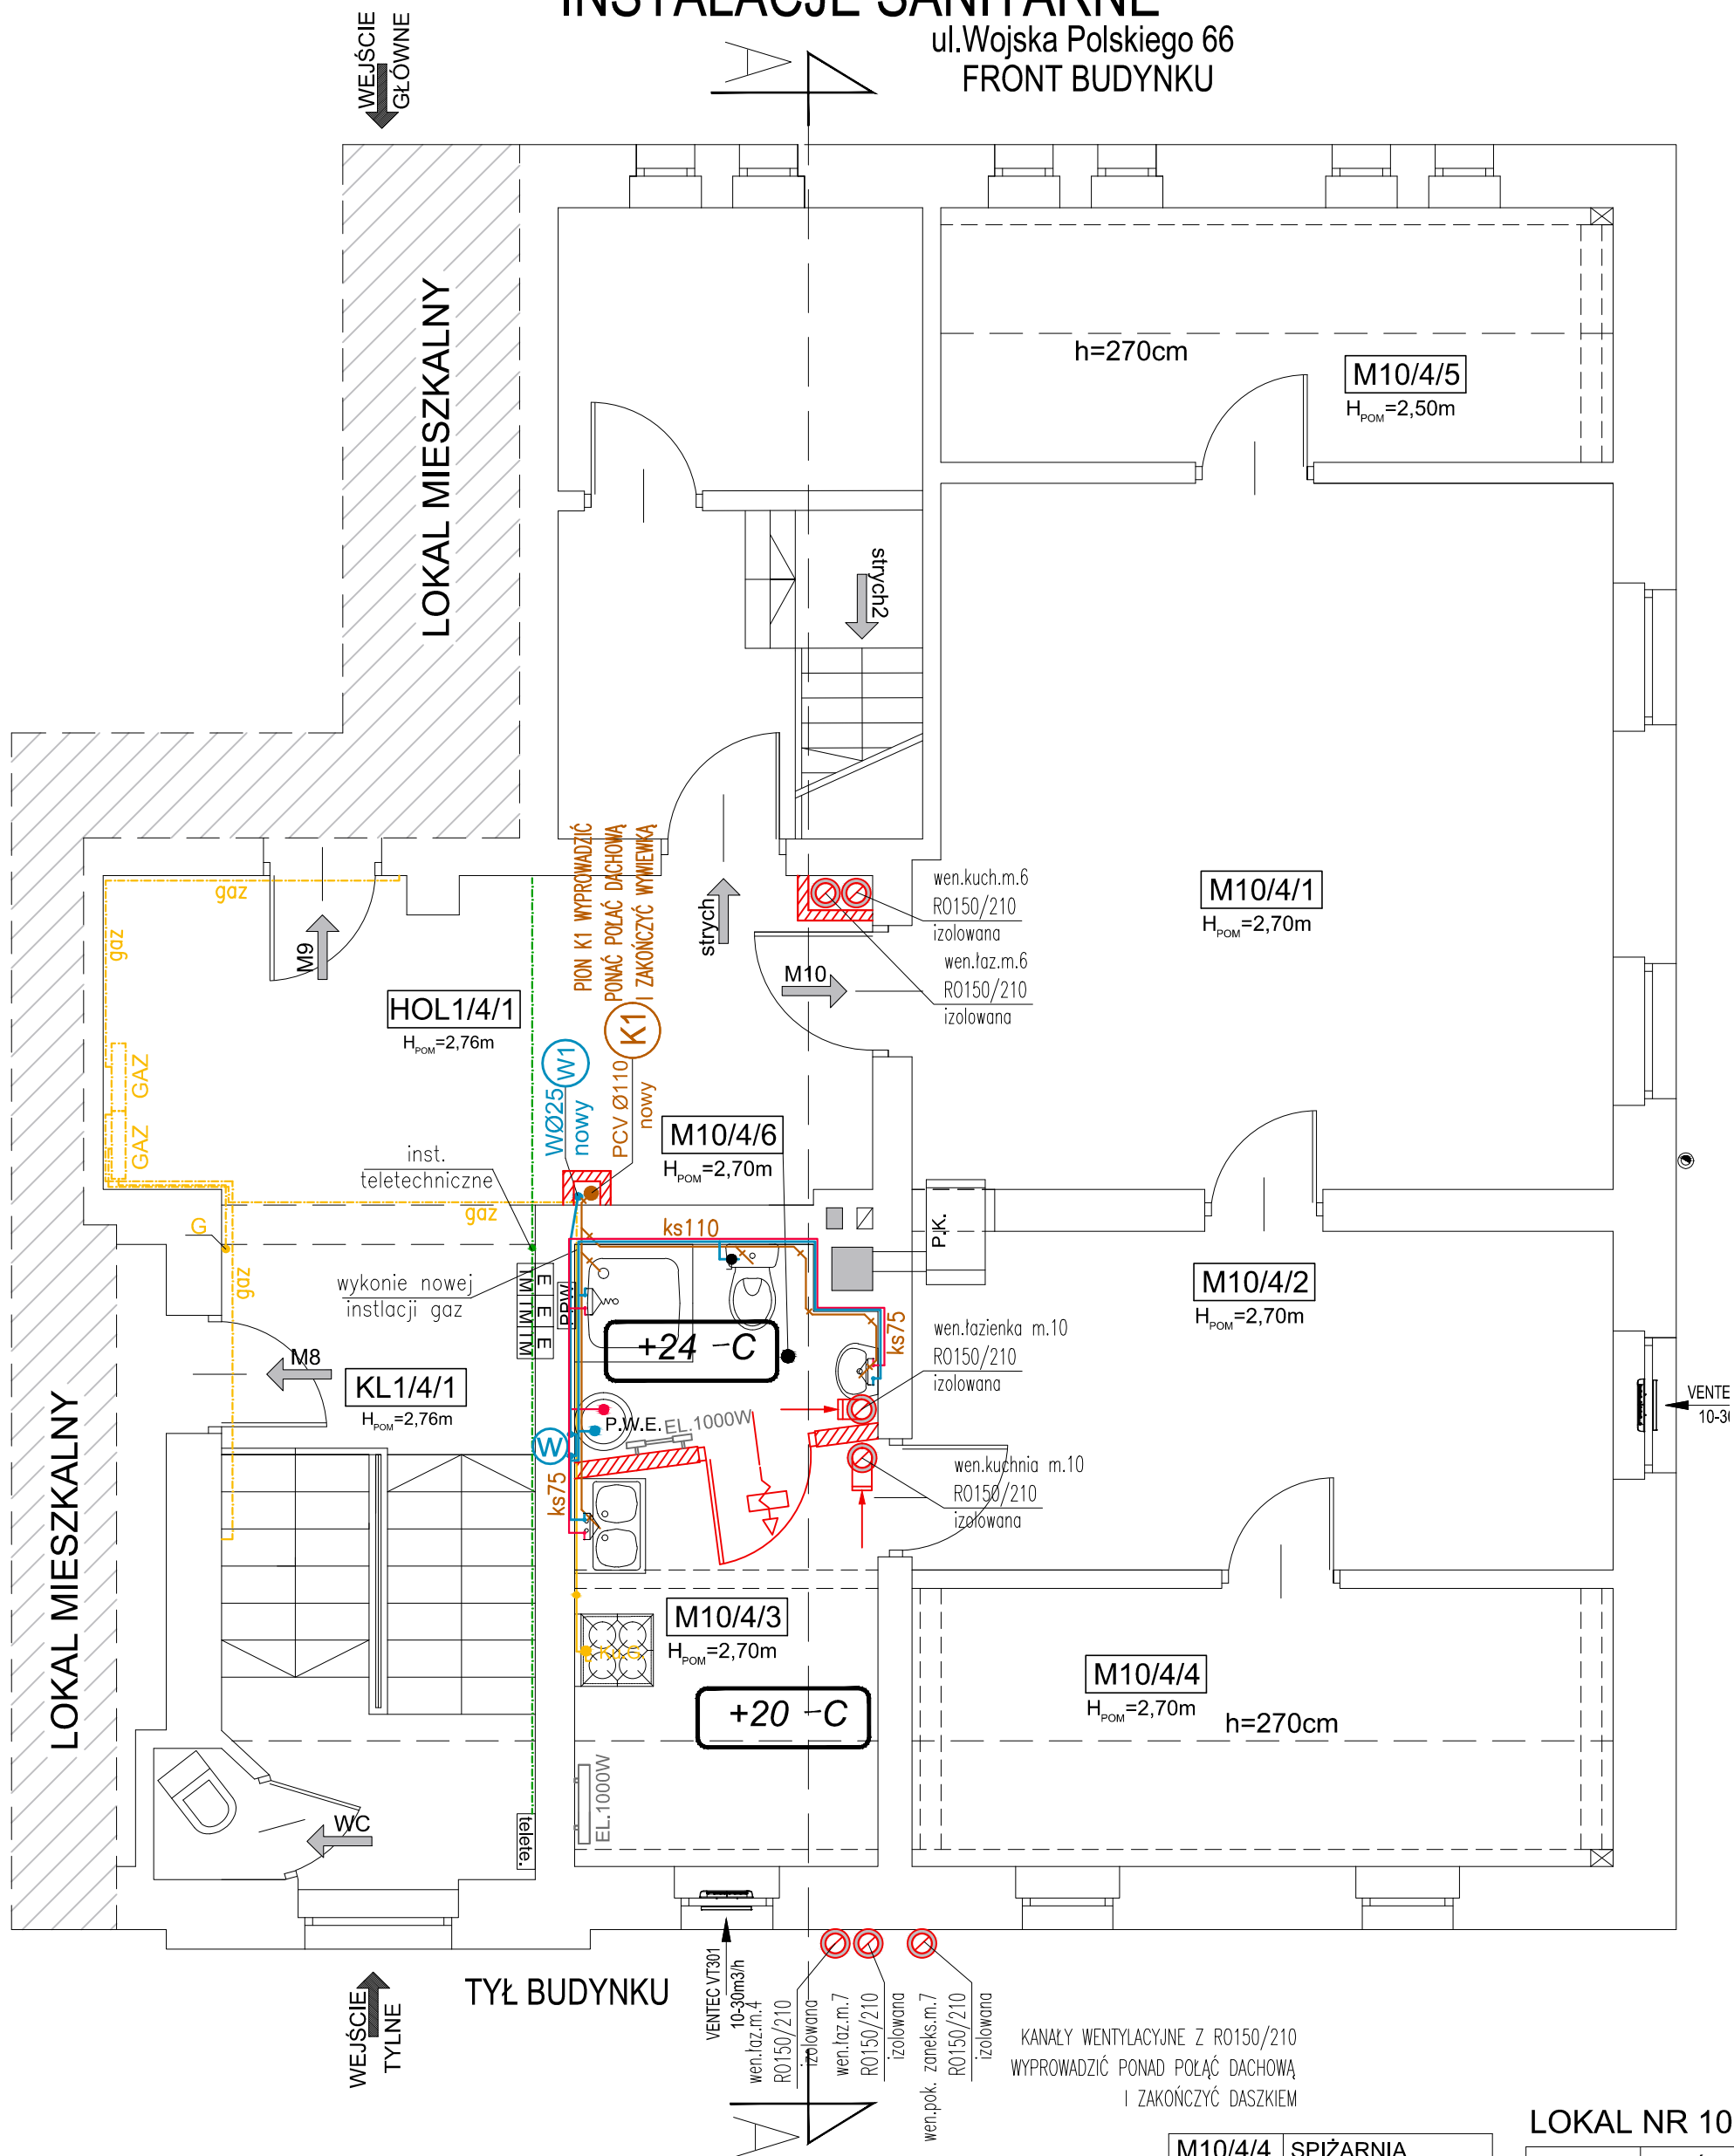

LEGENDA:

- instalacja kanalizacji sanitarnej projektowana
- instalacja kanalizacji sanitarnej istniejąca
- instalacja wody zimnej projektowana
- instalacja wody zimnej istniejąca
- instalacja wody ciepłej projektowana
- instalacja C.O. zasilanie projektowana
- instalacja C.O. powrót projektowana
- instalacja C.O. zasilanie istniejąca
- instalacja C.O. powrót istniejąca
- instalacja gaz projektowana
- instalacja gaz istniejąca
- grzejnik łazienkowy C.O.
- grzejnik łazienkowy elektryczny
- K1 pion kanalizacji sanitarnej istniejący
- K1 pion kanalizacji sanitarnej projektowany
- W1 pion wodociągowy projektowany
- W wodomierz projektowany

- UWAGI:
- LOKALIZACJA PIONÓW KOMINOWYCH POSZCZEGÓLNYCH MIESZKAŃ MOŻE RÓŻNIĆ SIĘ NIEZNACZNIE OD RZECZYWISTYCH.
  - CAŁOŚĆ KOMINA WENTYLACYJNEGO Z POMIESZCZENIA ŁAZIENKI I KUCHNI ZAIZOLOWAĆ WEŁNĄ MINERALNĄ I OBUDOWAĆ PŁYTAMI GIPSOWO-KARTONOWYMI (WODOODPORNE), MALOWANE lub ZASTOSOWAĆ RURY IZOLOWANE WYKONANE ZE STALI OCYNKOWANEJ fi 150/210
  - RYSEK NALEŻY BEZWZGLĘDNE ROZPATRYWAĆ Z WSZYSTKIMI RYSUNKAMI POSZCZEGÓLNYCH BRANŻ.
  - WSZYSTKIE WYMIARY SPRAWDZIĆ NA BUDOWIE.

- PRAWA AUTORSKIE DO TEGO RYSUNKU PRZYSŁUGUJĄ SAG-PROJEKT BIURO PROJEKTÓW I REALIZACJI INWESTYCJI I BEZ JEJ ZGODY RYSUNEK NIE MOŻE BYĆ WYKORZYSTYWANY LUB REPRODUKOWANY.
- PRZYJĘTE WYMIARY SPRAWDZIĆ NA BUDOWIE. EWENTUALNE ROZBIŻNOŚCI I ICH KONSEKWENCJE WYKONAWCZE WYMAGAJĄ ROZWIĄZANIA W POROZUMIENIU Z PROJEKTANTEM.
- OKNA - WYMIARY PODANE NA RZUTACH OZNACZAJĄ WYMIARY OTWORU W MURZE.
- DRZWI - WYMIARY PODANE NA RZUTACH OZNACZAJĄ WYMIARY PRZEJŚCIA W ŚWIETLE OŚCIEŻNICY.

JEDNOSTKA PROJEKTOWA :

**sag.projekt**  
biuro projektów  
i realizacji inwestycji  
ul. Myśliwska 35. 55-003 Nadolice Wielkie  
tel. 48 508 190 634 e-mail: sag.projekt@o2.pl

INWESTOR:

**GMINA MIASTO OLEŚNICA  
ZAKŁAD BUDYNKÓW KOMUNALNYCH  
ul. Wojska Polskiego 13  
56-400 Oleśnica**

PROJEKT :

**Przebudowa czterech lokali mieszkalnych  
(lokal nr 4, 6, 7 i 10) w budynku mieszkalnym  
przy ul. Wojska Polskiego 66 w Oleśnicy**

FAZA PROJEKTU :	BRANŻA:
<b>PROJEKT WYKONAWCZY</b>	<b>INSTALACJE SANITARNE</b>

PROJEKTANT:	PODPIS:
<b>Jan Szyszkowski</b> uprawnienia nr 72/79/WBPP do projektowania w specjalności instalacyjno-inżynierskiej w zakresie instalacji sanitarnych	

NAZWA RYSUNKU:

**RZUT MIESZKANIA NR 10 - (PIĘTRO 3)  
STAN PROJEKTOWANY**

DATA:	SKALA:	NUMER RYSUNKU:
<b>12.05.2021</b>	<b>1:50</b>	<b>S-PW-103-IS-04</b>

LOKAL NR 10

M10/4/4	SPIŻARNIA
10,38 m2	DESKI
8,20 m2	POW. UŻYTKOWA
M10/4/5	STRYCH
8,82 m2	DESKI
7,30 m2	POW. UŻYTKOWA
M10/4/6	ŁAZIENKA Z WC
3,24 m2	PŁYTKI GRESOWE

M10/4/1	POKÓJ 1
28,05 m2	DESKI
M10/4/2	POKÓJ 2
13,70 m2	DESKI
M10/4/3	KUCHNIA
6,84 m2	PANELE PCV
6,16 m2	POW. UŻYTKOWA