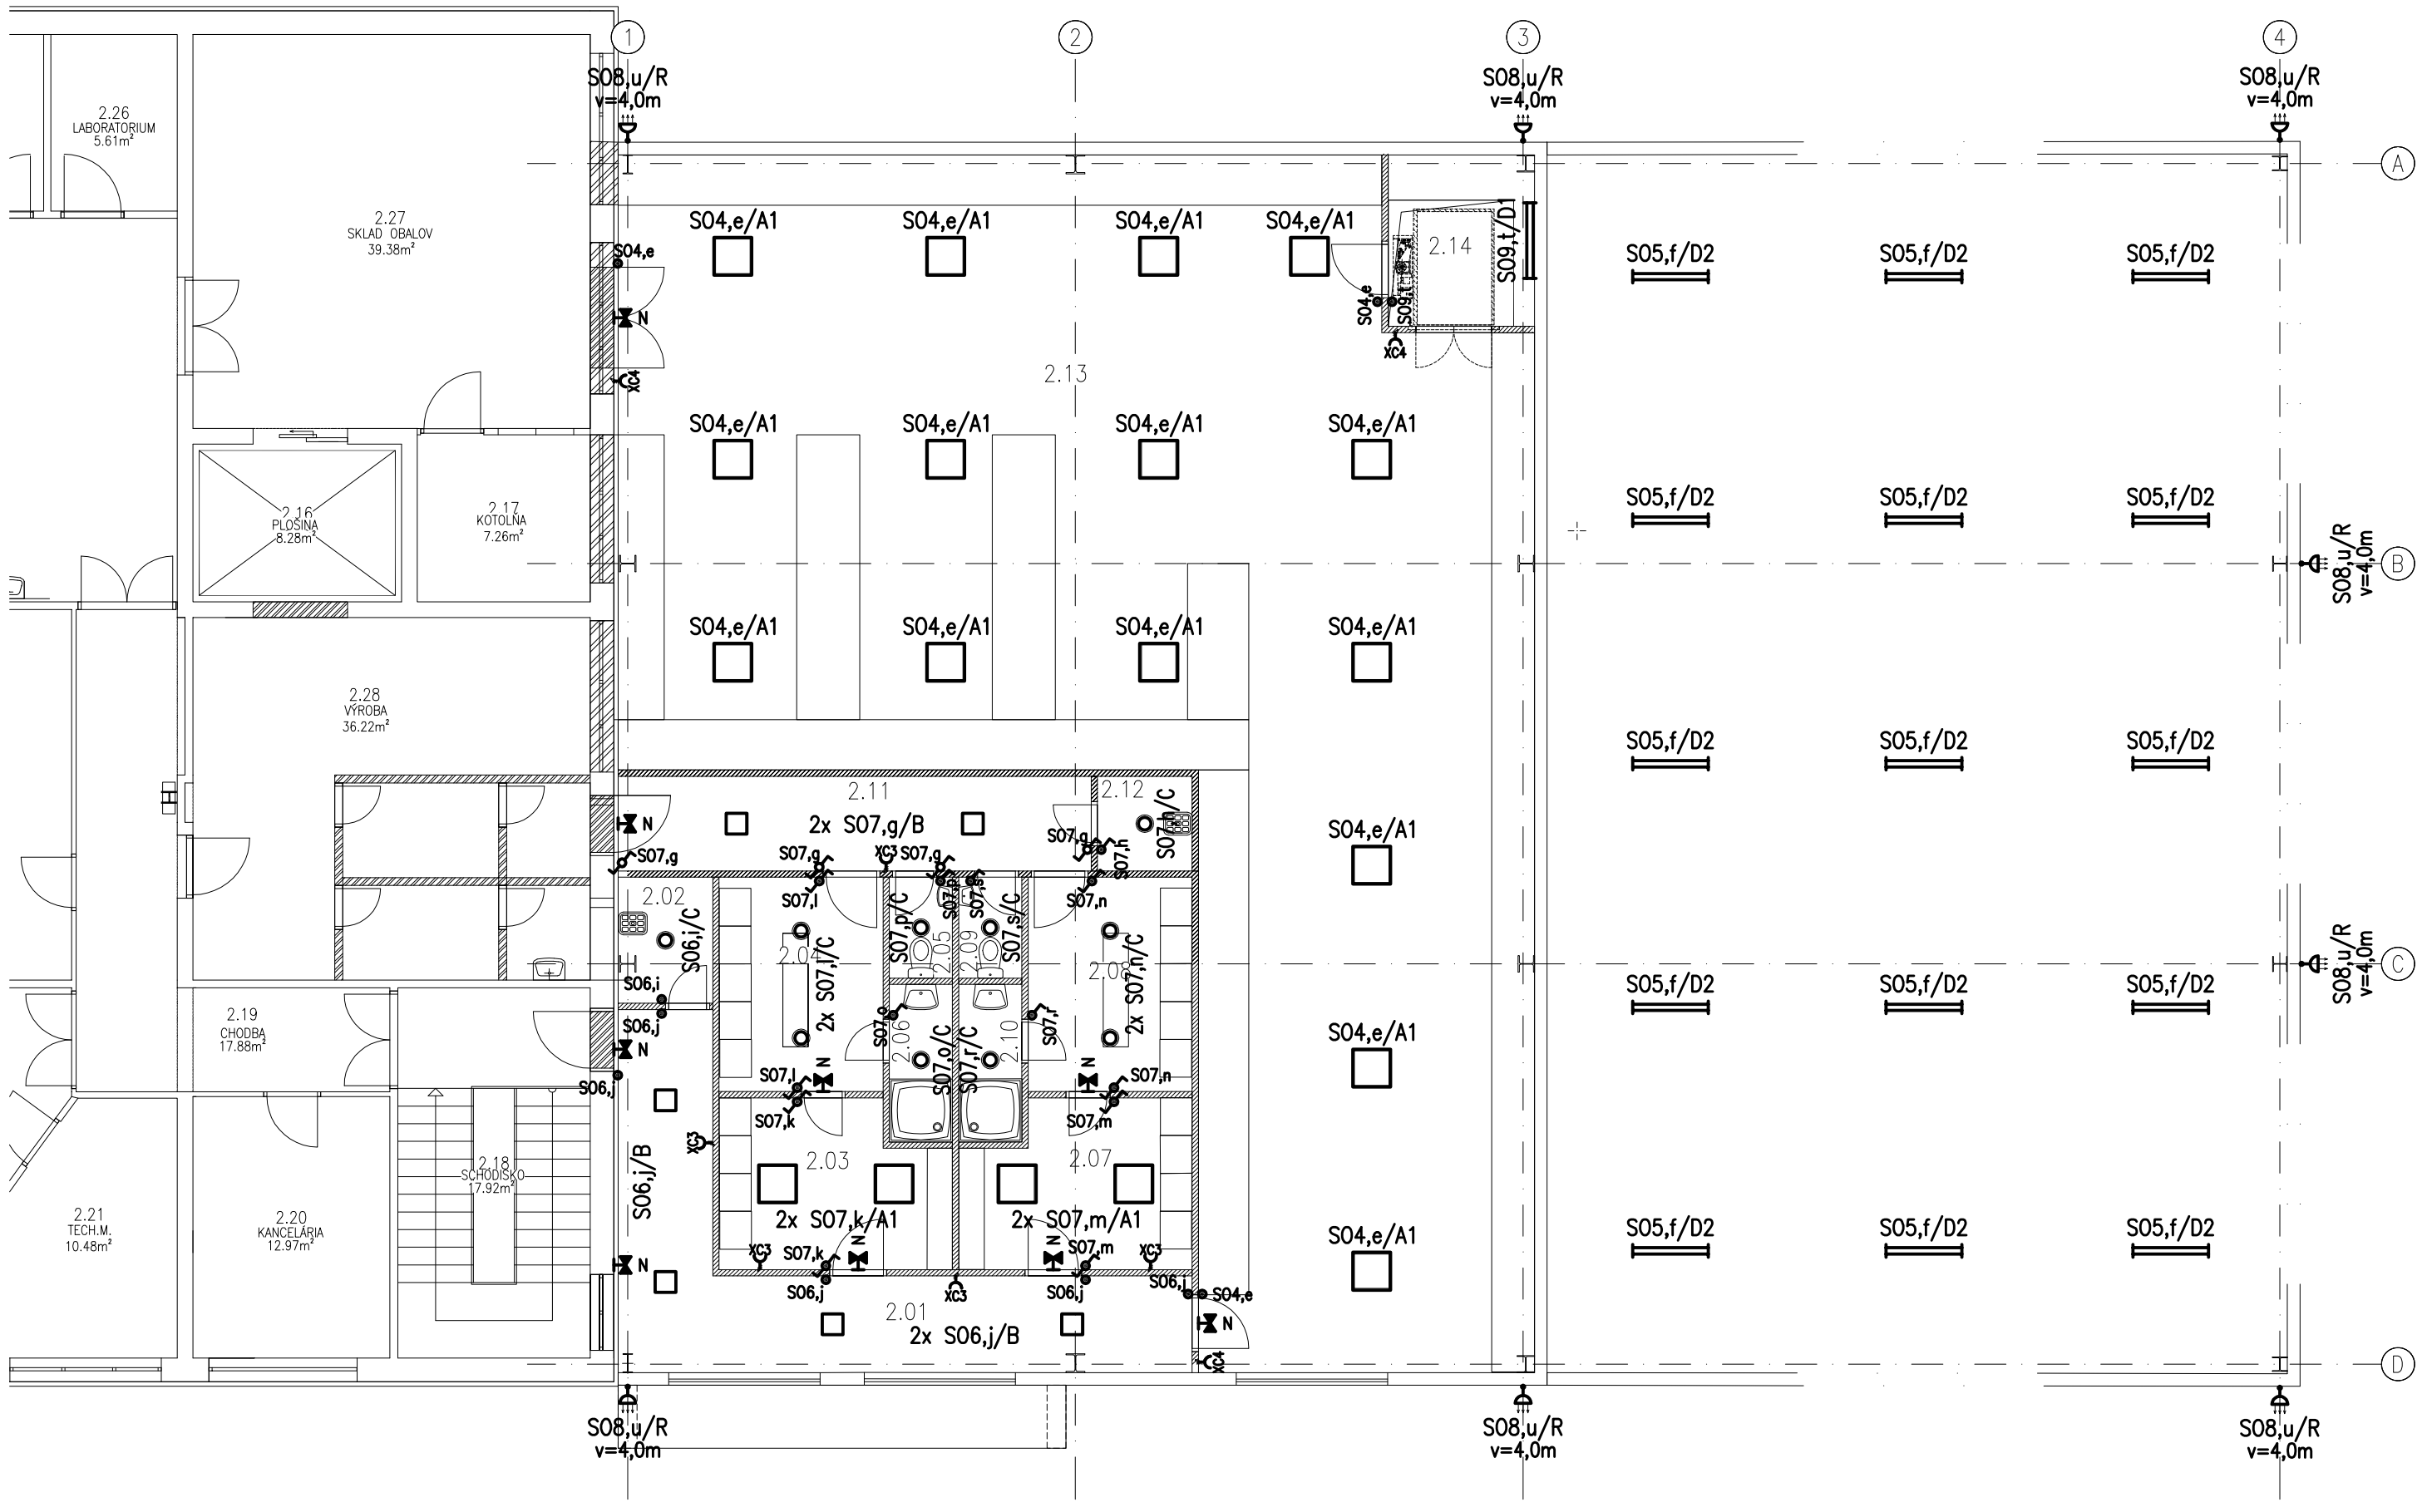

Legenda miestností - 2.NP				
Číslo	Názov	Plocha, výška miestnosti		Intenzita osvetlenia (lx)
2.01	CHODBA	20,31	2,60	100lx
2.02	UPRATOV-	3,00	2,60	200lx
2.03	ŠATŇA Ž.	9,20	2,40	200lx
2.04	ŠATŇA Ž.ČISTÁ	8,84	2,60	200lx
2.05	WC Ž.	1,60	2,40	200lx
2.06	SPRCHA Ž.	2,50	2,40	200lx
2.07	ŠATNE M.	9,20	2,40	200lx
2.08	ŠATNE M.ČISTA	8,84	2,40	200lx
2.09	WC M.	1,60	2,40	200lx
2.10	SPRCHA M.	2,50	2,40	200lx
2.11	CHODBA	11,25	2,60	100lx
2.12	UPRATOV-	2,25	2,60	200lx
2.13	SKLAD OBALOV	185,97	3,45	100lx
2.14	PLOŠINA	6,31	3,45	100lx

POZNÁMKA:

SYSTÉM: 3+PEN ~ 50Hz; 400V, TN–C (prívod do podružného rozvádzača RS1)
3+N+PE ~ 50Hz; 400V/230V, TN–S (elektroinštalácia)

Ochrana pred úrazom elektrickým prúdom podla STN 33 2000–4–41:2019
411: Ochranné opatrenie: samočinné odpojenie napájania
411.2 Požiadavky na základnú ochranu
– základná ochrana živých častí,
– zábrany alebo kryty,
– prekážky a umiestnenie mimo dosah,
411.3 Požiadavky na ochranu pri poruche
411.3.1 Ochranné uzemnenie a ochranné pospájanie
– 411.3.2 Samočinné odpojenie pri poruche
– 411.3.3 Ďalšie požiadavky na zásuvky a mobilné zariadenia vonku
– 411.3.4 Doplňujúce požiadavky na obvody so svietidlami
412: ochranné opatrenie: dvojitá alebo zosilnená izolácia
413: ochranné opatrenie: elektrické oddelenie
414: ochranné opatrenie: malé napätie SELV a PELV
415: ochranné opatrenie: doplnková ochrana
– prúdové chrániče
– doplnkové ochranné pospájanie
Vonkajšie vplyvy – podla STN 33 2000–5–51:2010 a protokolu č.1008–0–2021

Uloženie káblov realizovať v súčinnosti s ostatnými inžinierskymi sieťami, pri dodržaní STN 33 2000–5–52:2012, STN 73 6005:1985.

Zodpovedný projektant:	Vypracoval:	Kontroloval:	IN-PRO PROJEKCIA
Ing. Richard Ďuriš	Ing. Richard Ďuriš	Marek Kosa	
Kraj: Trenčiansky	Okres: Nové Mesto n/V	Obec: Nové Mesto n/V	

Ing. Richard Ďuriš
0903/115 691
info@in-pro.sk

Investor : KOMPAVA spol. s.r.o., Piešťanská 1202/44, 915 01 Nove Mesto n./V.
Názov stavby : Zmena dokončenej stavby prístavbou a stavebnými úpravami
Miesto stavby : k.ú. Nové Mesto n/V, parc.č. 2418/3, 2418/70, 2418/38, 2412/2, 2412/3, 2412/6

Zmena dokončenej stavby prístavbou a stavebnými úpravami

3.4 Umelé osvetlenie a vnútorné silnoprúdové rozvody

formát :	3x A4
dátum :	10/2021
stupeň :	DSP
zákaz. číslo :	1008–0–2021
mierka :	1:100
výkres č. :	2

Názov výkresu : Elektroinštalácia 2.NP