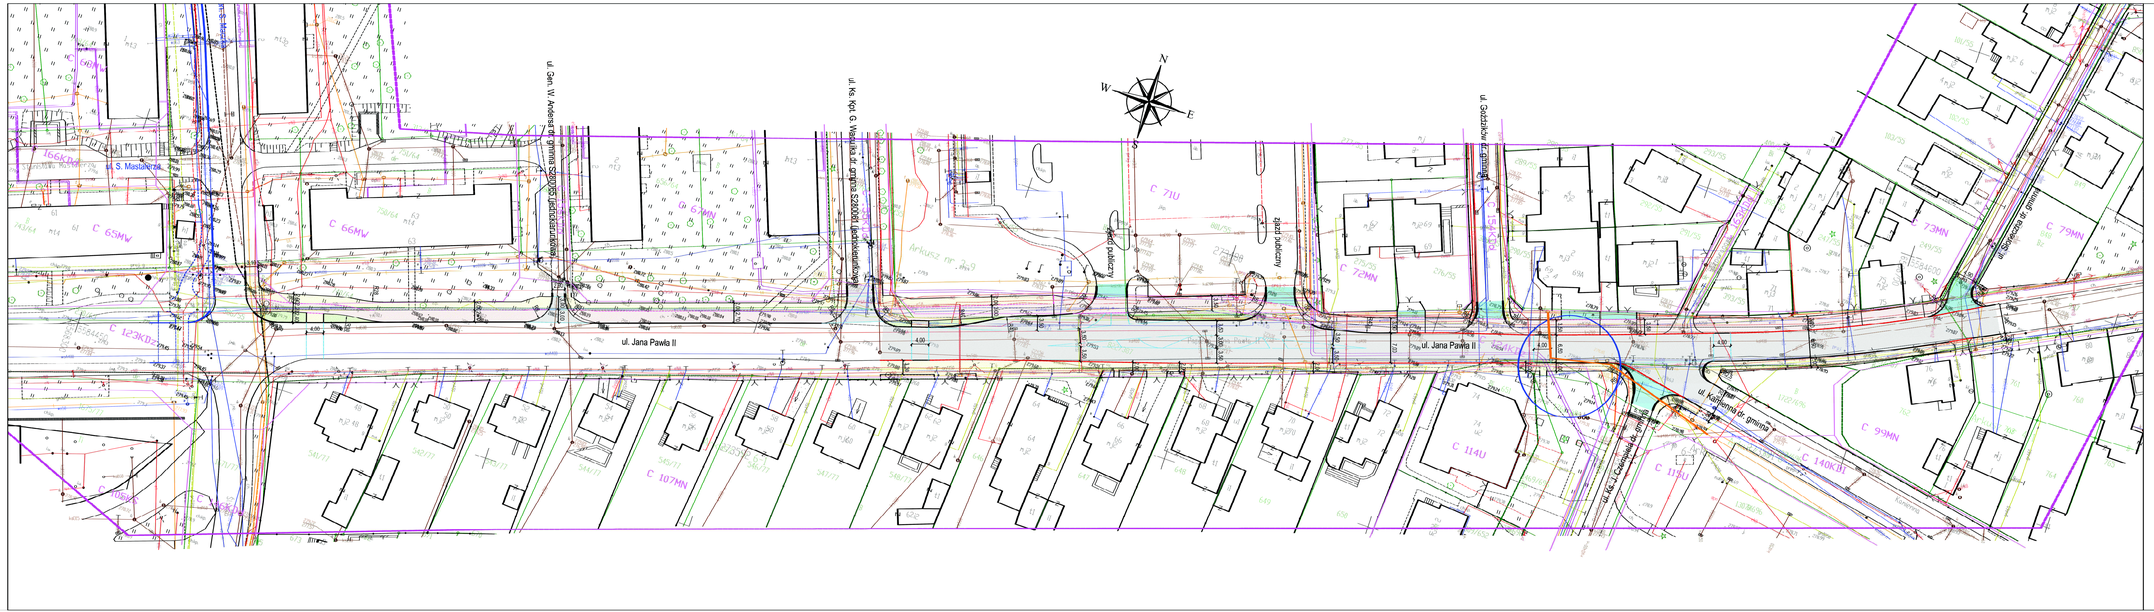

kanalizacja kablowa 2-otw OPL

Orange Polska S.A.
Zarządzanie Zasobami Sieci i IT
Wydział Zarządzania Zasobami Infrastruktury
i Obsługi Klienta w Katowicach
ul. Francuska 101, 40-506 Katowice

MERiTUM PROJEKT
PROJEKTY / NADZORY / WYCENY

JEDNOSTKA PROJEKTOWA:	MERiTUM PROJEKT	Ul. Johna Baildona 8A/2 40-115 Katowice NIP: 641-209-27-76
NAZWA I ADRES INWESTORA:	Gmina Piekary Śląskie ul. Bytomska 84, 41-940 Piekary Śląskie	
NAZWA ZADANIA:	Budowa zinteglowanego węzła przesiadkowego wraz ze ścieżkami rowerowymi w Piekarach Śląskich – etap II	
NAZWA OBIEKTU BUDOWLANEGO	Budowa ścieżek rowerowych wraz z pracami towarzyszącymi	
	PROJEKT ZAGOSPODAROWANIA TERENU	
TYTUŁ RYSUNKU:	PLAN SYTUACYJNY TRASA NR 13	
PROJEKTANT:	mgr inż. Aleksander PANKOWSKI	PB
OPRACOWAŁ:		NR RYS.: 2.1
		SKALA: 1:500
SPRAWDZAJĄCY:	mgr inż. Leszek KŁYŚ	DATA: 10.2020