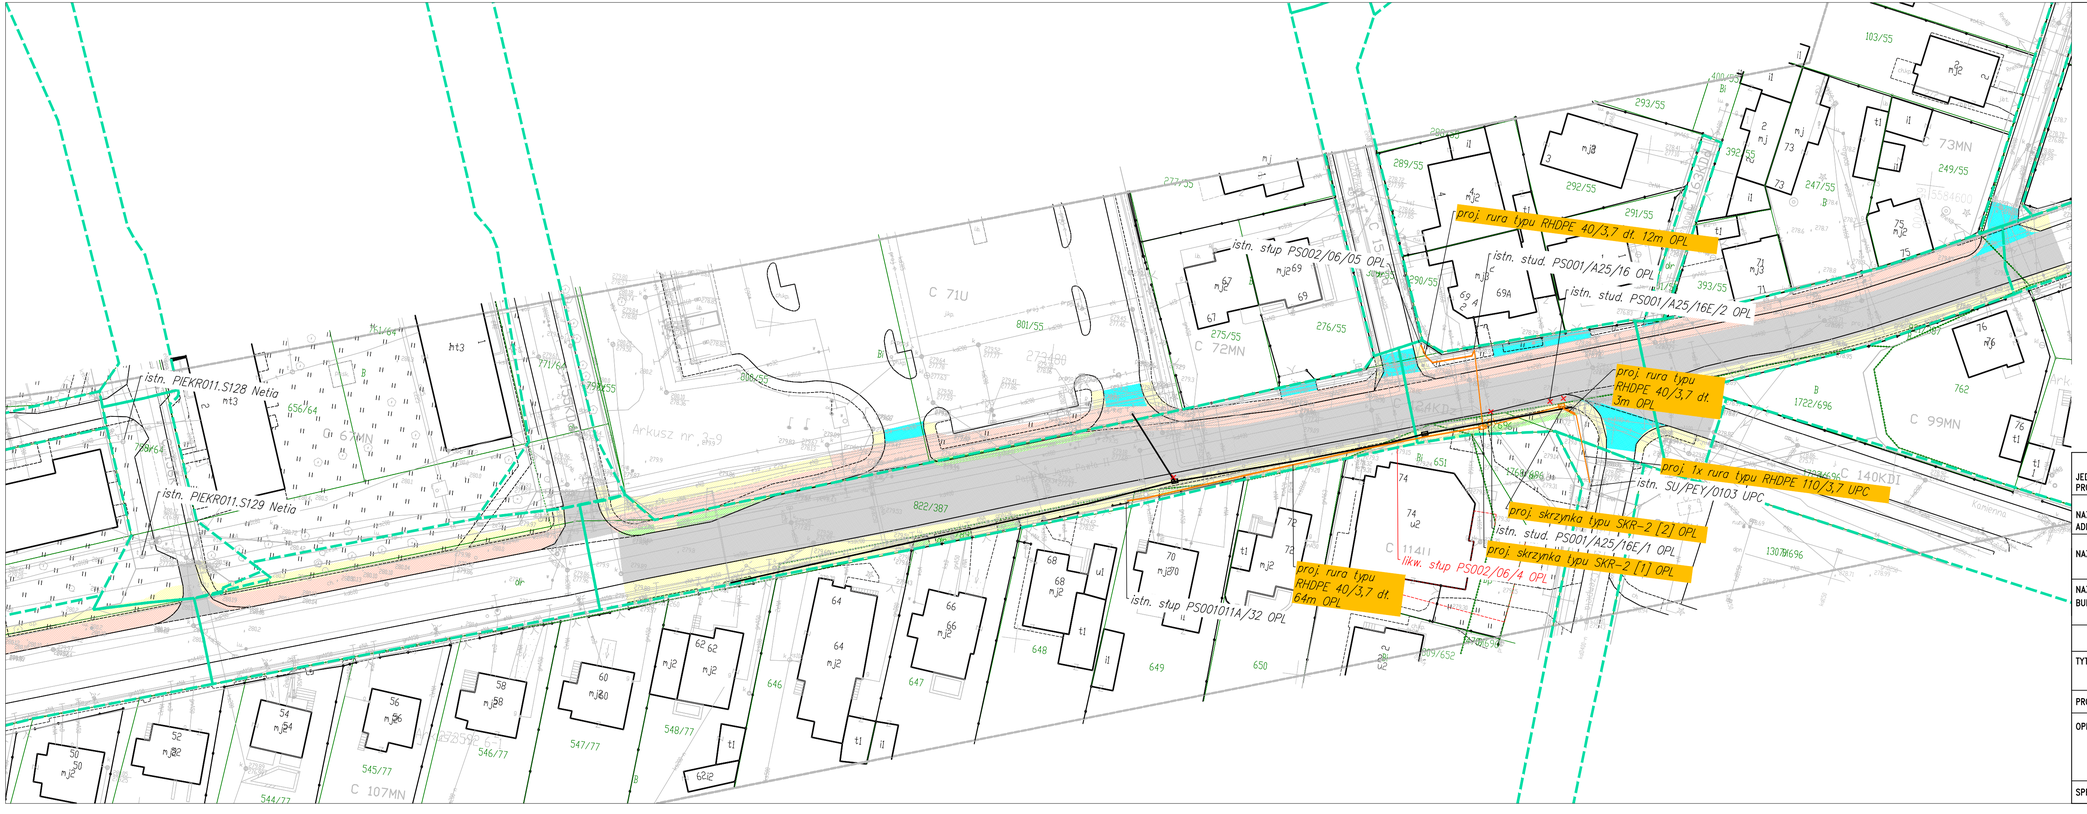

MERiTUM PROJEKT
PROJEKTY / NADZORY / WYCENY

JEDNOSTKA PROJEKTOWA:	MERiTUM PROJEKT	Ul. Johna Baildona 8A/2 40-115 Katowice NIP: 641-209-27-76
NAZWA I ADRES INWESTORA:	**Gmina Piekary Śląskie** **ul. Bytomska 84, 41-940 Piekary Śląskie**	
NAZWA ZADANIA:	**Budowa zintegrowanego węzła przesiadkowego wraz ze ścieżkami rowerowymi w Piekarach Śląskich – etap II**	
NAZWA OBIEKTU BUDOWLANEGO	**Budowa ścieżek rowerowych wraz z pracami towarzyszącymi**	
Plan sytuacyjny		
TYTUŁ RYSUNKU:	**PRZEBUDOWA SIECI TELETECHNICZNEJ TRASA NR 13**	
PROJEKTANT:	inż. Bolesław KUSIAK	STADIUM: PB
OPRACOWALI:	inż. Robert WERAJTIS	NR RYS.: 4
		SKALA: 1:500
SPRAWDZAJĄCY:		DATA: 03.2021