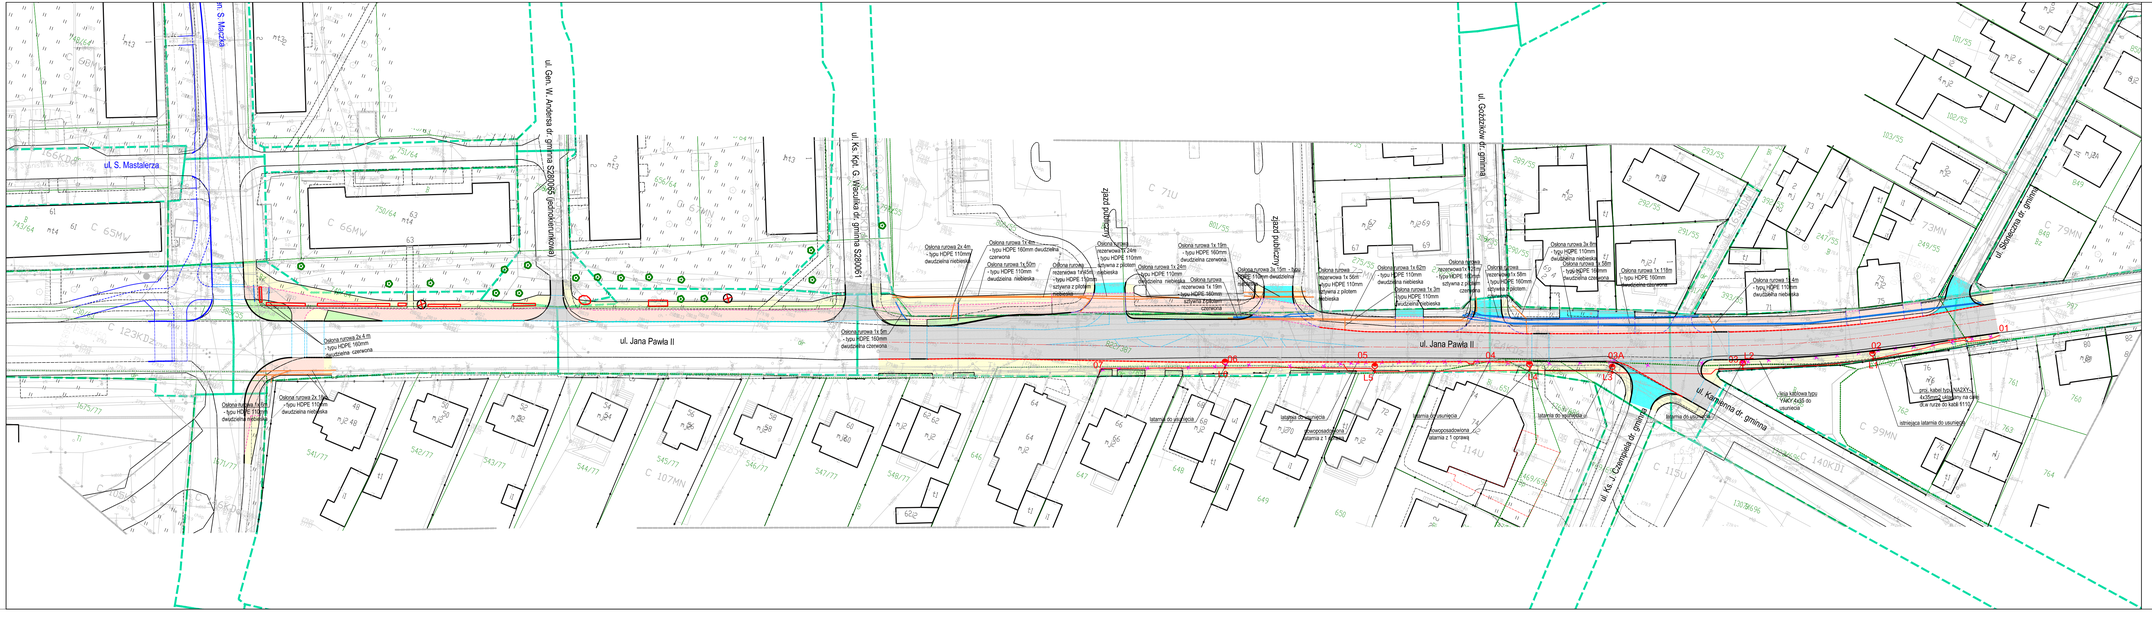

MERiTUM PROJEKT
PROJEKTY / NADZORY / WYCENY

JEDNOSTKA PROJEKTOWA:	MERiTUM PROJEKT	Ul . Johna Baildona 8A/2 40-115 Katowice NIP: 641-209-27-76
NAZWA I ADRES INWESTORA:	**Gmina Piekary Śląskie** **ul. Bytomska 84, 41-940 Piekary Śląskie**	
NAZWA ZADANIA:	**Budowa zintegrowanego węzła przesiadkowego wraz ze ścieżkami rowerowymi w Piekarach Śląskich – etap II** **TRASA ROWEROWA NR 13**	
NAZWA OBIEKTU BUDOWLANEGO	**Przebudowa istn. chodników i zjazdów oraz budowa chodników i ścieżki rowerowej**	
	PROJEKT WYKONAWCZY BRANŻA ELEKTRYCZNA	
TYTUŁ RYSUNKU:	**PLAN SYTUACYJNY**	
PROJEKTANT:	tech. Jerzy Fojcik	118/90 spec. elektroenergetyczna
SPRAWDZAJĄCY:	mgr inż. Tomasz BIENEK	SLK/0996/PWOE/05 spec. elektroenergetyczna

STADIUM:	PW
NR RYS.:	2.1
SKALA:	1:500
DATA:	03.2021