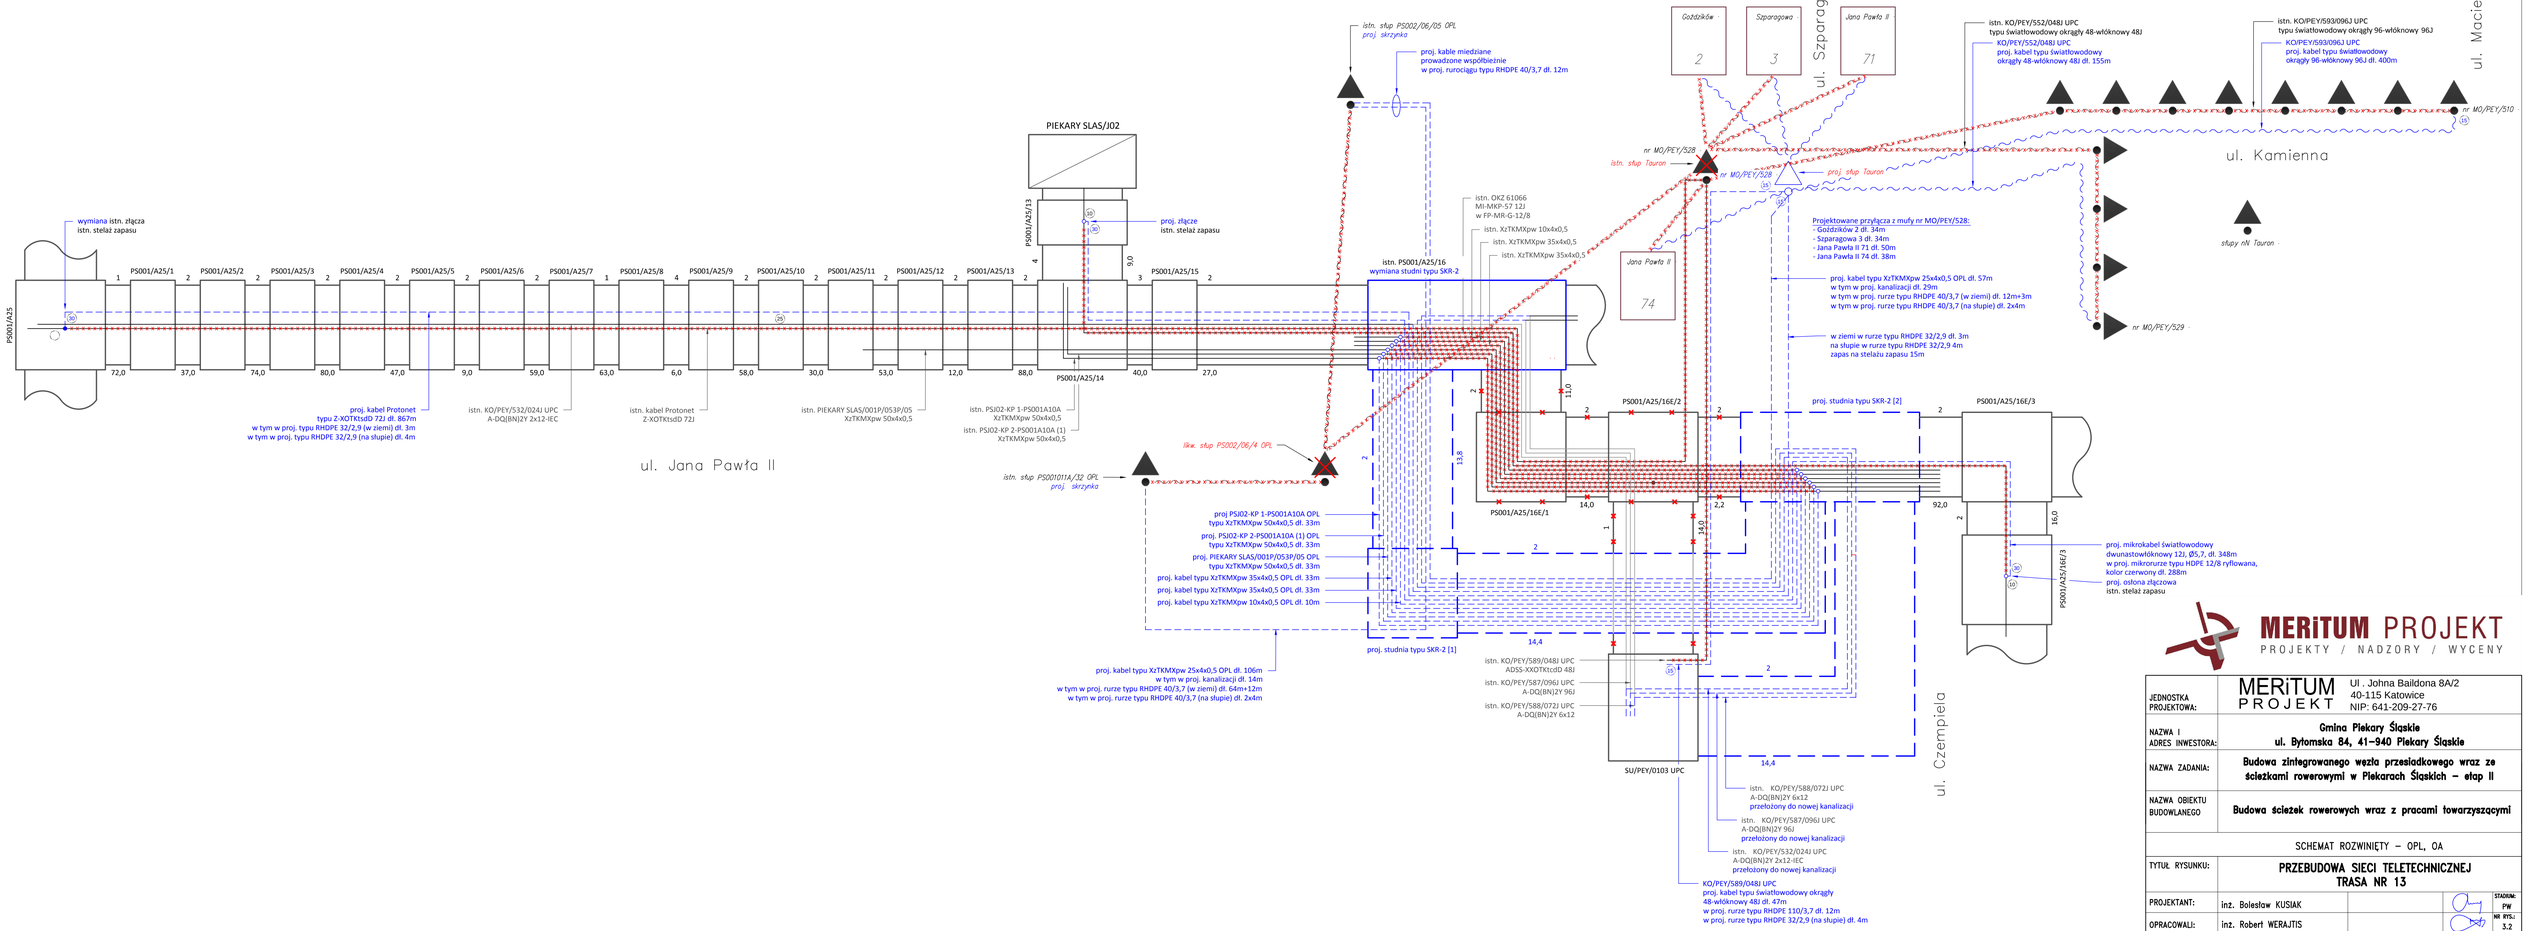

MERiTUM PROJEKT
PROJEKTY / NADZORY / WYCENY

JEDNOSTKA PROJEKTOWA:	MERiTUM PROJEKT	Ul . Johna Baildona 8A/2 40-115 Katowice NIP: 641-209-27-76		
NAZWA I ADRES INWESTORA:	**Gmina Piekary Śląskie** **ul. Bytomska 84, 41-940 Piekary Śląskie**			
NAZWA ZADANIA:	**Budowa zintegrowanego węzła przesiadkowego wraz ze ścieżkami rowerowymi w Piekarach Śląskich – etap II**			
NAZWA OBIEKTU BUDOWLANEGO	**Budowa ścieżek rowerowych wraz z pracami towarzyszącymi**			
	SCHEMAT ROZWINIĘTY – OPL, OA			
TYTUŁ RYSUNKU:	**PRZEBUDOWA SIECI TELETECHNICZNEJ TRASA NR 13**			
PROJEKTANT:	inż. Bolesław KUSIAK			STADIUM: PW
OPRACOWAŁ:	inż. Robert WERAJTIS			NR RYS.: 3.2
				SKALA: -:-
SPRAWDZAJĄCY:				DATA: 03.2021