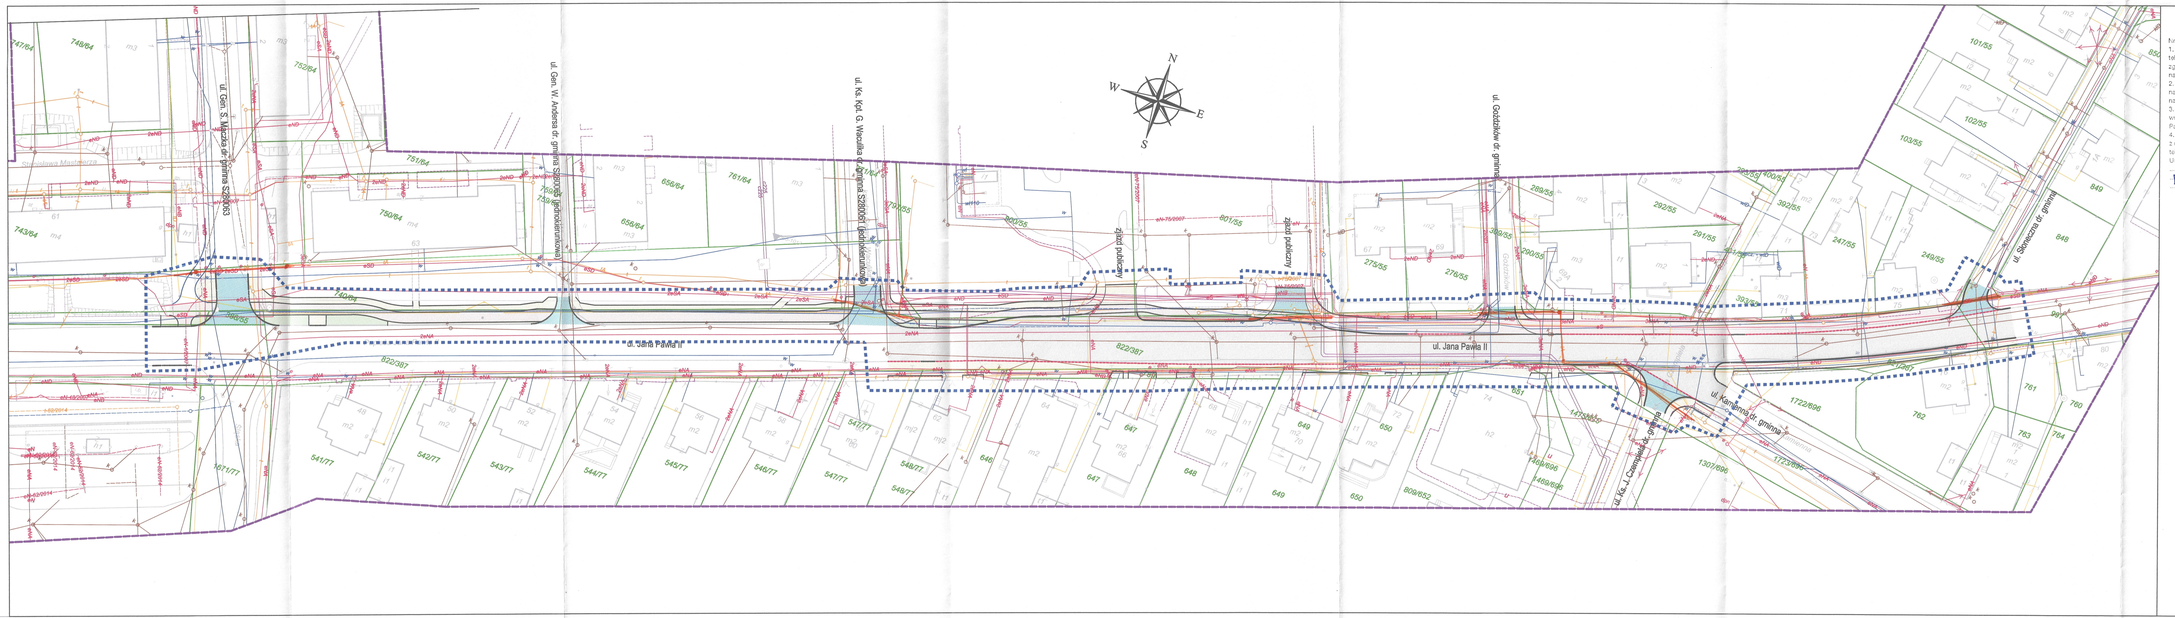

Nr uzgodnienia 52746/20 dnia 2020-11-08

1. Przy skrzyżowaniach i zbliżeniach do 1m od osi istniejącej infrastruktury telekomunikacyjnej prace prowadzić ręcznie z zachowaniem szczególnej ostrożności zgodnie z obowiązującymi normami i przepisami techniczno-budowlanymi pod nadzorem właścicielskim przedstawiciela Orange Polska.
2. Przed planowanym rozpoczęciem robót należy wystąpić z wnioskiem o realizację nadzoru właścicielskiego wg zasad prasy na infrastrukturze Orange Polska posiadanych na stronie internetowej www.orange.pl/wnioskodawcy
3. Każde wejście na infrastrukturę własności Orange Polska bez zleconego wniosku będzie traktowane jako niniejsze i zgłaszane do organów ścigania oraz Państwowej Inspekcji Nadzoru Budowlanego z wszelkimi tego konsekwencjami.
4. W przypadku nie zastosowania się do w/w uwag oraz dalej szkodzenia kosztów związanych z usunięciem ewentualnych awarii oraz zabezpieczeniem istniejących urządzeń telekomunikacyjnych poniesie Inwestor (Wykonawca).

Uwagi: 1) po prostu zmian trzeba zgłosić projektowe
poziomki Tele. infrastruktury dotychczasowej
złożenia do projektowanej uwagi

Orange Polska
Zarządzanie Zasobami Sieci i IT
Wydział Zarządzania Zasobami Infrastruktury
i Obsługi Klienta
ul. Francuska 101, 40-506 Katowice

MERITUM PROJEKT
PROJEKTY / NADZORY / WYCENY

JEDNOSTKA PROJEKTOWA:	MERITUM PROJEKT	Ul. Johna Baildona 8A/2 40-115 Katowice NIP: 641-209-27-76	
NAZWA I ADRES INWESTORA:	Gmina Piekary Śląskie ul. Bytomska 84, 41–940 Piekary Śląskie		
NAZWA ZADANIA:	Budowa zintegrowanego węzła przesiadkowego wraz ze ścieżkami rowerowymi w Piekarach Śląskich – etap II		
NAZWA OBIEKTU BUDOWLANEGO	Budowa ścieżek rowerowych wraz z pracami towarzyszącymi		
PROJEKT ZAGOSPODAROWANIA TERENU			
TYTUŁ RYSUNKU:	PLAN SYTUACYJNY TRASA NR 13		
PROJEKTANT:	mgr inż. Aleksander PANKOWSKI		STADIUM: PB
OPRACOWAŁ:			NR RYS.: 2.1
			SKALA: 1:500
SPRAWDZAJĄCY:	mgr inż. Leszek KLYŚ		DATA: 10.2020