



PS/1831/177/2021/3

Katowice, 02 marca 2021 r.

**MERITUM PROJEKT**

**Marek Myrcik**

**ul. Johna Baildona 8A/2**

**40-115 Katowice**

W odpowiedzi na Państwa pismo, znak: MP/22/2021/MM z dnia 14.01.2021 r., dotyczące wykonania zastępczej aktualizacji i zastępczego usunięcia wad dokumentacji projektowej dla zadania pn.: „Budowa zintegrowanego węzła przesiadkowego wraz ze ścieżkami rowerowymi w Piekarach Śląskich – etap II”, uzgodnienia trasy rowerowej nr 13 oraz w nawiązaniu do pism: PS/1860/4018/2016/3 z dnia 16.09.2016 r. i PS/1831/4499/2020/3 z dnia 17.12.2020 r., Górnolaskie Przedsiębiorstwo Wodociągów Spółka Akcyjna z siedzibą w Katowicach przesyła w załączeniu rysunek pn.: „Plan sytuacyjny. Trasa nr 13”, sporządzony na arkuszu kopii mapy zasadniczej terenu w rejonie ulic: Gen. S. Maczka, Jana Pawła II, Gen. W. Andersa, Ks. Kpt. G. Waculika, Goździków, Słoneczna, z wskreślą orientacyjnie (kolorem niebieskim) trasą wodociągu magistralnego PE 450 mm w rurze osłonowej DN 600 mm. Strefa ochronna (techniczna) dla ww. wodociągu wynosi po min. 4,0 mb z obu stron, licząc od jego osi. Zastrzegamy sobie prawo dostępu w ramach strefy technicznej w celach związanych z usuwaniem awarii oraz konserwacją wodociągu. Uzgadniamy budowę ścieżki rowerowej nr 13 w przedmiotowym obszarze zgodnie z przedłożonym ww. planem sytuacyjnym. Nawierzchnie dróg rowerowych w obszarze strefy technicznej magistrali wodociągowej należy wykonać z elementów rozbielanych np. kostki betonowej. Zagęszczenie podbudowy drogi rowerowej w obszarze ww. strefy technicznej należy wykonać w technologii statycznej (bezudarowej). Przed przystąpieniem do robót związanych z budową ścieżki rowerowej, należy pisemnie powiadomić Spółkę o terminie rozpoczęcia prac. Na etapie realizacji inwestycji, w przypadkach prowadzenia prac w obszarze strefy technicznej należy do naszej Spółki zlecać nadzory nad robotami. Nadzory są wykonywane odpłatnie. Uzgodnienie jest ważne przez okres 3 lat od daty wydania.

Przy dalszej korespondencji w tej sprawie prosimy powoływać się na znak niniejszego pisma.

Otrzymują:

1. Adresat
2. OES Czarny Las
3. PS a/a

Kierownik  
Wydziału Eksploatacji Sieci

Andrzej Skrzypczyk

Dyrektor  
Pionu Sieci i Dystrybucji  
Jerzy Muszer

**MERITUM PROJEKT**


Data wpływu 04.03.2021

Podpis .....


Osoba do kontaktu: Dominika Kardasz tel. 32 60 38 799, email: d.kardasz@gpw.katowice.pl



## Ciąg pieszo-rowerowy i chodnik wzdłuż jezdni ul. Jana Pawła II

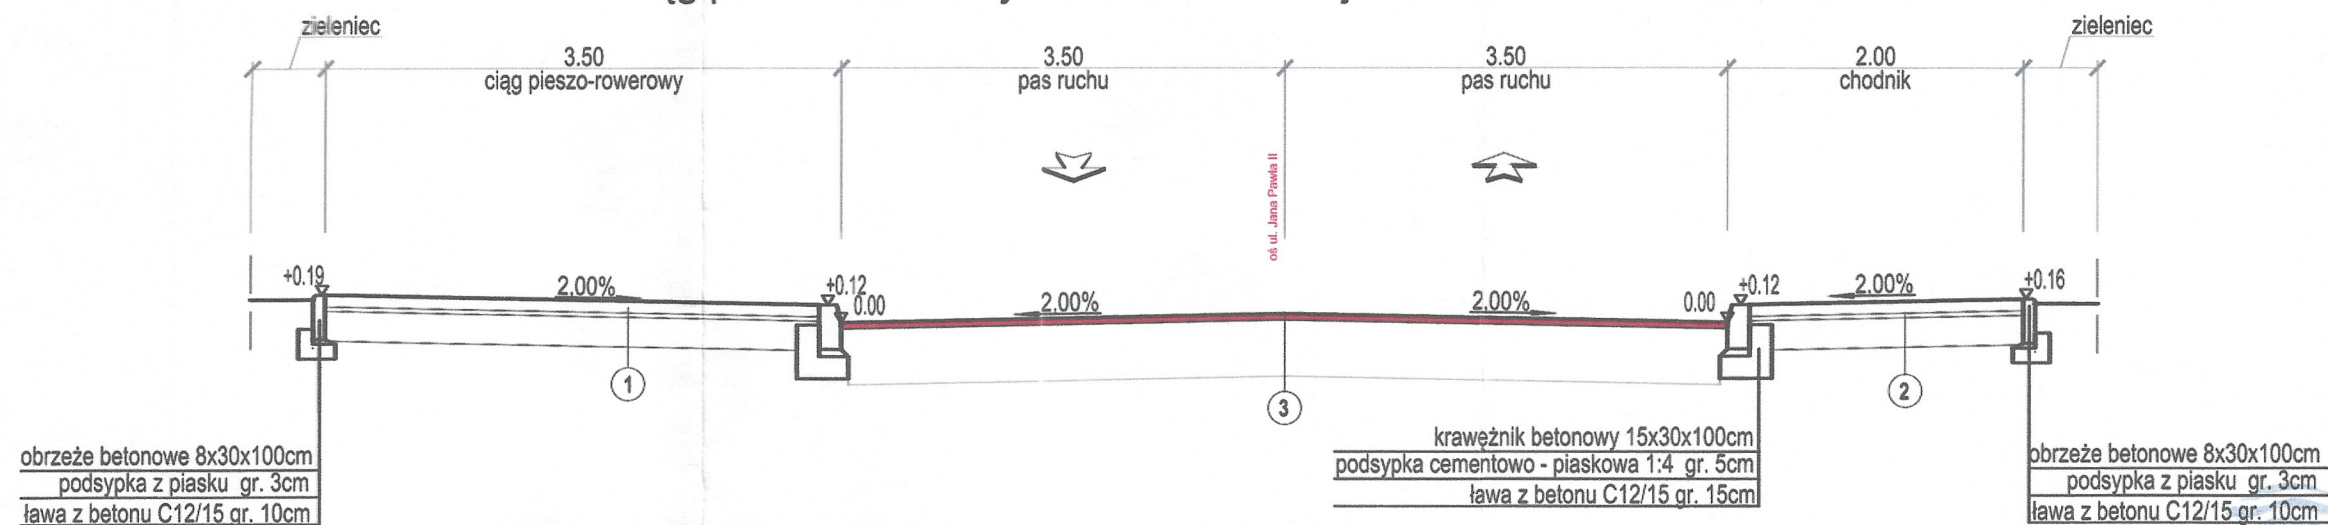

## Dwukierunkowa ścieżka rowerowa wraz z chodnikiem

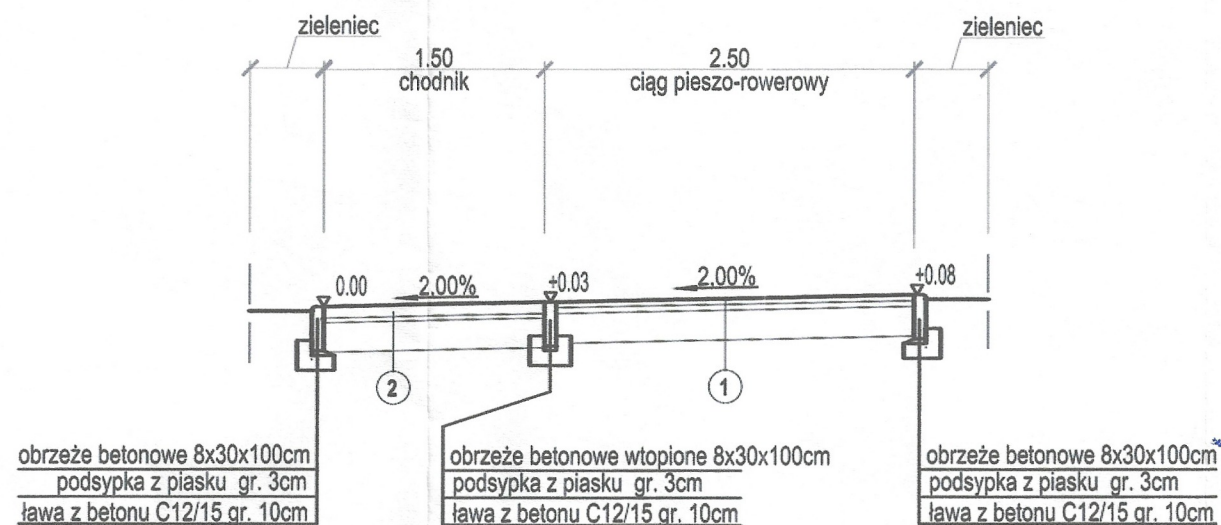

### ① Konstrukcja nawierzchni ścieżki rowerowej/ciągu pieszo-rowerowego

- powłoka z żywic syntetycznych koloru czerwonego\*

4cm - warstwa ścierna AC 8 S

4cm - warstwa wiążąca AC 11 W

20cm - podbudowa zasadnicza z mieszanki niezwiązanej C90/3 o uziarnieniu 0/31,5

28cm

### ② Konstrukcja nawierzchni chodnika

8cm - nawierzchnia z kostki brukowej szarej

3cm - podsypka cementowo-piaskowa 1:4

20cm - podbudowa zasadnicza z mieszanki niezwiązanej C90/3 o uziarnieniu 0/31,5

31cm

### ③ Konstrukcja - frezowanie istn. nawierzchni na gł. do 4cm

4cm - warstwa ścierna AC 11 S

- istn. konstrukcja nawierzchni

### ④ Konstrukcja nawierzchni zjazdu do przebudowy

8cm - nawierzchnia z kostki brukowej szarej

3cm - podsypka cementowo-piaskowa 1:4

20cm - podbudowa zasadnicza z mieszanki niezwiązanej C90/3 o uziarnieniu 0/31,5

15cm - podbudowa pomocnicza z mieszanki niezwiązanej CNR o uziarnieniu 0/31,5

46cm

GÓRNOŚLĄSKIE  
PRZEDSIĘBIORSTWO WODOCIĄGÓW  
SPÓŁKA AKCYJNA  
Uzgodnia niniejszym lokalizację / projekt,  
na warunkach podanych w piśmie nr:  
PS/1831/177/2021/3  
z dnia: 02-03-2021

Starszy Inspektor  
ds. Eksploatacji Sieci

*Dominika Kardasz*  
Dominika Kardasz



**MERITUM PROJEKT**  
PROJEKTY / NADZORY / WYCENY

JEDNOSTKA PROJEKTOWA:	<b>MERITUM PROJEKT</b>			Ul . Johna Baildona 8A/2 40-115 Katowice NIP: 641-209-27-76
NAZWA I ADRES INWESTORA:	<b>Gmina Piekary Śląskie</b> <b>ul. Byłomska 84, 41–940 Piekary Śląskie</b>			
NAZWA ZADANIA:	<b>Budowa zintegrowanego węzła przesiadkowego wraz ze ścieżkami rowerowymi w Piekarach Śląskich – etap II</b>			
NAZWA OBIEKTU BUDOWLANEGO	<b>Budowa ścieżek rowerowych wraz z pracami towarzyszącymi</b>			
PROJEKT ZAGOSPODAROWANIA TERENU				
TYTUŁ RYSUNKU:	<b>PRZEKROJE TYPOWE</b> <b>TRASA NR 13</b>			
PROJEKTANT:	mgr inż. Aleksander PANKOWSKI		<i>AP</i>	STADIUM: PB
OPRACOWALI:				NR RYS.: 1.3
				SKALA: 1:100
SPRAWDZAJĄCY:	mgr inż. Leszek KŁYŚ		<i>Kłyś</i>	DATA: 10.2020



