




ELEWACJA FRONTOWA

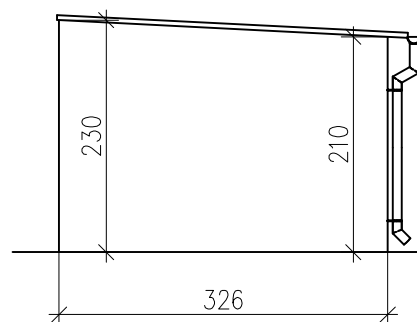

ELEWACJA BOCZNA

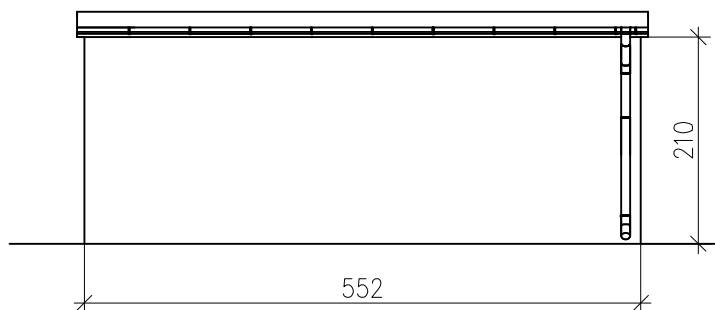

ELEWACJA TYLNA

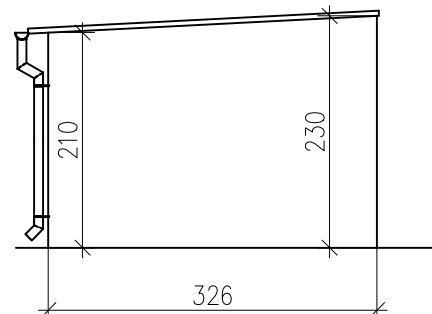

ELEWACJA BOCZNA

NAZWA RYSUNKU ELEWACJE		SKALA 1:75 BRANŻA INWENTARYZACJA	AUTOR PROJEKTU	mgr inż Tadeusz Tylka upr. bud. NN-8345/47d/81 w specjalności architektonicznej	DATA I PODPIS 12 04 2022r
OBIEKT	BUDYNEK MAGAZYNOWY				
INWESTOR	NADLEŚNICTWO SZUBIN SZUBIN WIEŚ 52, 89-200 SZUBIN				
ADRES INWESTYCJI	DZIAŁKA NR 3070/8 OBÓRZNIA, GMINA SZUBIN				
Biuro Projektowe "PRZEKRÓJ" Urszula Jaszczyk ul. Potockiego 2, 88-400 Żnin tel. 607 378 732			OPRACOWAŁ	mgr inż. Urszula Jaszczyk	NR RYSUNKU 15