



LA POZN.
OZNAČENIE FARBY KORPUSU

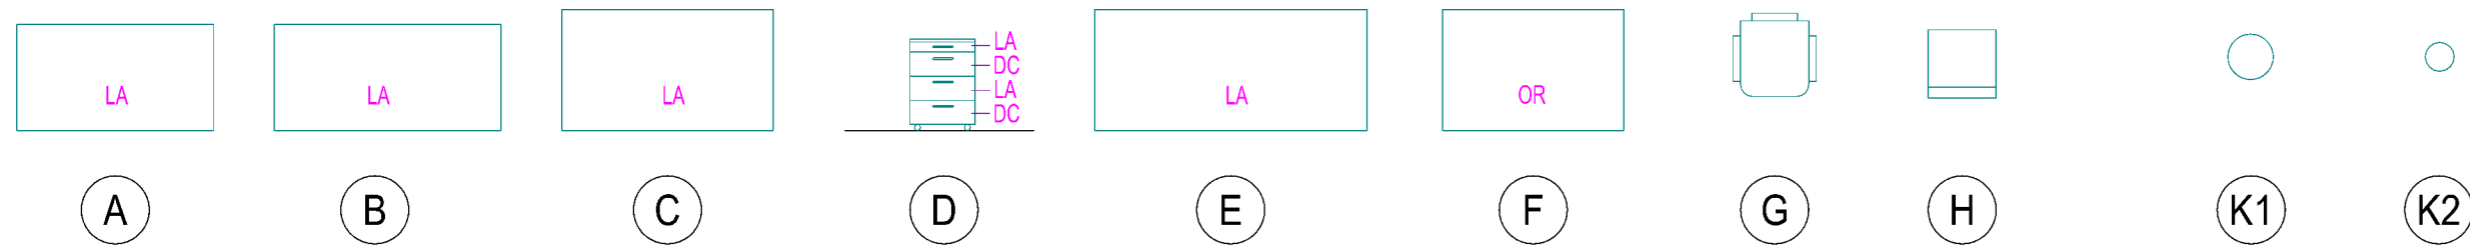


- A STÔL PRACOVNÝ KOVOVÁ V PODNOŽ 1300x700x720
 B STÔL PRACOVNÝ KOVOVÁ V PODNOŽ 1500x700x720
 C STÔL PRACOVNÝ KOVOVÁ V PODNOŽ 1200x800x720
 D KONTAJNER MOBILNÝ KOV.VÝBAVA 430x600x605

- E STÔL JEDÁLENSKÝ KOVOVÁ PODNOŽ 1800x800x720
 F STÔL JEDÁLENSKÝ KOVOVÁ PODNOŽ 1200x800x720
 G KANCELÁRSKA STOLIČKA SEDILETA LUX 010 C
 H JEDÁLENSKÁ STOLIČKA VILMAR

- K1 ODPADKOVÝ KÔŠ S OTVÁRANÍM NA NOHU 30l
 K2 ODPADKOVÝ KÔŠ S OTVÁRANÍM NA NOHU 12l
 KÔŠE SÚ NEREZOVÉ

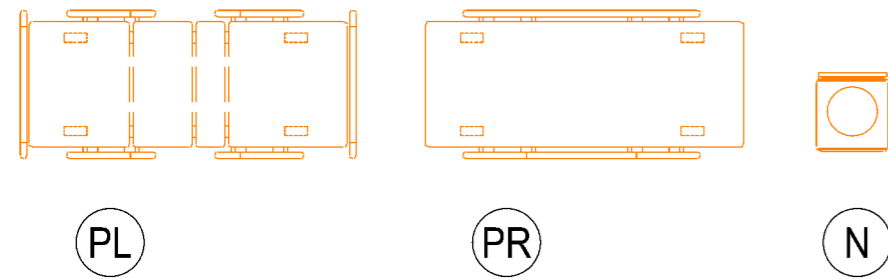

- PL LÔŽKO POLOHOVATEĽNÉ PRAKTIKA 2 1000x2180x420-760
 PR PREKLADOVÉ LÔŽKO PRE PACIENTA NASTAVITEĽNÉ S BOČNICAMI
 N NOČNÝ STOLÍK ELEGANZA MANO MOBILNÝ K LÔŽKU PRAKTIKA 380x410x830
 POZN. PRVKY PL, PR, N NIE SÚ SÚČASŤOU DODÁVKY INTERIÉRU

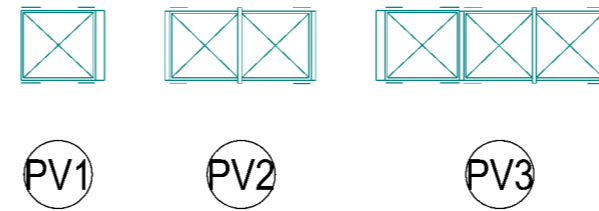

- PV1 POJAZDNÝ VOZÍK NA PRÁDLO S 1 VRECAMI
 PV2 POJAZDNÝ VOZÍK NA PRÁDLO S 2 VRECAMI
 PV3 POJAZDNÝ VOZÍK NA PRÁDLO S 3 VRECAMI

EGGER DTD DREVODEKORY :


- LA EGGER H 1277 ST 9 SVETLÝ LAKELAND AKAZIE - ŠKORICA
 DC EGGER H 3304 ST 9 TMAVÝ DUB CHATEAU ŠEDO LAZUROVANÝ

EGGER DTD FAREBNÉ POVRCHY :

- ZL EGGER U 630 ST 15 ZELENÁ LIMETKOVÁ
 ŽP EGGER U 107 ST 15 ŽLTÁ PASTELOVÁ
 OR EGGER U 303 ST 15 ORANŽOVÁ
 KR EGGER U 212 ST2 KRÉMOVÁ
 CA EGGER U 205 ST 15 CAPUCCINO
 PI EGGER U 156 ST 15 PIESKOVÁ
 SKLO hr.8mm SO ZBRÚSENOU HRANOU

KOVOVÁ PODNOŽ PRACOVNÝCH STOLOV :

- J ODTIEŇ SVETLOSIVÁ RAL 7035

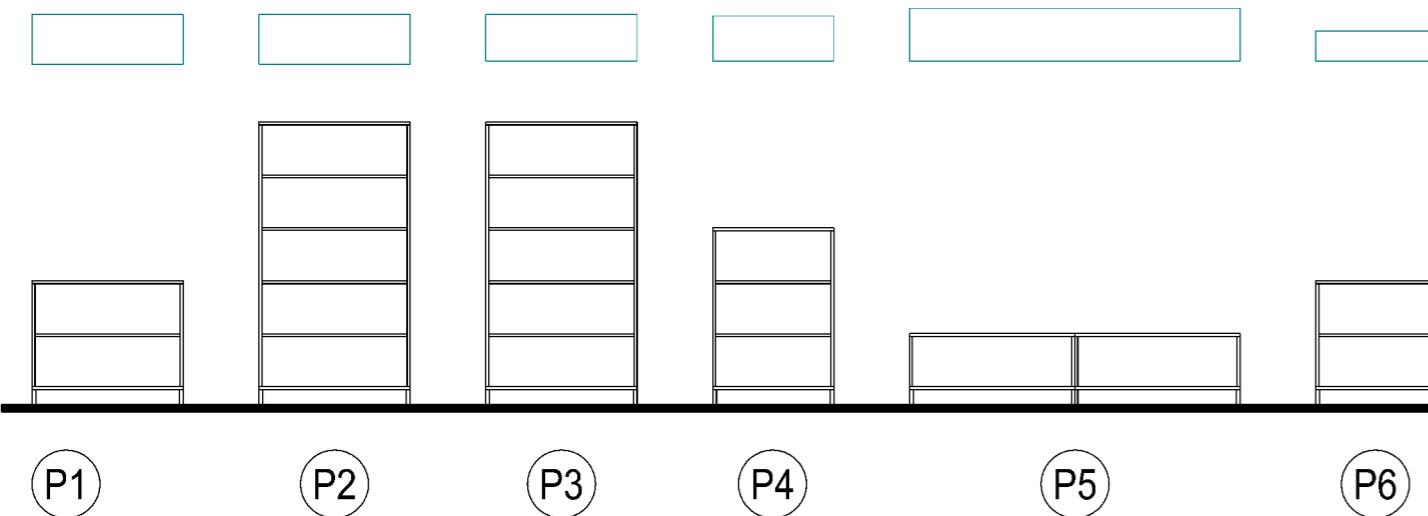

- P1 POLICA NIKOVÁ NA OBUV DTD 1000x330x820
 P2 POLICA NIKOVÁ NA ODEV DTD 1000x330x1870
 P3 POLICA NIKOVÁ NA OBUV DTD 1000x330x1870
 P4 POLICA NIKOVÁ NA MASKY A ČIAPKY DTD 800x300x1170
 POZN. POLICE P2 - P4 JE POTREBNÉ ISTIŤ O STENU

- P5 POLICA NIKOVÁ NA ČISTIACE PROSTRIEDKY DTD 2150x350x470
 P6 POLICA NIKOVÁ NA ČISTIACE PROSTRIEDKY DTD 800x200x820

POZN.

- PRED ZADANÍM DO VÝROBY JE POTREBNÉ PREMERAŤ SKUTOČNÉ ROZMERY NA STAVBE !!!
- HRANY SKRINIEK A POLÍC SÚ OŠETRENÉ ABS HRANOU PRÍSLUŠNÉHO DEKORU A ODTIEŇA DTD
- SOKLOVÁ KONŠTRUKCIA JAKEL 25/25 ODTIEŇ SIVÝ RAL 7035

± 0,000 = ÚROVEŇ PODLAHY NA 3.N.P. CHODBA

AUTOR :	Ing.arch. Ivan TRYLČ, Ing. arch. Tibor GOMBARČEK	ZOD.PROJ.:	Ing.arch.Tibor GOMBARČEK	marcoop	Č.VÝKR.:
HL.PROJ.:	Ing.arch.Ivan TRYLČ	VYPRACOVAL:	Ľudmila RUMANOVÁ, Alena LITVAJOVÁ		
INVESTOR:	UNIVERZITNÁ NEMOCNICA MARTIN, Kollárova 2, Martin			STUPEŇ	PROJEKTOVÁ DOKUMENTÁCIA INTERIÉRU
NÁZOV STAVBY:	CHIRURGIA 4/3 JEDNOTKA INTENZÍVNEJ STAROSTLIVOSTI A OPERAČNÉ SÁLY STAVEBNÉ ÚPRAVY				
MIESTO STAVBY:	MARTIN, areál UNM			DÁTUM	DECEMBER 2021
NÁZOV VÝKRESU:	PROJEKT INTERIÉRU - VÝPIS PRVKOV A - PV			MIERKA	1:50
				FORMÁT	4xA4

2i