
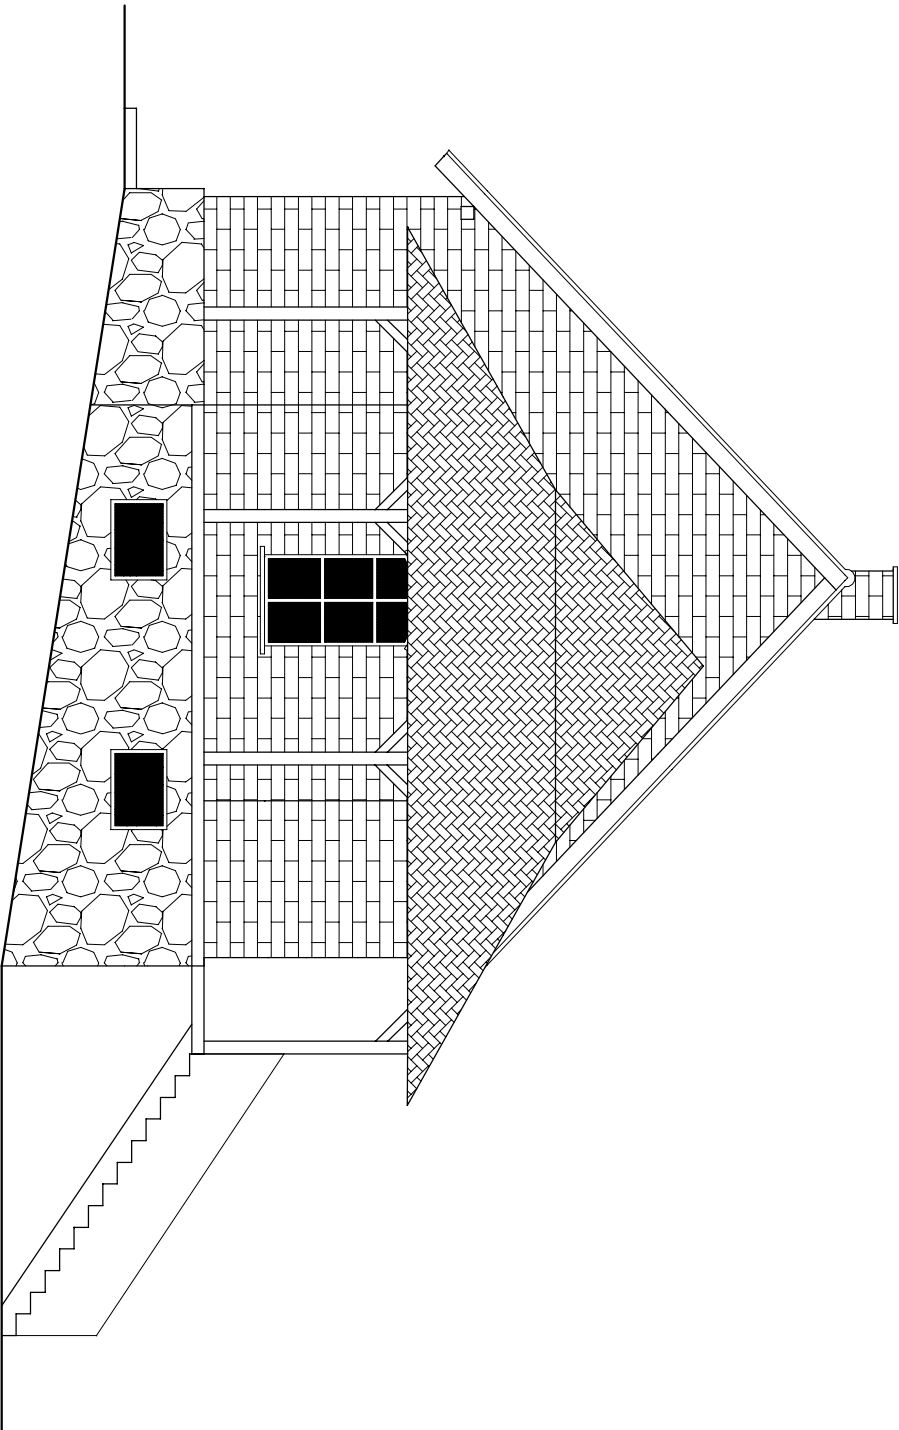


Inwentaryzacja

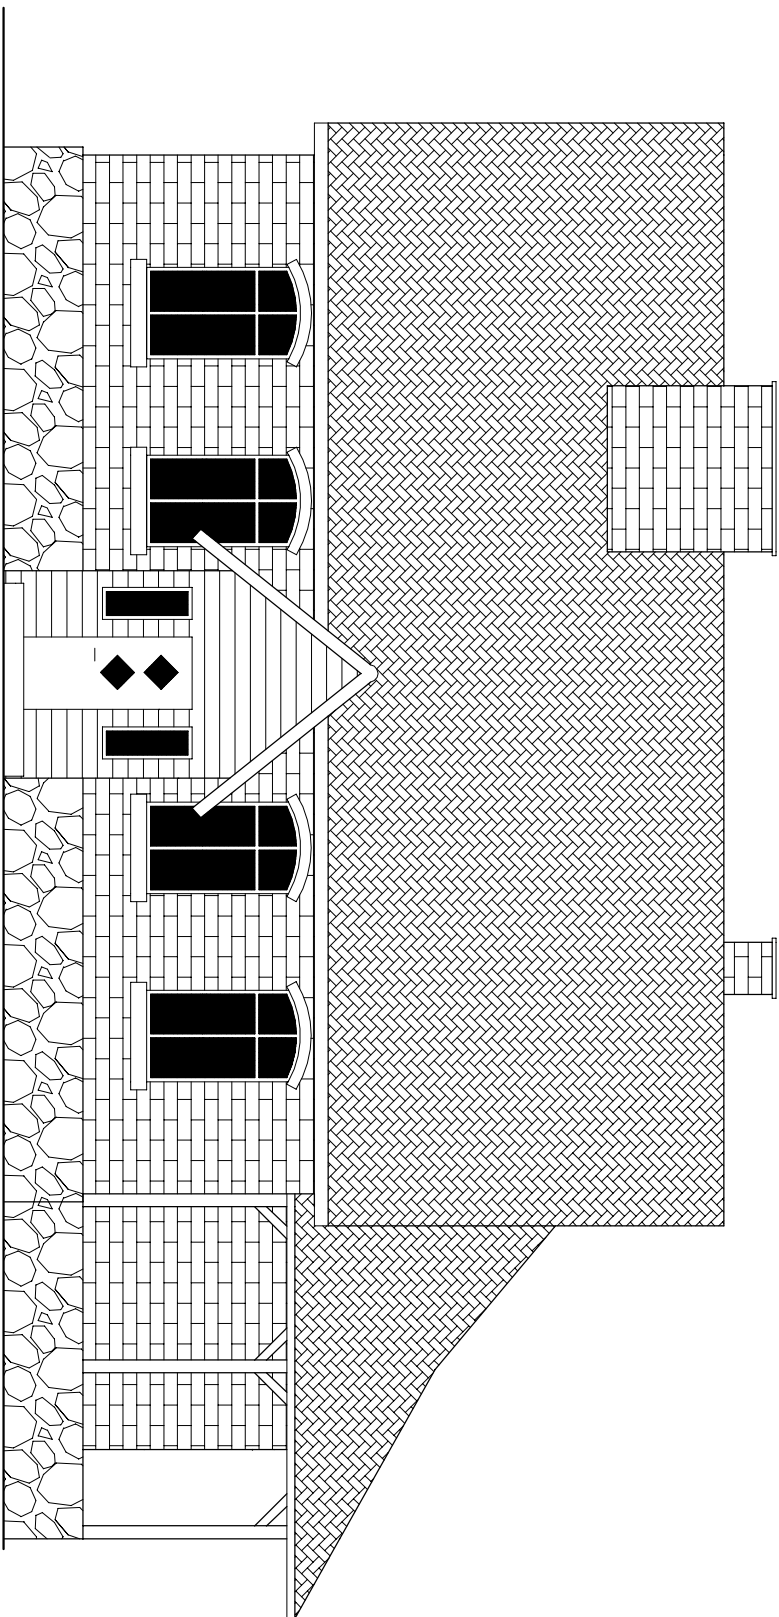

Adresata projektu				
USŁUGI INWESTYCYJNE NADZORY BUDOWLANE KOSZTORYSOWANIE				
mgr inż. SŁAWOMIR MAŃKA GORCZENICA 98, 87-300 BRODNICA				
Typ rysunku				
Elewacje				
Inwestor				Data
Nadlesnictwo Brodnica, ul. Sadowa 16, 87-300 Brodnica				11.2019 r.
Projektant				PROJEKT BUDOWLANY
Nazwa inwestycji	Nr uprawnień	Brano	Podpis	
mgr inż. Sławomir Mańka	KUP/0003/POM/10			
Sposób				
Przebudowa i zmiana sposobu użytkowania części budynku mieszkalnego				
Leczenie				
dz. nr 7265/1 040206_2 BARTNICZKA 0002 GRĄŻAWY				Nr str.