
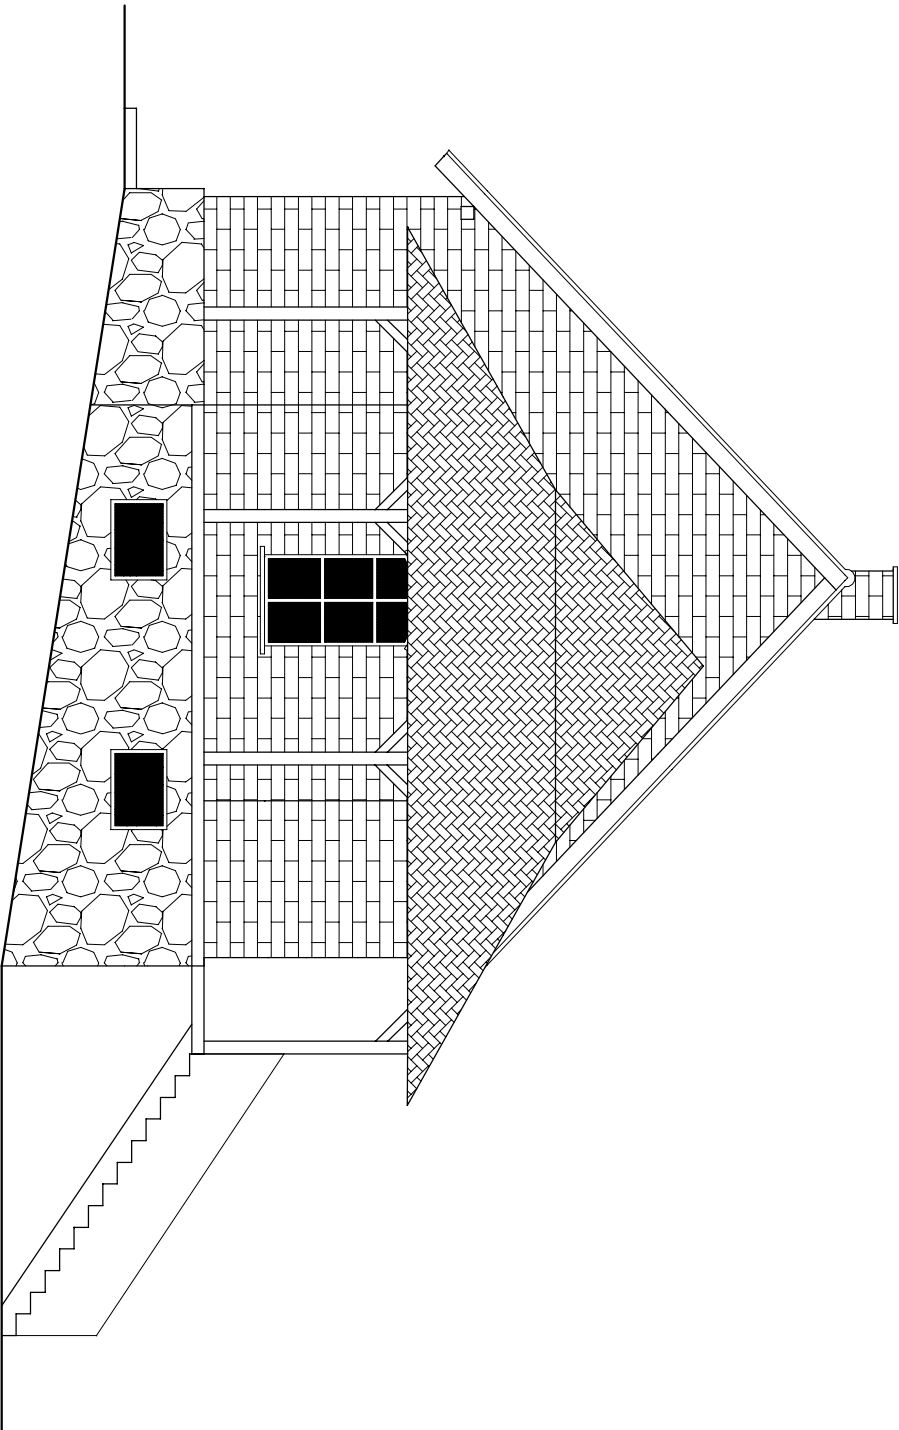


# Inwentaryzacja

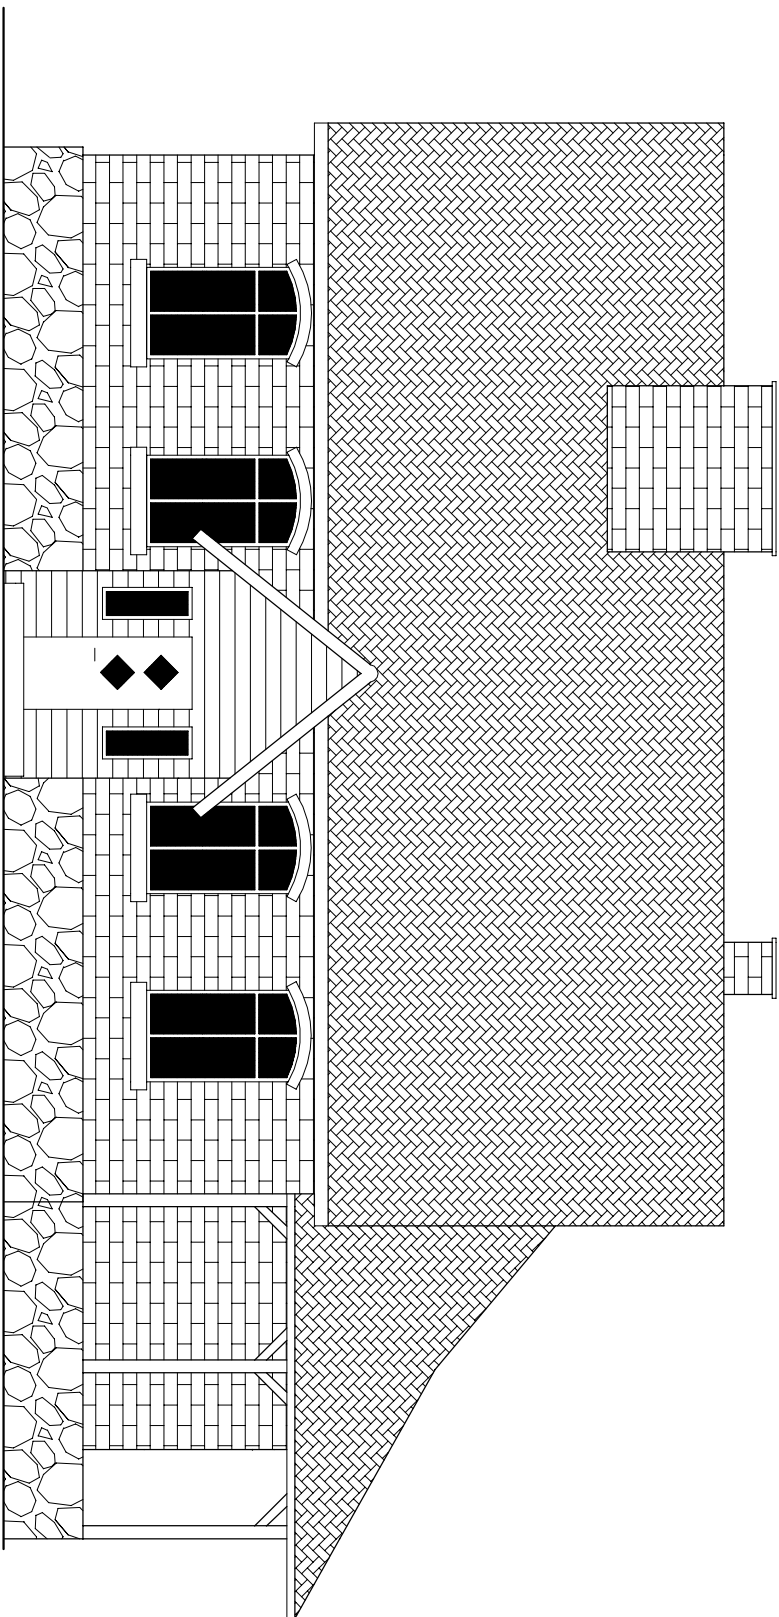

skala rysunku				
USŁUGI INWESTYCYJNE NADZORY BUDOWLANE KOSZTORYSOWANIE				
mgr inż. SŁAWOMIR MAŃKA GORCZENICA 98, 87-300 BRODNICA				
Tytuł rysunku				
Elewacje				Data
Inwestor				11.2019 r.
Nadśnictwo Brodnica, ul. Sadowa 16, 87-300 Brodnica				
Projektant				
mgr inż. Sławomir Mańka	Nr uprawnień	Brak	Prośba	PROJEKT BUDOWLANY
KUP/0003/POMK/10				
Nazwa inwestycji				Skala
Przebudowa i zmiana sposobu użytkowania części budynku mieszkalnego				1:100
Leczenie				
dz. nr 7265/1 040206_2 BARTNICZKA 0002 GRĄŻAWY				Nr et.