


Inwentaryzacja

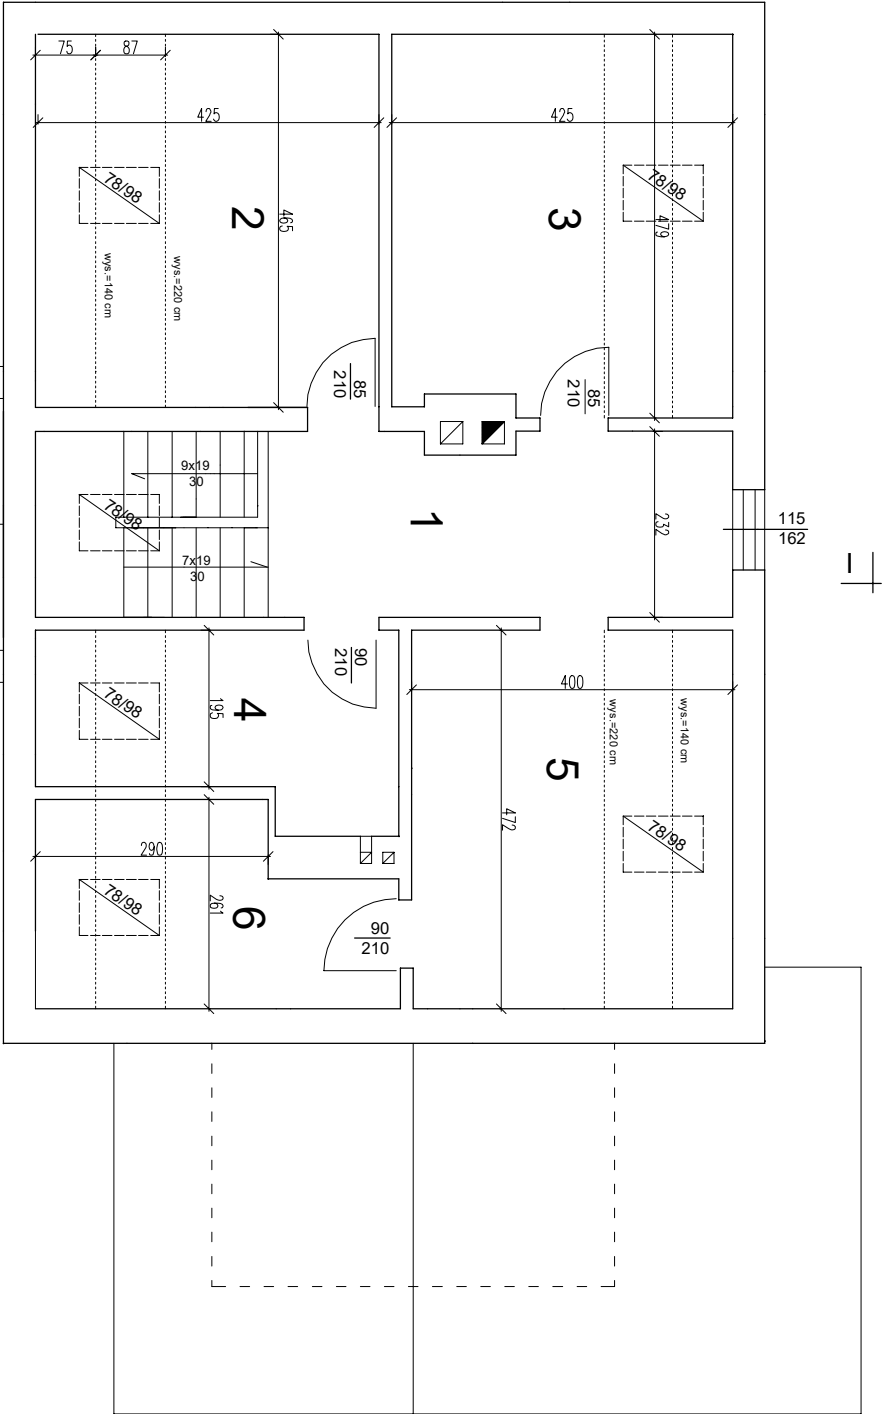

Zestawienie powierzchni użytkowej

1. Korytarz	13.50 m2
2. Pokój	14.65 m2
3. Pokój	14.85 m2
4. Łazienka	7.35 m2
5. Pokój	13.55 m2
6. Pokój	7.35 m2

łącznie 71.25 m2

skala: projektowa				
USŁUGI INWESTYCYJNE NADZORY BUDOWLANE KOSZTORYSOWANIE				
mgr inż. SŁAWOMIR MAŃKA GORCZENICA 98, 87–300 BRODNICA				
Rzut poddasza				
Inwestor				Data
Nadśiętwa Brodnica, ul. Sądowa 16, 87–300 Brodnica				11.2019 r.
Typ projektu				
Rzut poddasza				
Projektant		Nr uprawnień		PROJEKT BUDOWLANY
mgr inż. Sławomir Mańka		KUP/1003/POM/10		
Nazwa inwestycji		Branża		1:100
Przebudowa i zmiana sposobu użytkowania części budynku mieszkalnego		Projekt		
Sala				
Leczenie				Nr et.
dz. nr 7265/1 040206_2 BARTNICZKA 0002 GRĄŻAWY				