


# Inwentaryzacja

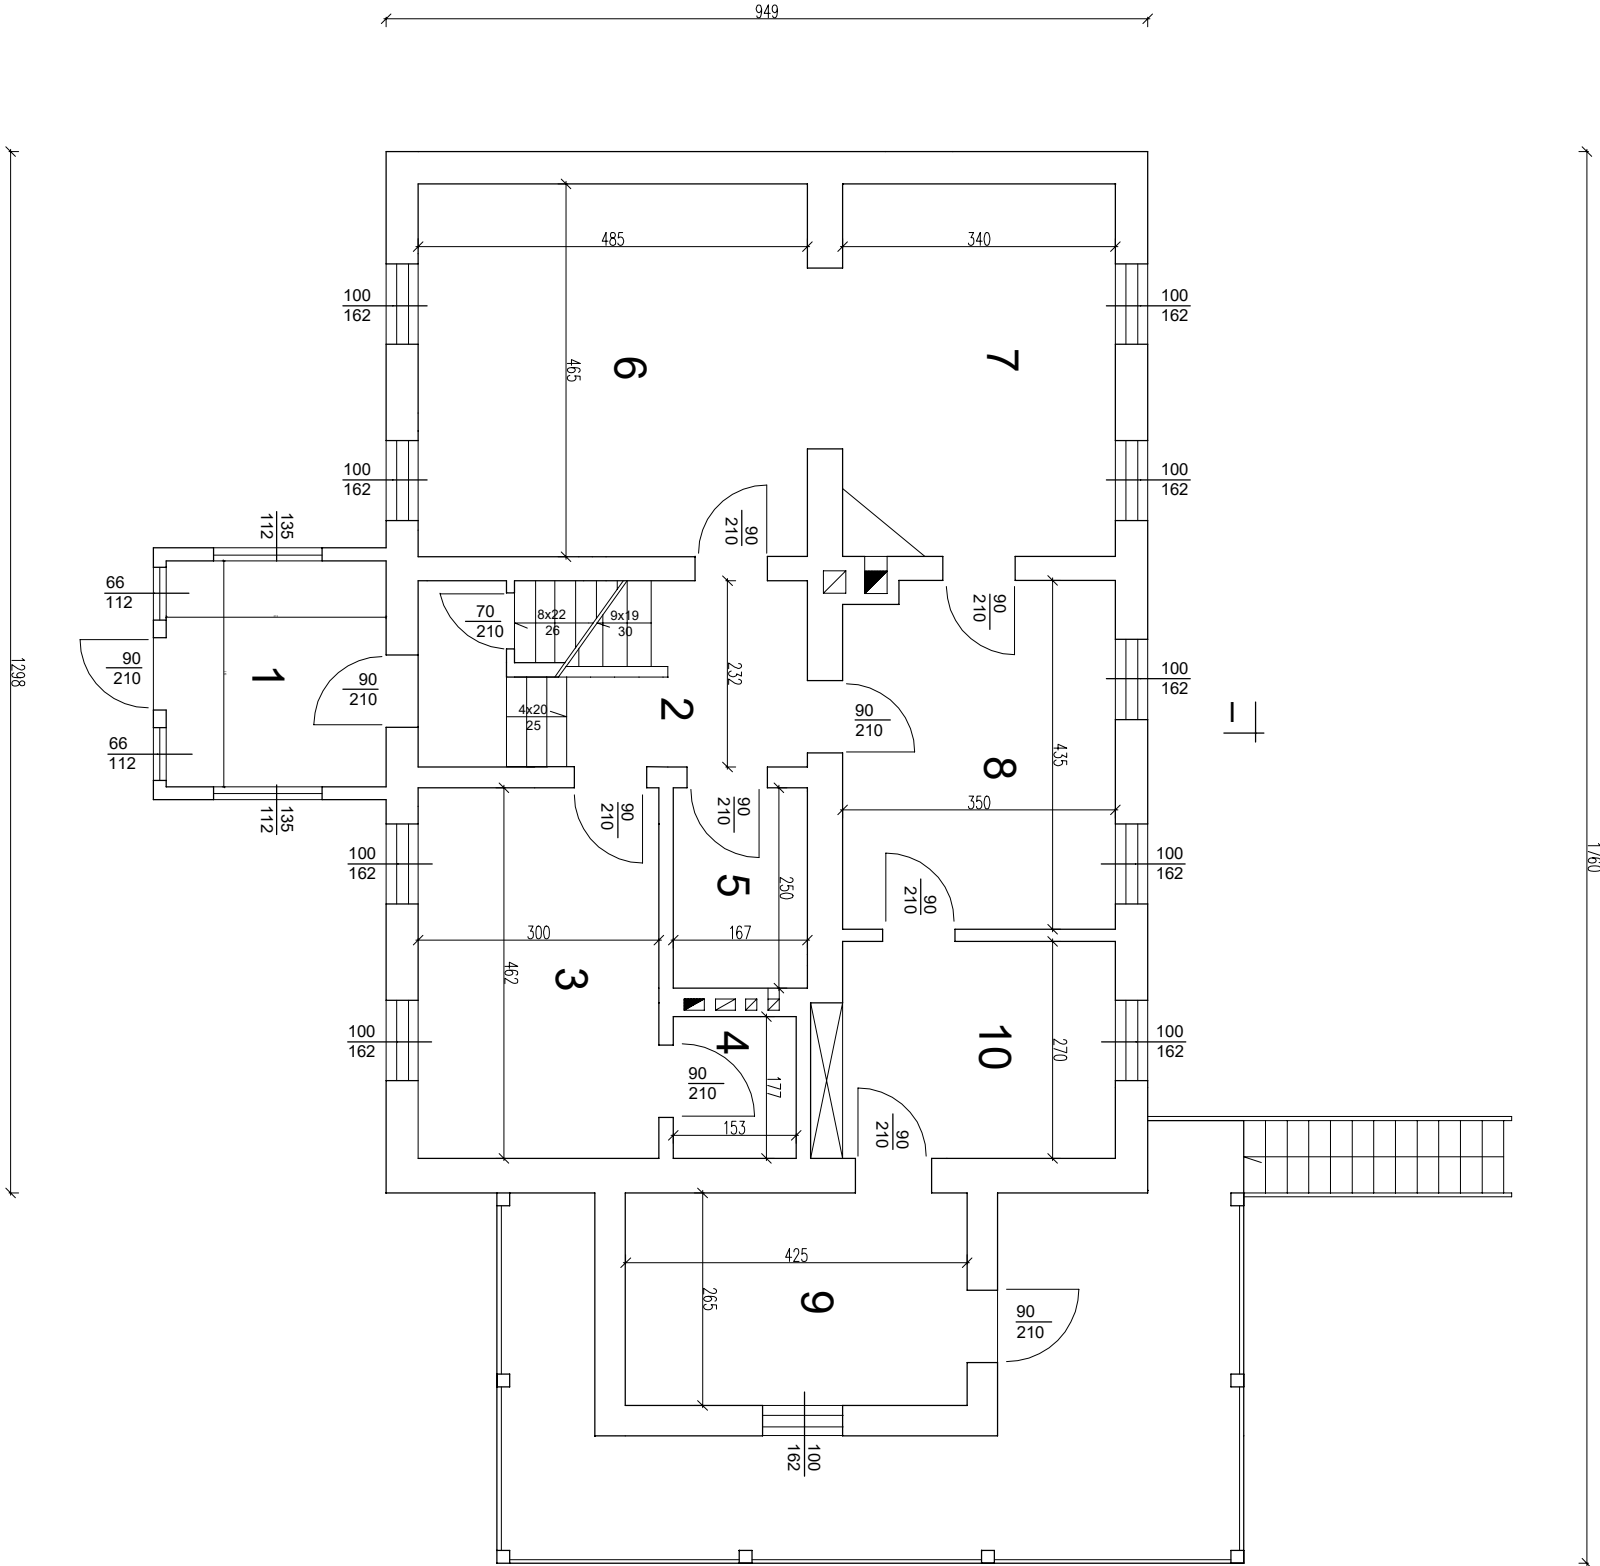

## Zestawienie powierzchni

1. Veranda 7.70 m²
2. Korytarz 11.20 m²
3. Kuchnia 13.90 m²
4. Spizarnia 2.90 m²
5. Łazienka 4.20 m²
6. Pokój 22.50 m²
7. Pokój 15.80 m²
8. Pokój 15.50 m²
9. Veranda 11.10 m²
10. Kancelaria 9.60 m²

Łącznie 114.40 m²

skala: projektowa				
USŁUGI INWESTYCYJNE NADZORY BUDOWLANE KOSZTORYSOWANIE				
mgr inż. SŁAWOMIR MAŃKA GORCZENICA 98, 87–300 BRODNICA				
Rzut przyziemio				
Inwestor				Data
Nadśnictwo Brodnica, ul. Sadowa 16, 87–300 Brodnica				11.2019 r.
Projekt				
mgr inż. Sławomir Mańka		Nr uprawnień		PROJEKT BUDOWLANY
mgr inż. Sławomir Mańka		KUP/0003/POM/10		
Nazwa inwestycji		Branża		Sala
Przebudowa i zmiana sposobu użytkowania części budynku mieszkalnego		Projekt		
Leczenie				1:100
dz. nr 7265/1 040206_2 BARTNICZKA 0002 GRĄŻAWY				Nr et.