


VZDIAL. OBJEKTOV A VRCHOL. BODOV  
OZNAČENIE VRCHOLOVÝCH BODOV

1.00	2.95	3.95
ZU	VŠ	KU

MIERKA 1:200/100

Prípojka vody

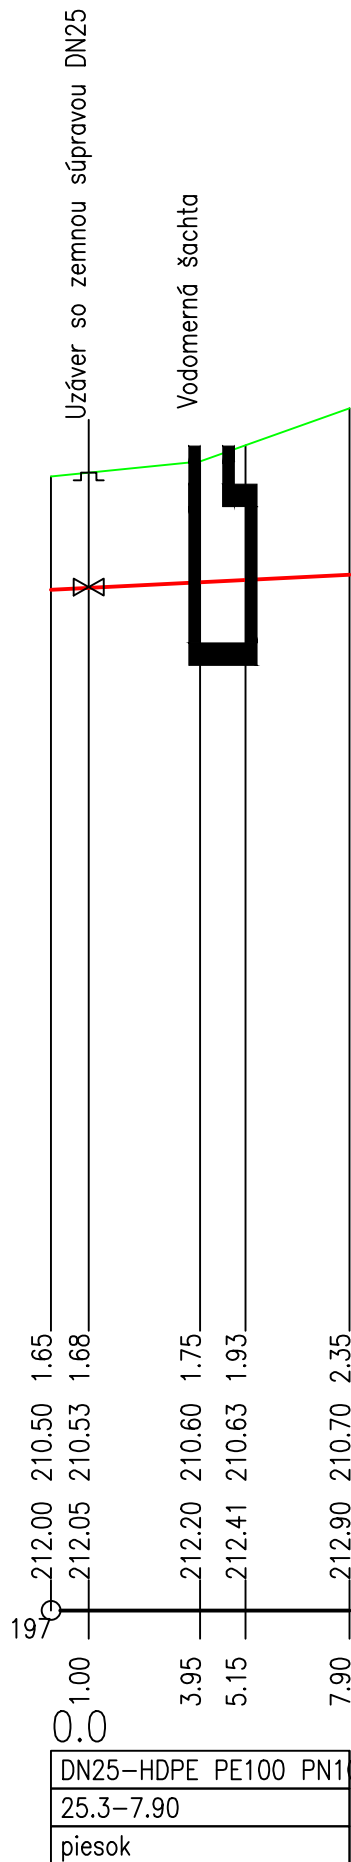

Projektant:	Ing. Patrik Ružič						
Zodpovedný projektant:	Ing. Patrik Ružič						
Investor:	Mesto Trenčín						
Obec:	Trenčín	Okres:	Trenčín	Kraj:	TN	Dátum:	03/2020
Stavba: <b>Detské ihrisko Považská</b>						Stupeň:	DSP
						Formát:	2A4
						Mierka:	
Obsah: <b>Pozdĺžny profil prípojky vody</b>						Číslo výkresu:	Paré:
						<b>2</b>	