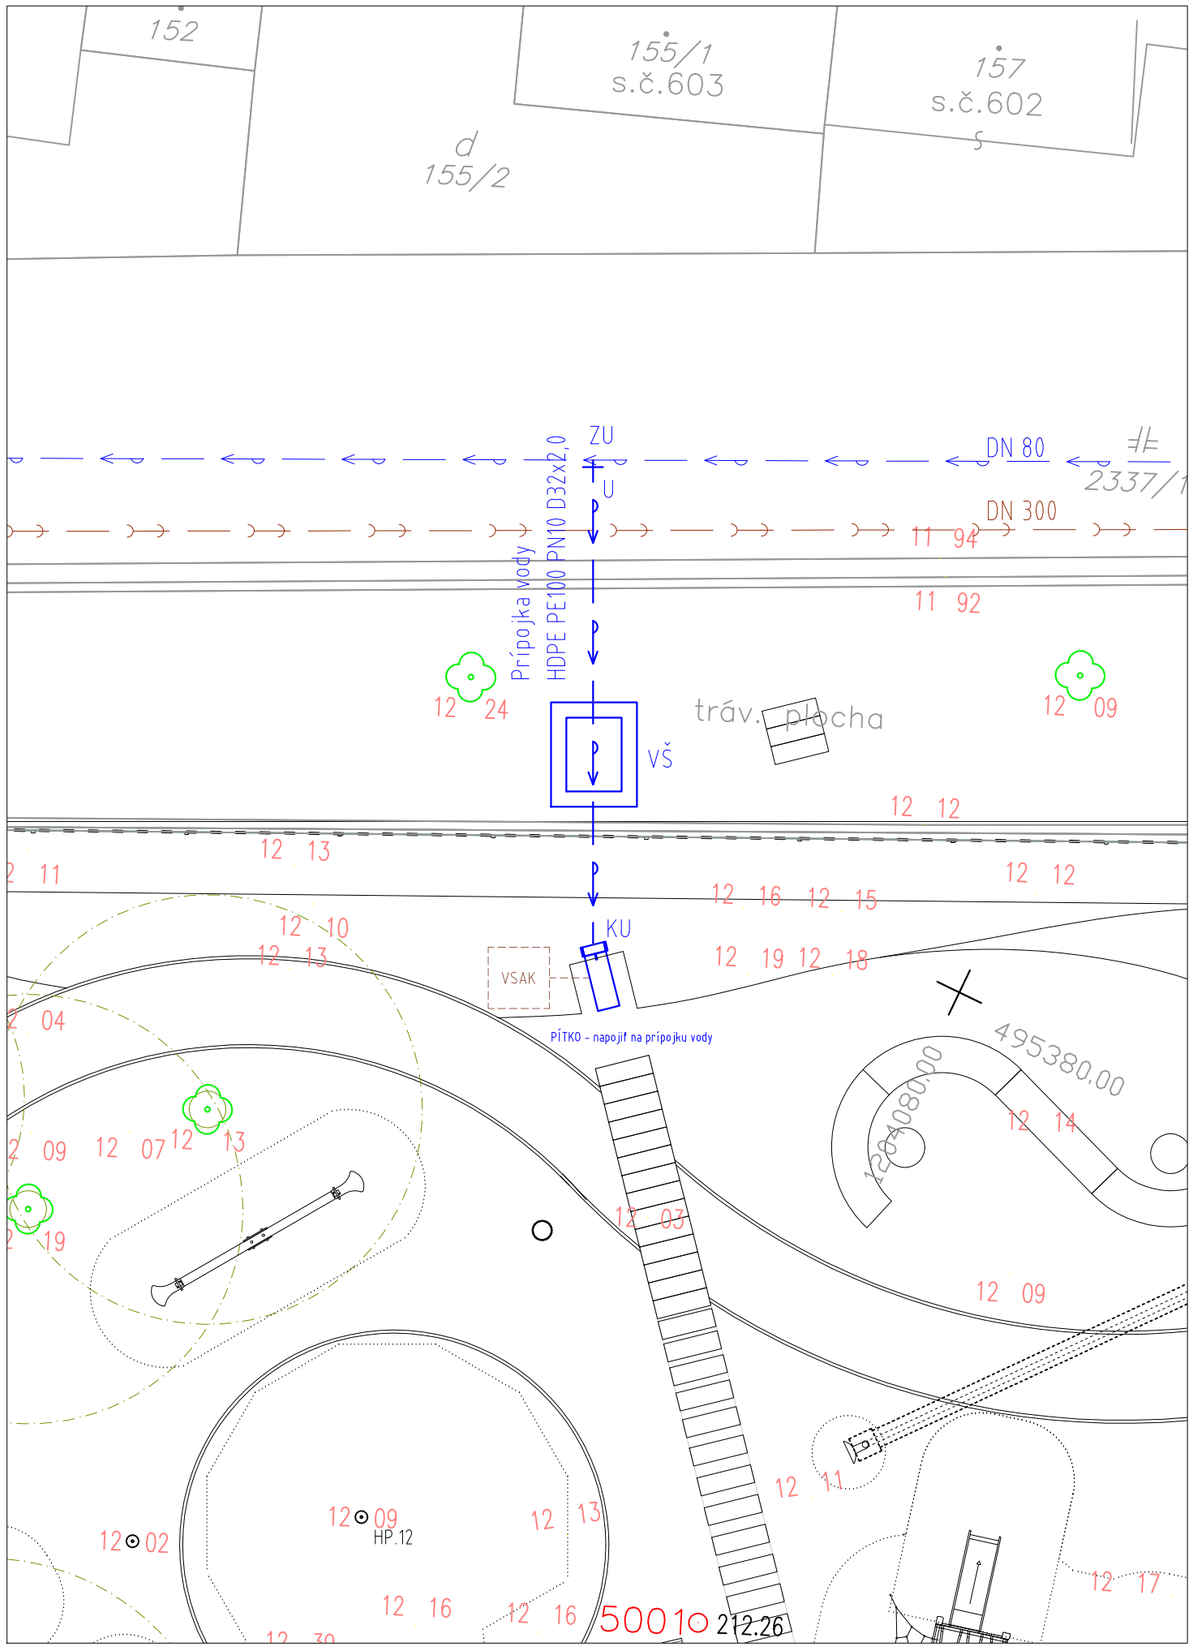

LEGENDA:

—→—→—→—	Prípojka vody
VŠ	Vodomerná šachta
ZU	Začiatok úseku
KU	Koniec úseku
U	Uzáver so zemnou súpravou DN25

Projektant:	Ing. Patrik Ružič		
Zodpovedný projektant:	Ing. Patrik Ružič		
Investor:	Mesto Trenčín		
Obec: Trenčín	Okres: Trenčín	Kraj: TN	
Stavba: Detské ihrisko Považská			
		Prípojka vody	
Obsah: Situácia			

Dátum:	03/2020
Stupeň:	DSP
Formát:	2A4
Mierka:	
Číslo výkresu:	Paré:
1	