


SO 01

SO01 - INŠTALOVANÝ VÝKON PODLAHOVÉHO VYKUROVANIA 2.NP Pi=2458W

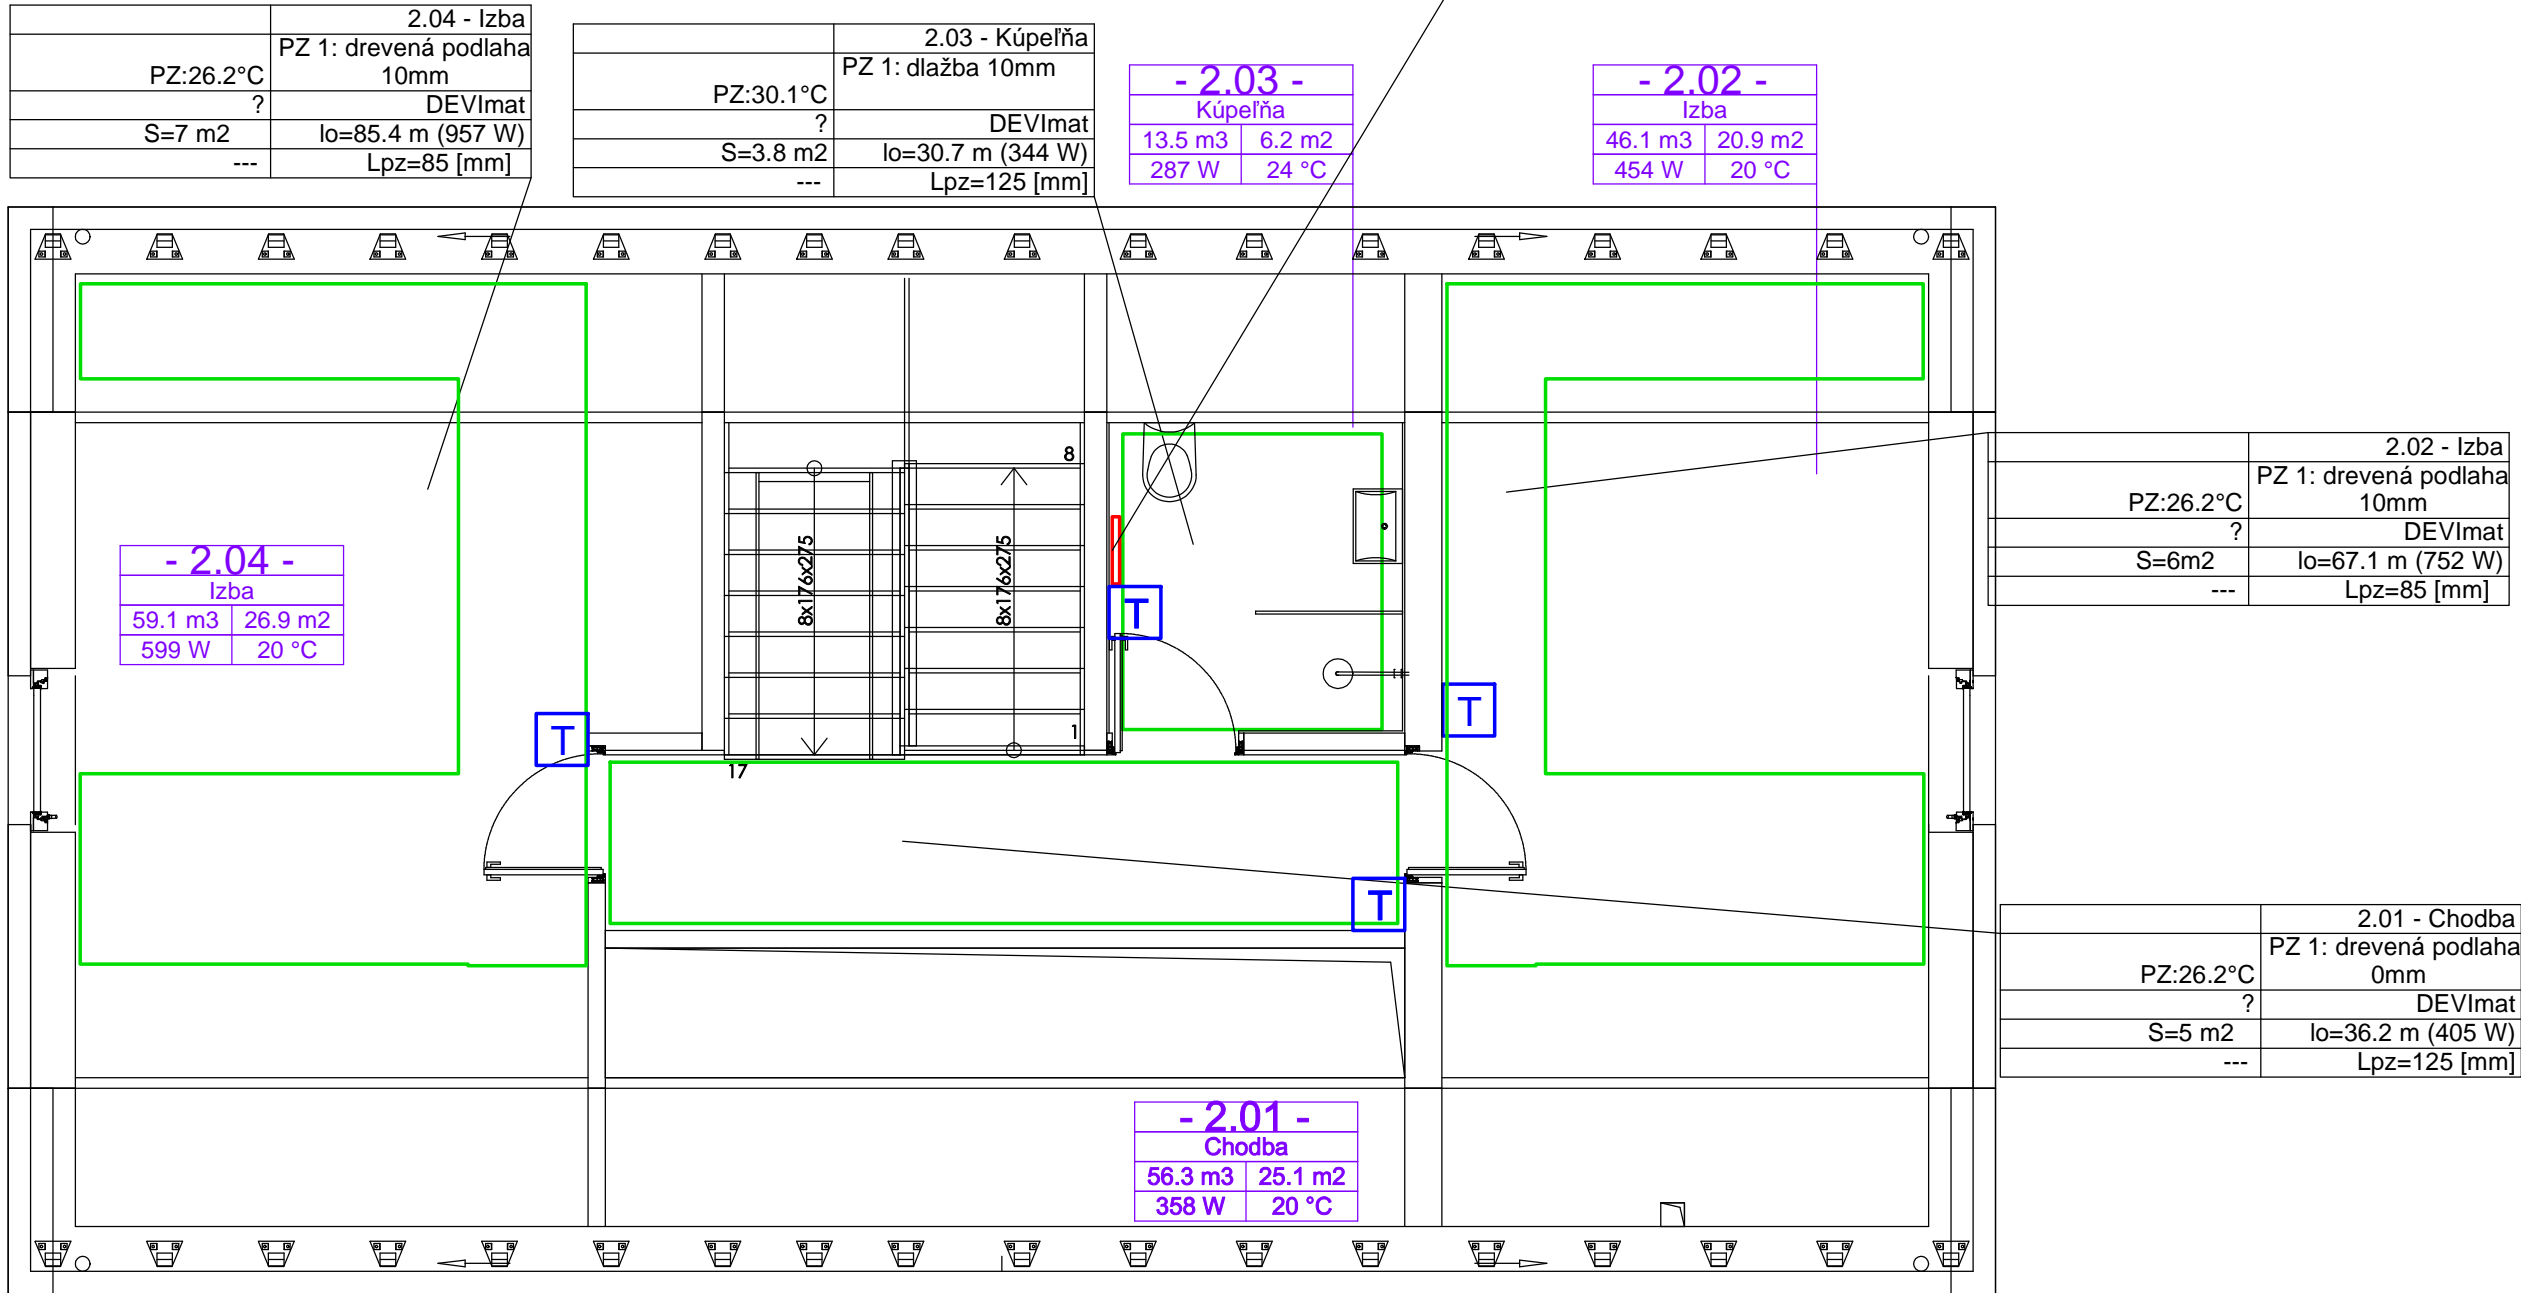

LEGENDA:


- T

IZBOVÝ TERMOSTAT - DEVIREG
- EO

ELEKTRICKÝ OHRIEVAČ VODY 100L ARISTON VELIS 100 230V-2,5KW + ZÁSUVKA PRE CÍRKULAČNÉ ČERPADLO
- PLOCHA ELEKTRICKÉHO PODLAHOVÉHO VYKUROVANIA
- ELEKTRICKÉ VYKUROVACIE TELESO, 230V

SO01 - INŠTALOVANÝ VÝKON PODLAHOVÉHO VYKUROVANIA 1,2.NP spolu Pi=7063W
SO01 - INŠTALOVANÝ VÝKON KONVEKČNÉHO VYKUROVANIA 1,2.NP spolu Pi=600W

SO01 - INŠTALOVANÝ VÝKON PODLAHOVÉHO VYKUROVANIA 1.NP Pi=4605W

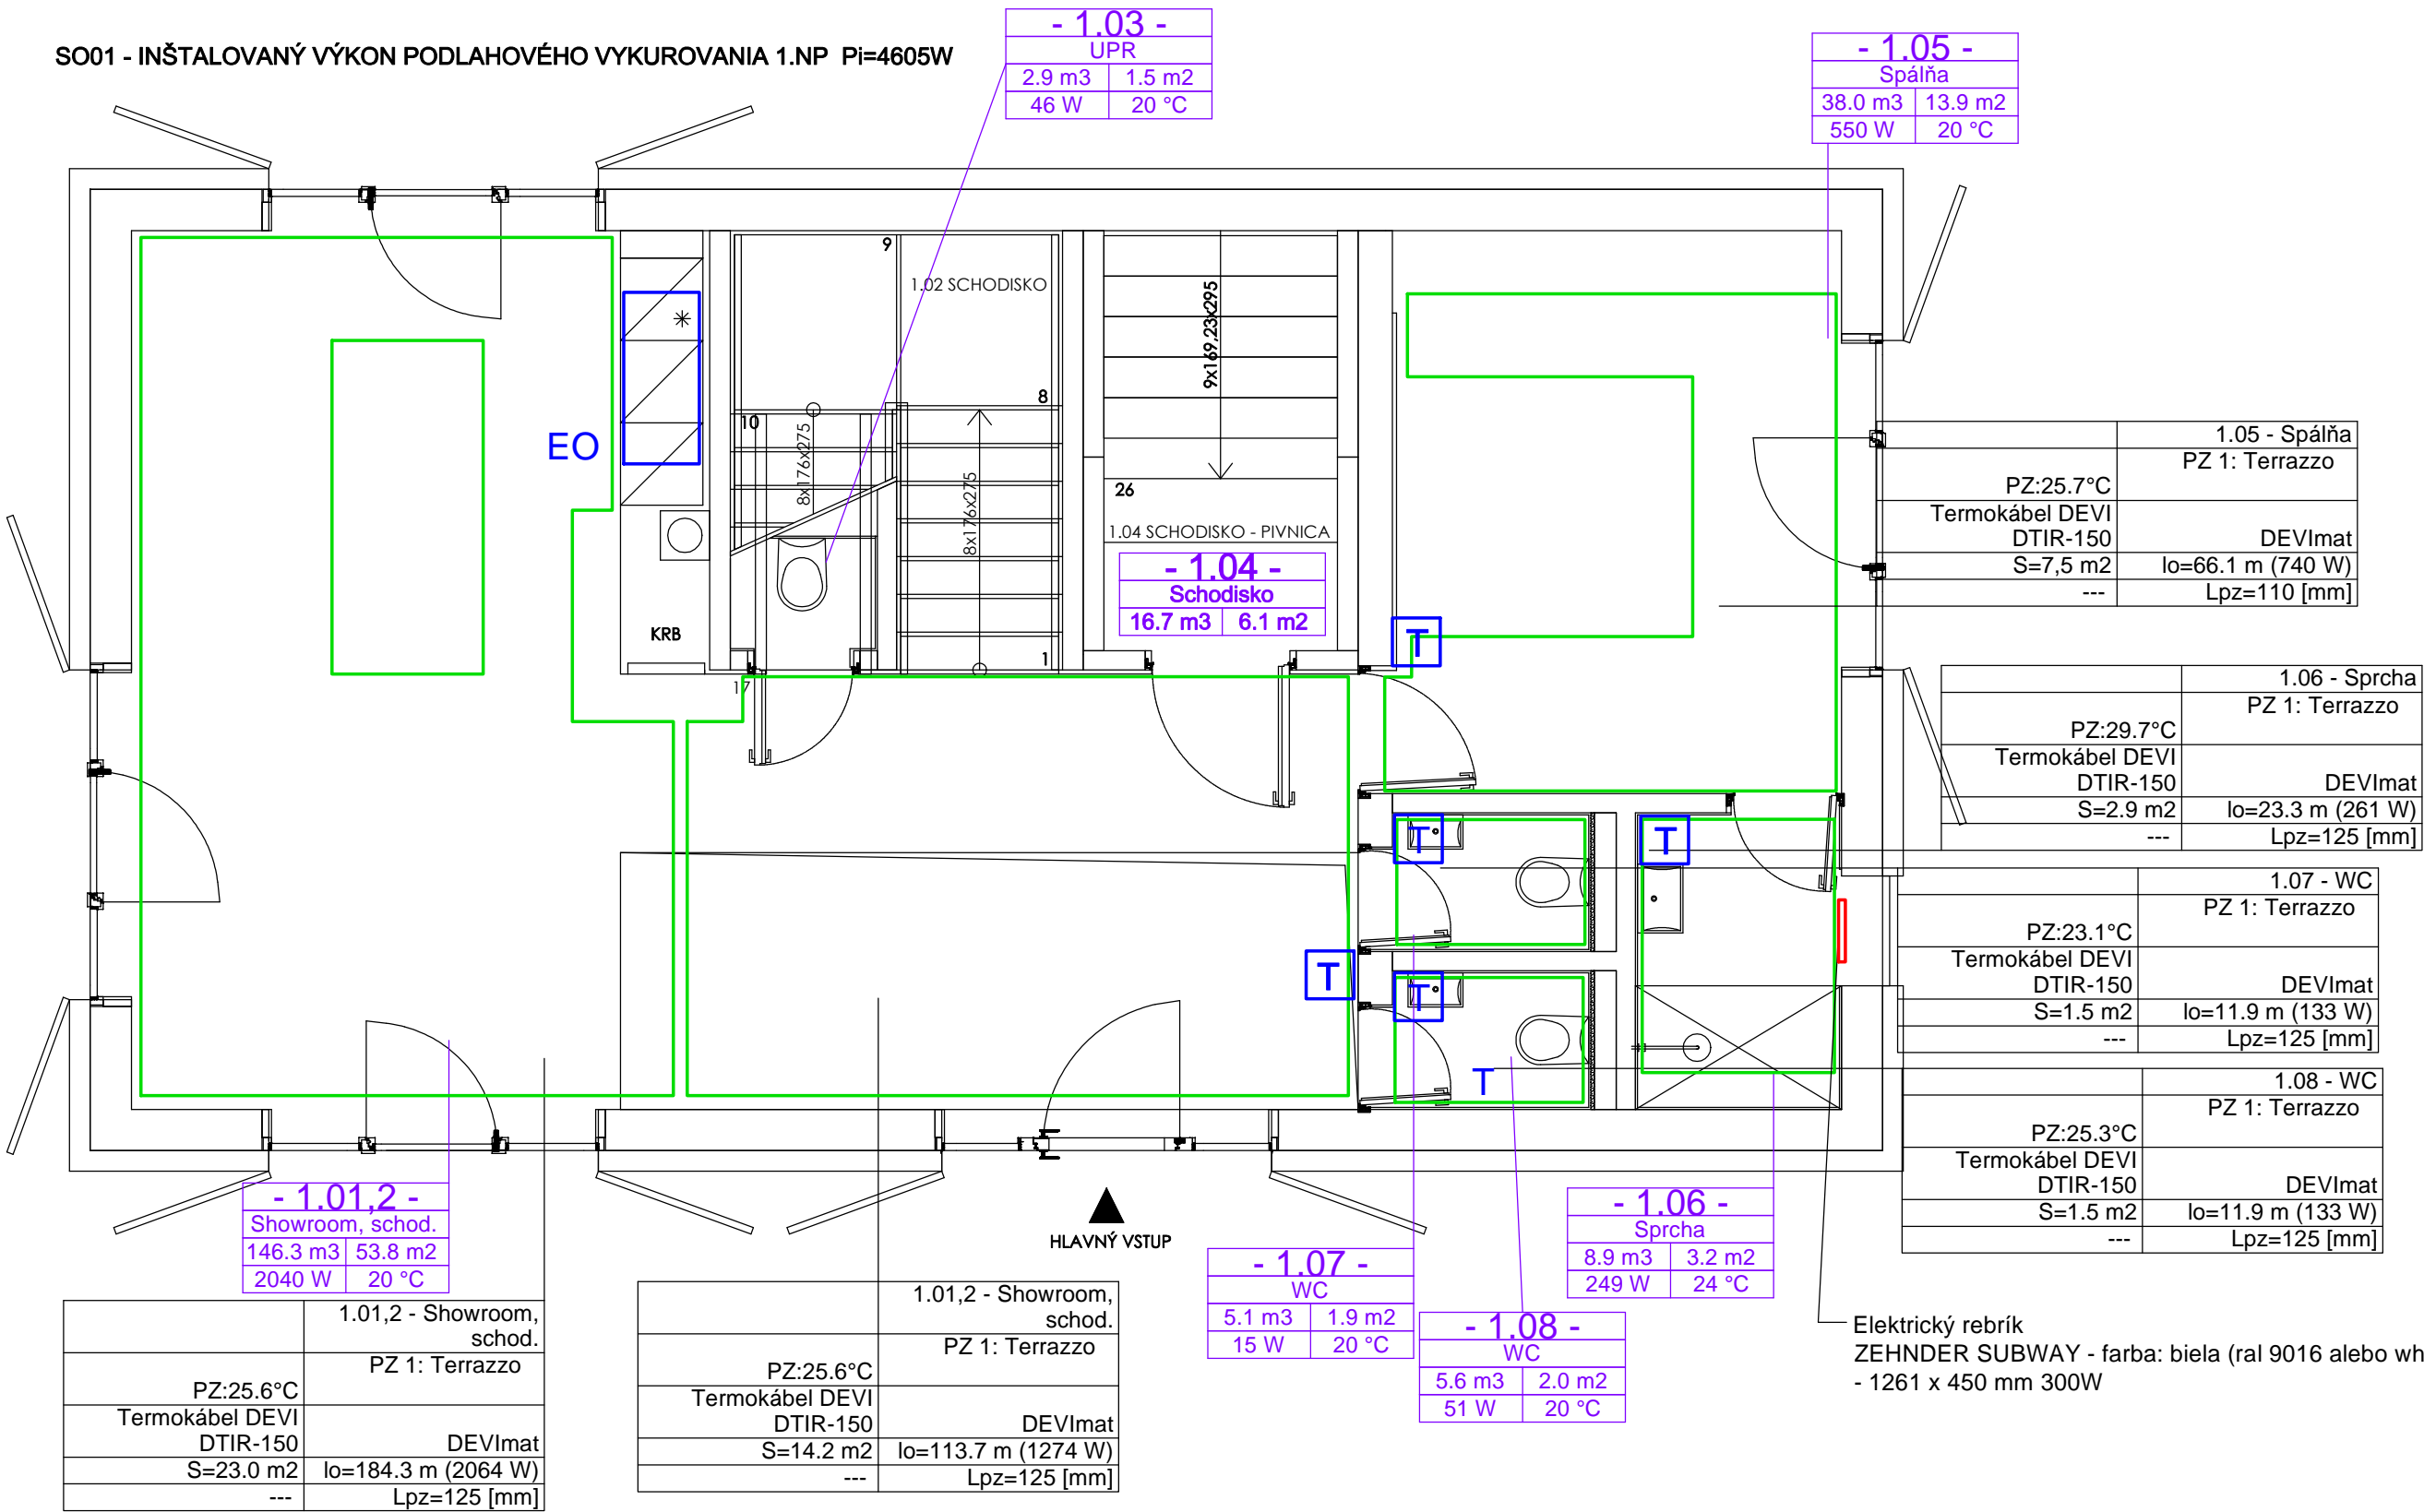

REVÍZIA Č.: POPIS:
PEČIATKA / PODPIS

AKCIA / MIESTO STAVBY:
PARCELA č.: 2366/1, 2366/2, 2366/3, 2366/4, 2367/2, 2362/1, 2362/2, 2370/1, 2370/2

VINÁRSTVO S STREKOV

INVESTOR : STON a.s., UHOVA 18, 831 01 BRATISLAVA

GENERALNÝ PROJEKTANT: WHAT ARCHITECTS s.r.o.
Okánikova 3262/4,
811 04, BRATISLAVA
M: +421 948 735 139
E-mail: office@what.sk

SPRACOVATEL ČASTI : Ing. Roman Uhnák
Office: Konopná 3062/2, Levice 93405
Sídlo: Konopná 3062/2, Levice 93405
M: +421 907526516
E-mail: uhnakroman@gmail.com

NÁZOV VÝKRESU : SO 01 PÔDORYS 1,2NP

WHAT ARCHITECTS

STUPEŇ : REALIZAČNÝ PROJEKT

ČASŤ : DSO.01.3. - VYKUROVANIE

HLAVNÝ ARCHITEKT PROJEKTU : Ing.arch. Tomáš Krížtek
č.autorizácie 2374AA

ZODPOVEDNÝ PROJEKTANT : Ing. Roman Uhnák
č.autorizácie 6054*14

VYPRACOVAL :

Ing. Roman Uhnák

MIERKA : 1:50
FORMÁT : 6xA4
DÁTUM : 04 / 2020

RP DSO.01.3 02

STUPEŇ ČASŤ ČÍSLO VÝKRESU